
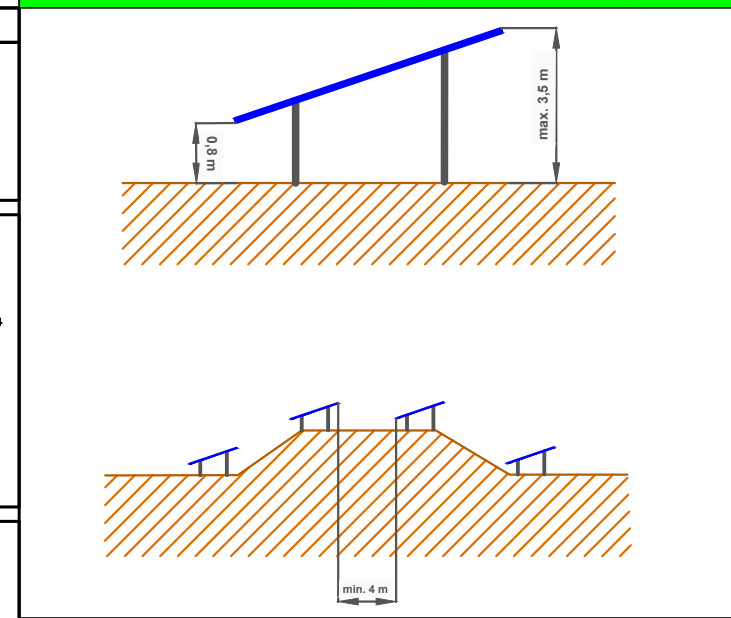
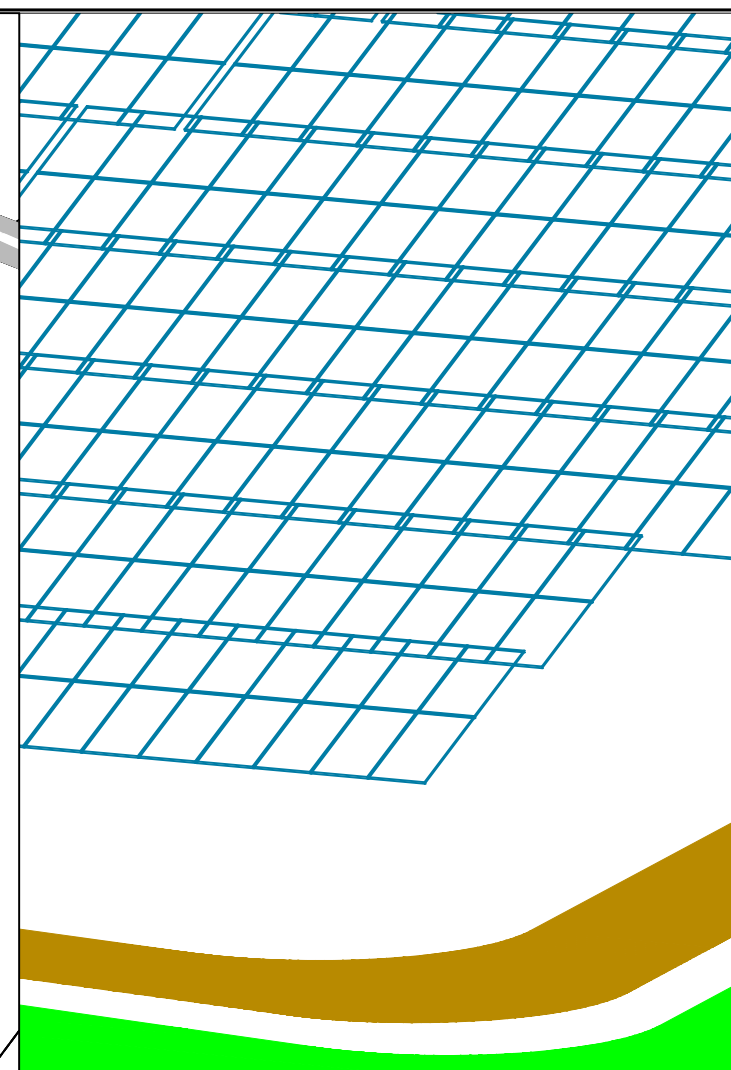


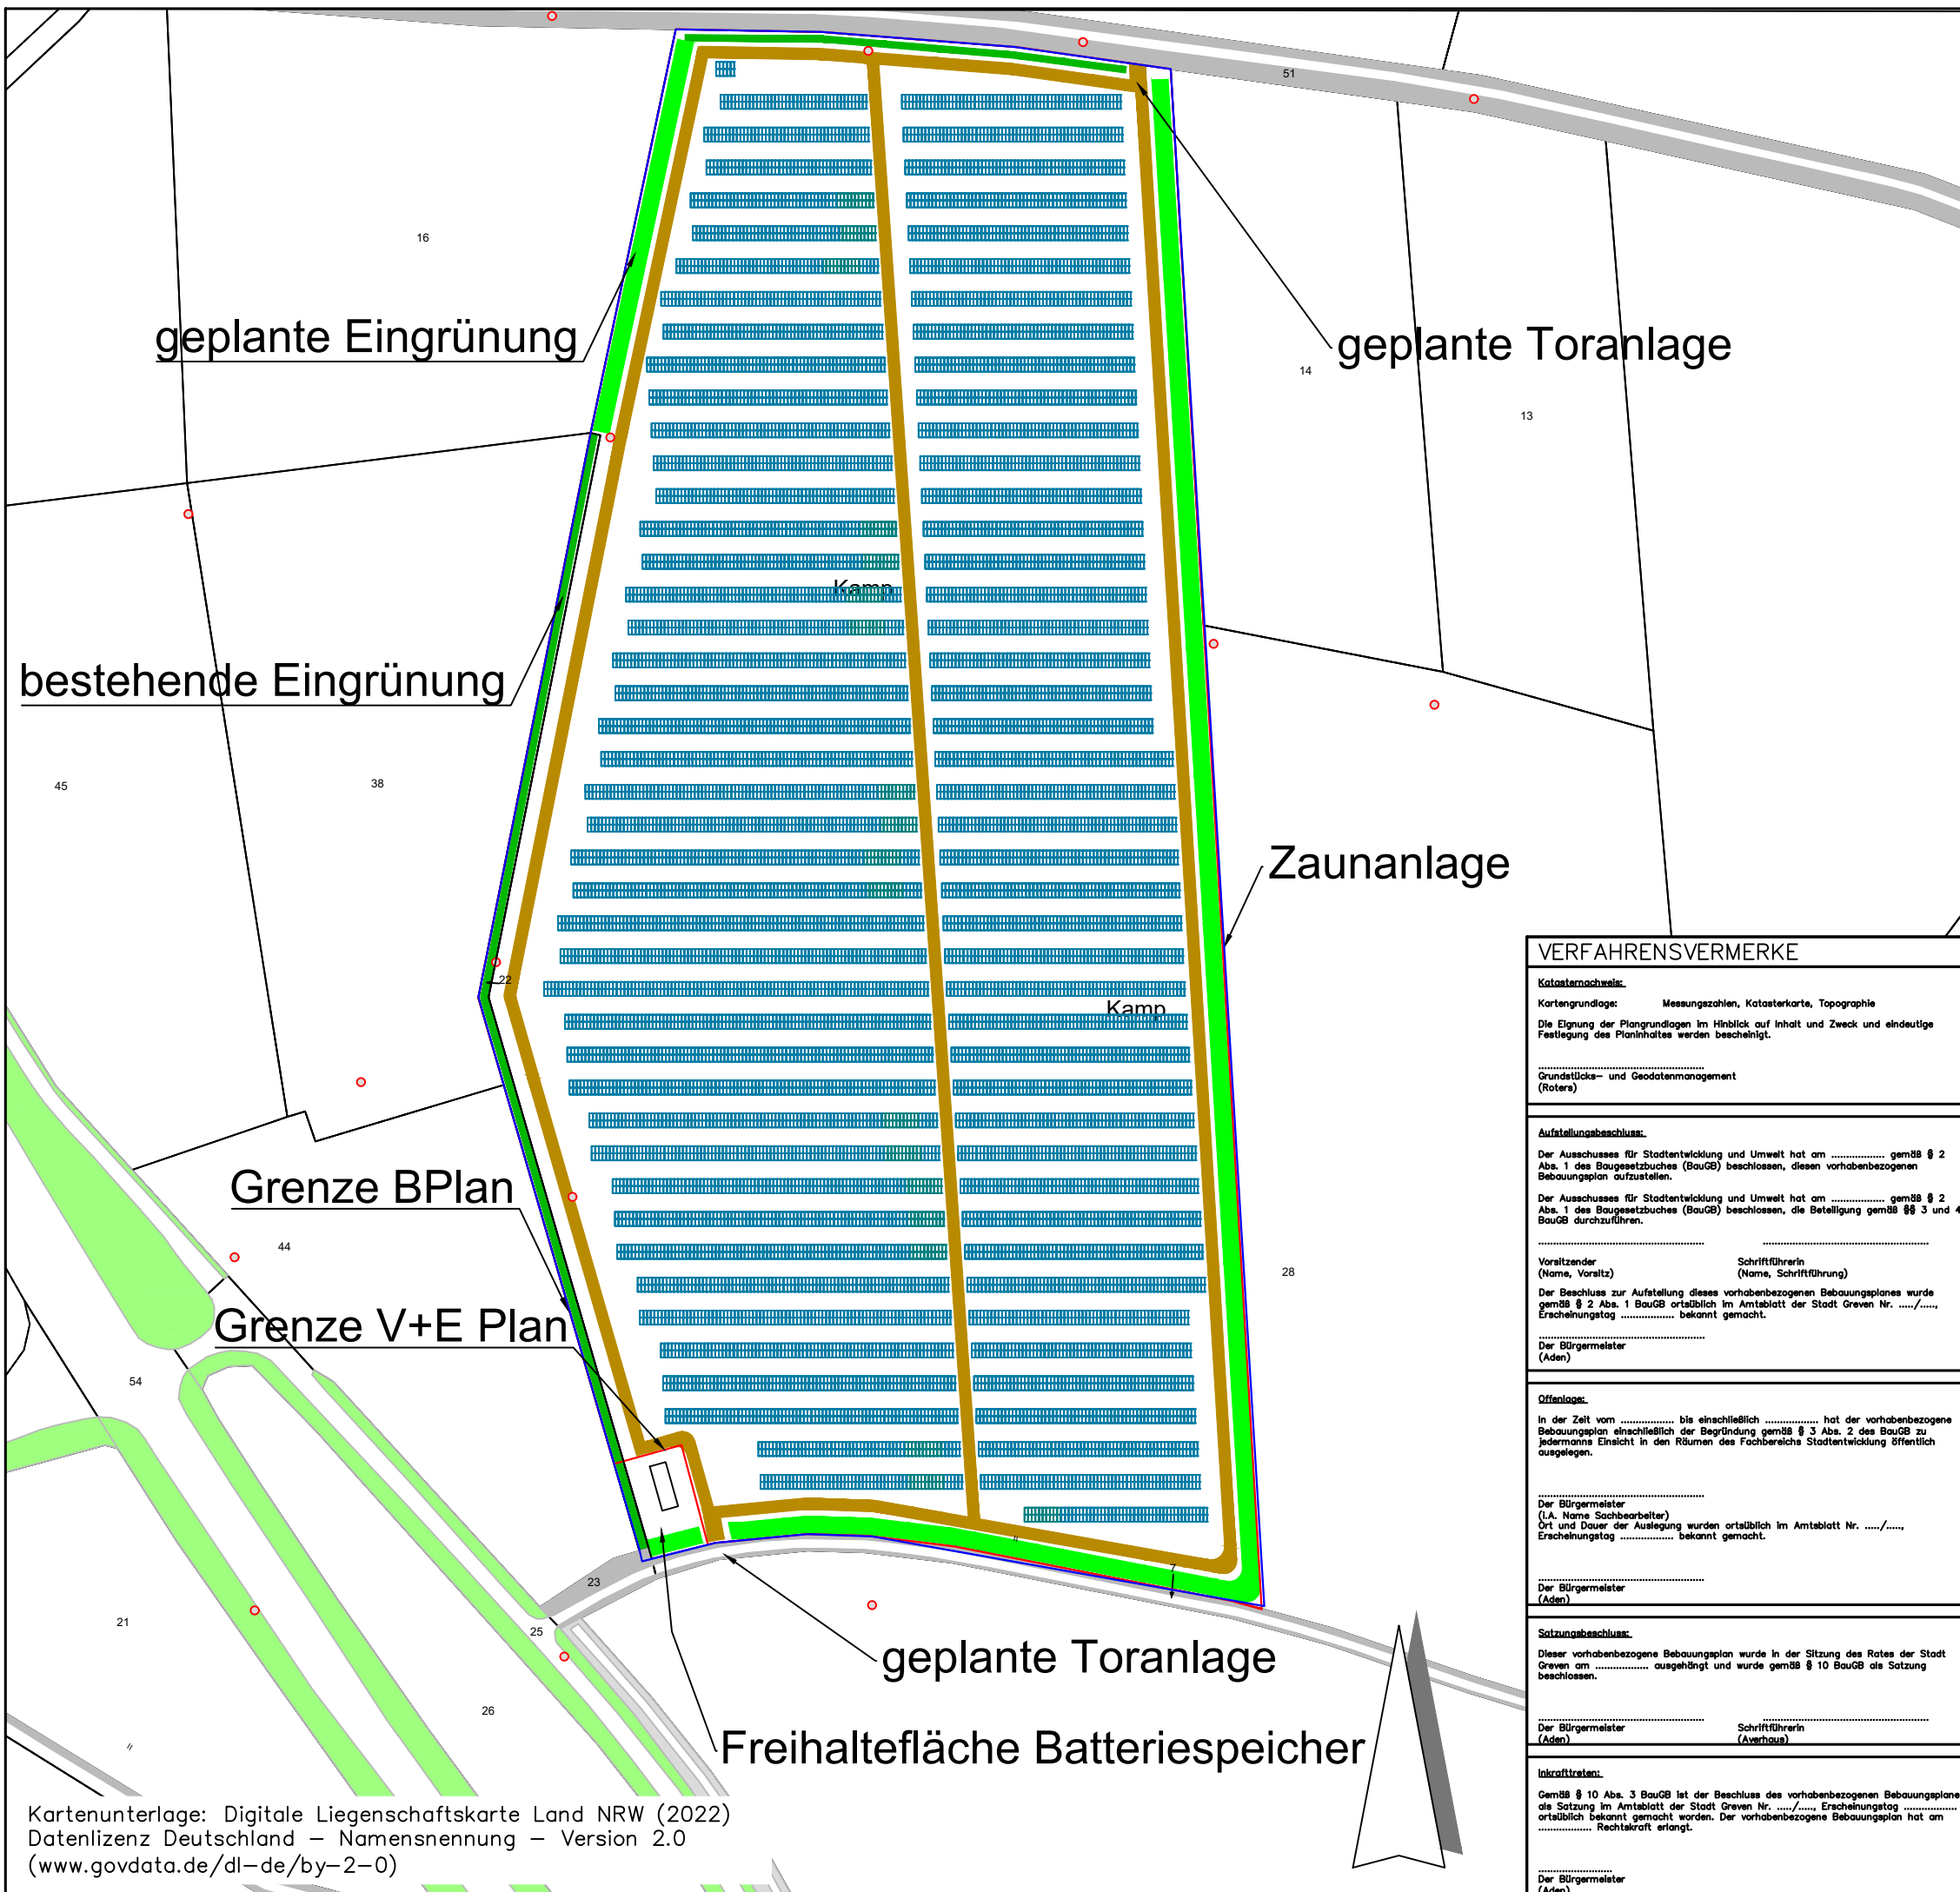

VERFAHRENSVERMERKE	
Katasternachweis: Kartengrundlage: Messungszahlen, Katasterkarte, Topographie Die Eignung der Plangrundlagen im Hinblick auf Inhalt und Zweck und eindeutige Festlegung des Planinhaltes werden bescheinigt. Grundstück- und Geodatenmanagement (Roters)	
Aufstellungsbeschluss: Der Ausschuss für Stadtentwicklung und Umwelt hat am gemäß § 2 Abs. 1 des Baugesetzbuches (BauGB) beschlossen, diesen vorhabenbezogenen Bebauungsplan aufzustellen. Der Ausschuss für Stadtentwicklung und Umwelt hat am gemäß § 2 Abs. 1 des Baugesetzbuches (BauGB) beschlossen, die Beteiligung gemäß §§ 3 und 4 BauGB durchzuführen. Voritzender (Name, Voritz) Schriftführerin (Name, Schriftführung) Der Beschluss zur Aufstellung dieses vorhabenbezogenen Bebauungsplanes wurde gemäß § 2 Abs. 1 BauGB ortsüblich im Amtsblatt der Stadt Greven Nr./....., Erscheinungstag bekannt gemacht. Der Bürgermeister (Aden)	
Offenlage: In der Zeit vom bis einschließlich hat der vorhabenbezogene Bebauungsplan einschließlich der Begründung gemäß § 3 Abs. 2 des BauGB zu jedermanns Einsicht in den Räumen des Fachbereichs Stadtentwicklung öffentlich ausgelegen. Der Bürgermeister (I.A. Name Sachbearbeiter) Ort und Dauer der Auslegung wurden ortsüblich im Amtsblatt der Stadt Greven Nr./....., Erscheinungstag bekannt gemacht. Der Bürgermeister (Aden)	
Satzungsbeschluss: Dieser vorhabenbezogene Bebauungsplan wurde in der Sitzung des Rates der Stadt Greven am ausgehängt und wurde gemäß § 10 BauGB als Satzung beschlossen. Der Bürgermeister (Aden) Schriftführerin (Averhaus)	
Inkrafttreten: Gemäß § 10 Abs. 3 BauGB ist der Beschluss des vorhabenbezogenen Bebauungsplanes als Satzung im Amtsblatt der Stadt Greven Nr./....., Erscheinungstag ortsüblich bekannt gemacht worden. Der vorhabenbezogene Bebauungsplan hat am Rechtskraft erlangt. Der Bürgermeister (Aden)	

Stadt Greven

Datum: 30.01.2024

Beratung • Planung • Bauleitung

Am Tie 1 49086 Osnabrück E-Mail: osnabrueck@pbh.org

Telefon (0541) 1819 - 0 Telefax (0541) 1819 - 111 Internet: www.pbh.org

pbh
PLANBÜRO HAHN

Vorhaben- und Erschließungsplan zum Vorhabenbezogener Bebauungsplan Nr.93.11 "Freiflächenphotovoltaikanlage Engberdingdamm"

Geltungsbereich M. 1:2.000 (DIN A3)