


[illegible]

Übersichtskarte im Maßstab 1:5000

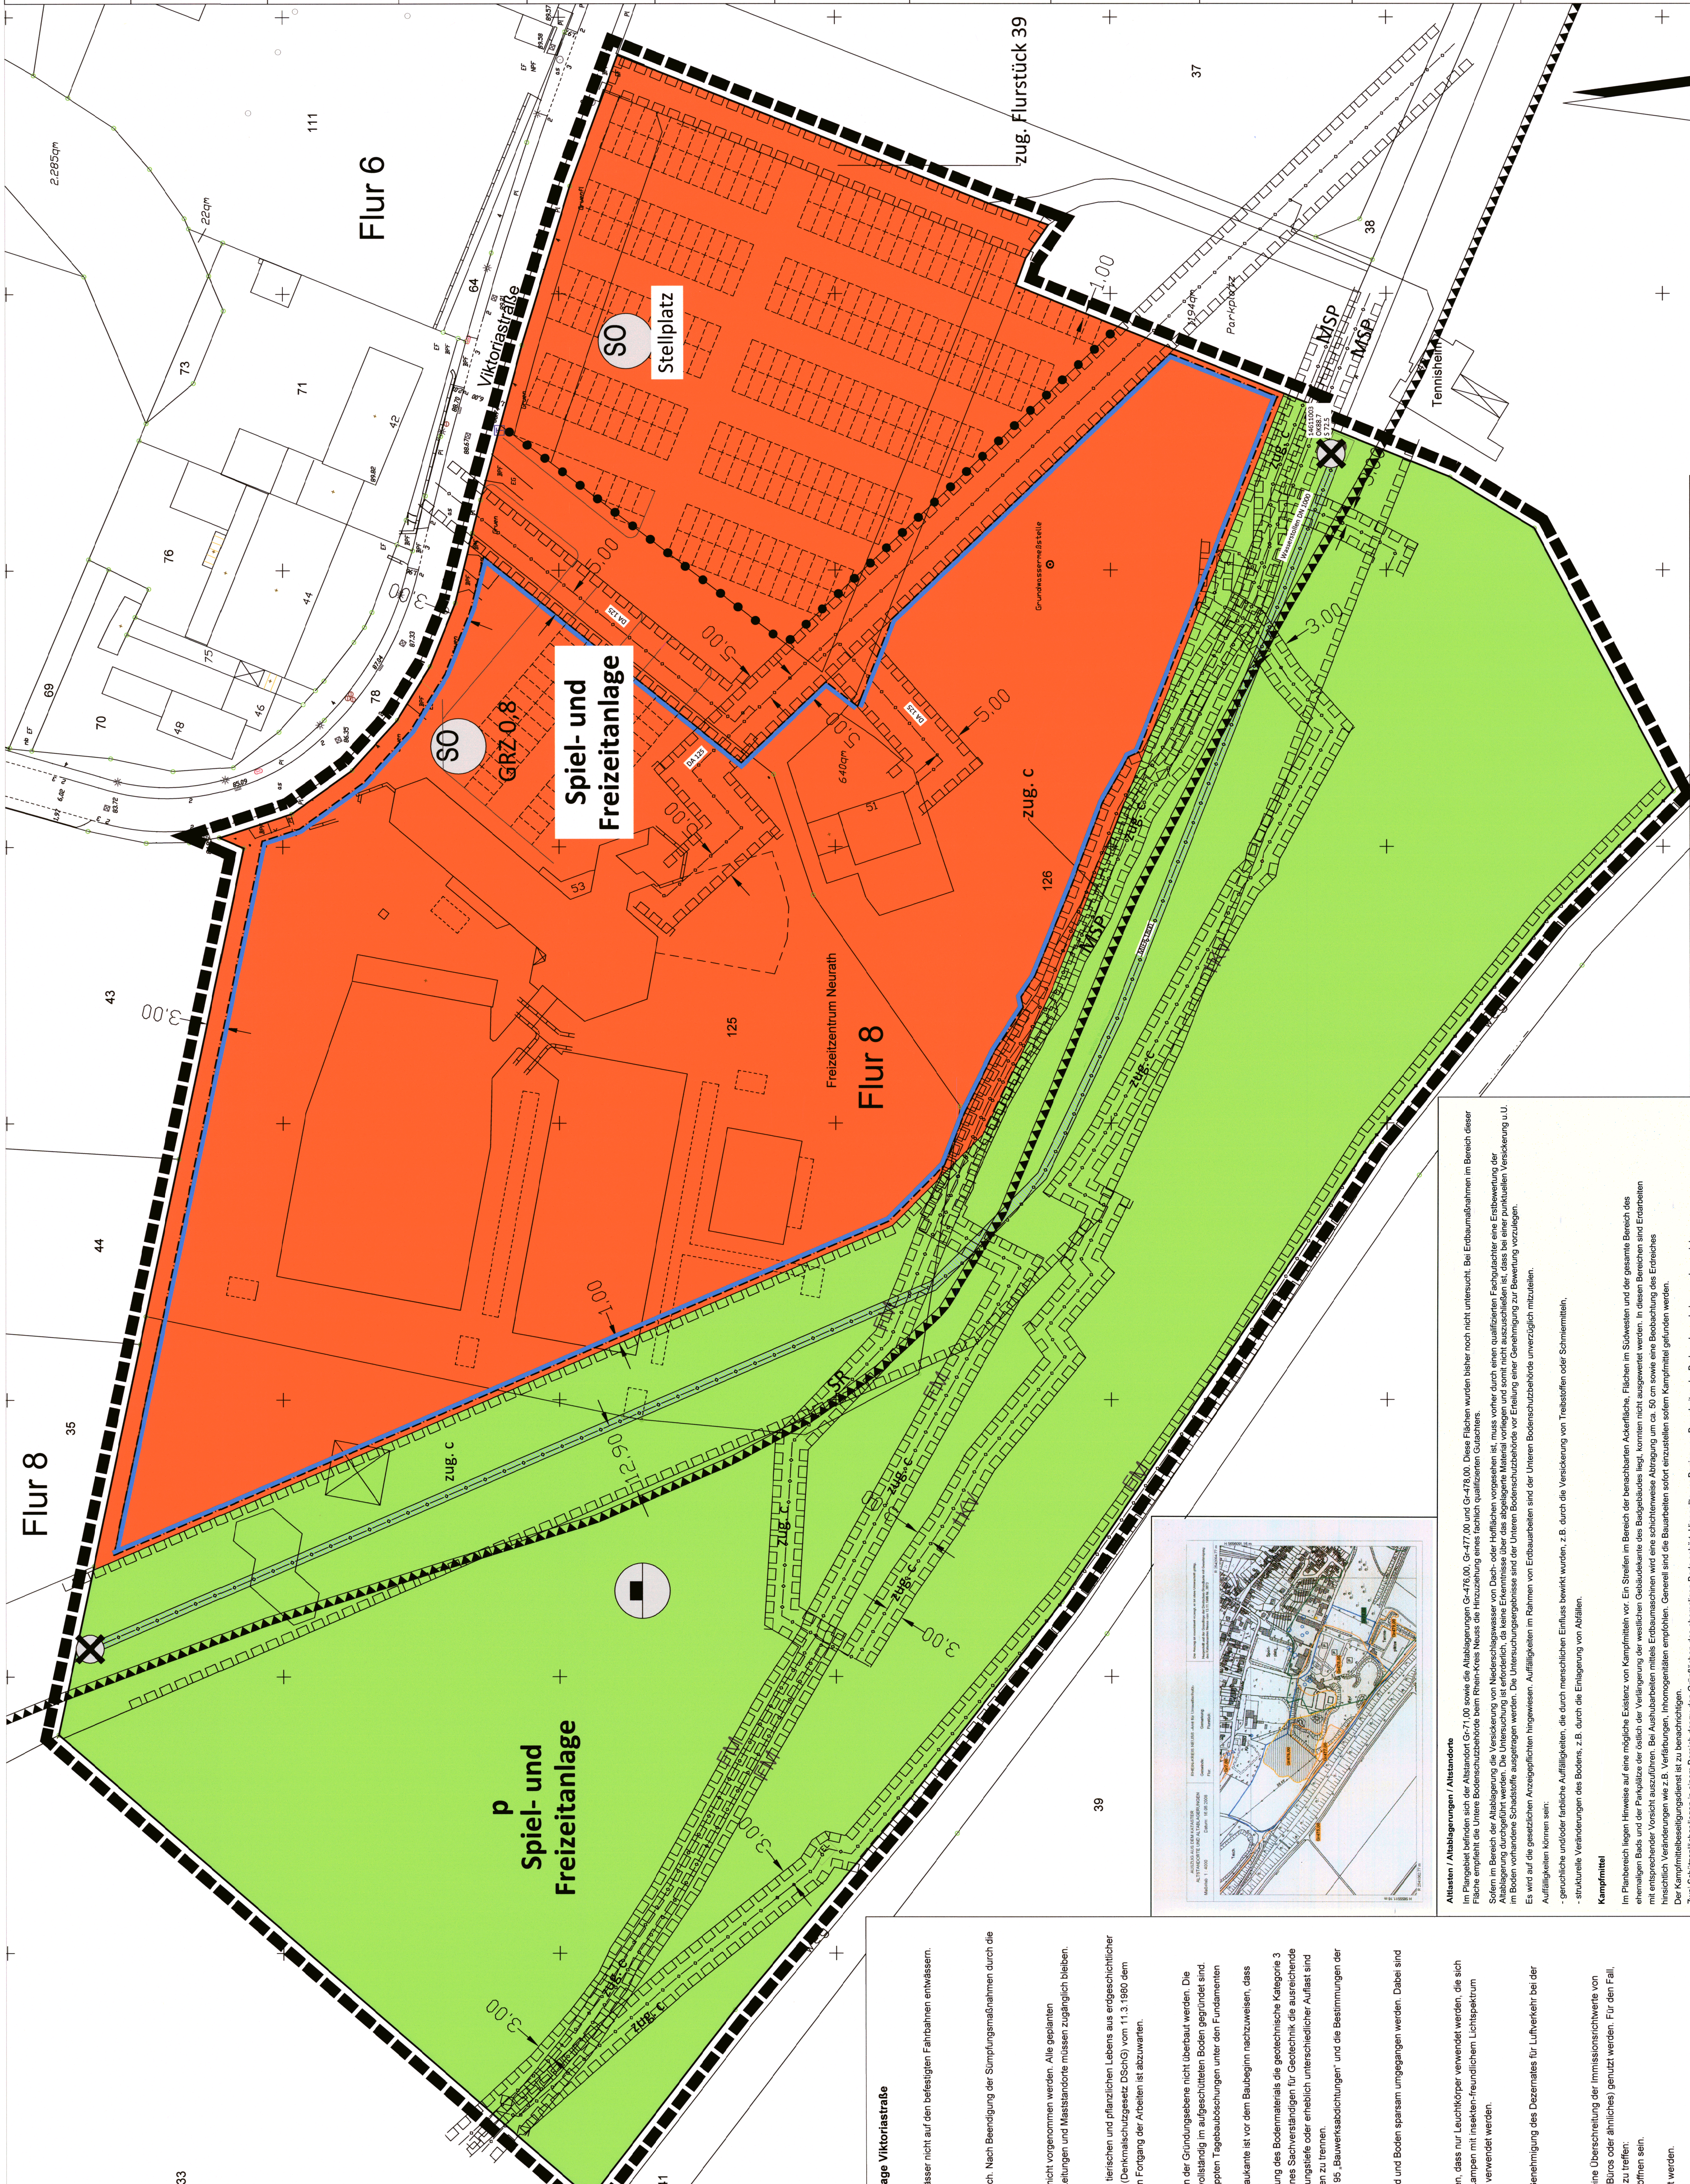

Bebauungsplan F 26

Gemarkung: Neurath
Flur: 8
Mastab 1:500
Stand der Planunterlage: Januar 2013

Verfahren: F26.dwg
Plot-Datell: F26.ps
gez. Börsing

Mit dem Inkrafttreten dieses Bebauungsplanes sind die entgegenstehenden Festsetzungen der für das Plangebiet bisher gültigen Festsetzungen aufgehoben.