

Textliche Festsetzungen zum Bebauungsplan 1. Änderung O 205 "Am Kruchenhof"

Kennzeichnung gemäß § 9 (5) BauGB
In dem Plangebiet besteht eine Vorebelastung durch gewerbliche Nutzungen und Windkraftanlagen. Von daher gelten die in den Unterlagen des TÜV Rheinland vom 18.08.2014 ermittelten Werte von 55 de(A), nachts 41 de(A), anstelle der sonst üblichen Werte von 50 dB(A) am Tag und 35 dB(A) in der Nacht.

Planungsrechtliche Festsetzungen gemäß Baugesetzbuch und Baunutzungsverordnung

Festsetzung gemäß § 9 (1) Nr. 4 BauGB
Gärten sind unter Einhaltung von 5,50 m Mindestabstand hinter der Straßenbegrenzungslinie zu errichten.

Mahnahmen und Flächen zum Schutz, zur Pflege und zur Entwicklung von Boden, Natur und Landschaft gemäß § 9
Stapplätze und Garagenzufahrten sind mit einem wasserdurchlässigen Material herzustellen.

Hinweise

Erdschnezone
Der Änderungsbereich liegt gemäß DIN 4149 in der Erdschnezone 2 sowie in der Untergrundklasse T.
Die Standsicherheit ist daher für den Lastfall „Erdboden“ nachzuweisen und die Ausführungsanweisung nach DIN 4149 zu berücksichtigen.

Bodenschutz
Es wird darauf hingewiesen, dass nach § 2 des Landesbodenschutzgesetzes derjenige der Materialien in einer Gesamtmenge von über 800 m³ je Vorhaben auf oder in den Boden ein-bringt, dieses der zuständigen Unteren Bodenschutzbehörde unter Angabe der Lage der betroffenen Fläche, der Art und des Zwecks der Maßnahme, des Materials sowie dessen Inhaltsstoffe und Menge, mindestens vier Wochen vor Beginn der Maßnahme anzuzeigen hat. Die Bodenschutzbehörde wird die Anzeigende über die zu beachtenden Anforderungen an das Auf- und Einbringen von Materialien auf oder in den Boden gerügt. Zielsetzung ist hierbei die Vorsorge gegen das Entstehen schädlicher Bodenveränderungen nach § 7 des BBodSchG.

Behandlung des Oberbodens
Auf die Bestimmungen des Bundesbodenschutzgesetzes (BBodSchG), insbesondere § 4, wird hingewiesen. Bei der Behandlung des abzutragenden Oberbodens gilt grundsätzlich die DIN 18915. Dabei ist besonders das Blatt 3 (Bodenabtrag, Bodenlagerung, Bodenschichten-einbau, Bodenlockerung) zu beachten.

Bodenversiegelung
Im Bereich der Kompensationsfläche ist der Boden in möglichst großem Umfang in naturnahe-m Zustand zu belassen (kein Abtrag, kein Behalten).

Einbau bodenfremder Stoffe
Der Einbau bodenfremder Stoffe (z.B. RCL-Material) ist die Untere Wasserbehörde des Rhein-Kraus Neuns zu kontaktieren.


Grundwasser
Der natürliche Grundwasserspiegel steht, nahe der Geländeoberfläche an. Der Grundwas-serstand kann bei den Abdeckungsarbeiten ist ein zukünftiger Wiederanstieg des Grundwassers auf das natürliche Niveau zu berücksichtigen. Hier sind die Vorschriften der DIN 18195 Bauwerksabdichtung zu beachten.

Denkmalschutz
Bei Bodenschürfungen auftretende archaische Bodenteile und -befunde oder Zeug-nisse tierischen und pflanzlichen Lebens aus geschichtlicher Zeit sind gemäß Gesetz zum Schutz und zur Pflege der Denkmäler im Lande Nordrhein-Westfalen (Denkmalschutzgesetz -DSchG vom 11.03.1980 (GV. NW. S. 226/SGV. NW 224)) dem Rheinischen Amt für Bodendenkmalpflege in Bonn unmittelbar zu melden. Dessen Weisung für den Fortgang der Arbeiten ist abzuwarten.

Kampfmittel
Es liegt ein offizier Kampfmittelverdacht vor, weshalb eine geophysikalische Untersuchung von zu überbauenden Flächen durchzuführen ist. Die Untersuchung ist durchzuführen, bevor die Flächen für die Errichtung von Bauwerken, Pflanzungen etc. ist grundsätzlich eine Sicherungsektion durchzuführen. Die weitere Vorgehensweise ist dann dem betreffenden Merkblatt zu entnehmen.

DIN-Vorschriften
Die für die Festsetzungen oder Darstellungen dieses Bauleitplans relevanten DIN-Vorschriften können in ihrer gültigen Fassung bei der Stadtverwaltung Grevenbroich im Fachbereich Stadtplanung/Bauordnung zu den Öffnungszeiten eingesehen werden.

Art der baulichen Nutzung (8 10 Nr. 1 BauGB)
Bauweise, Baualter, Bau-grenze (8 10 Nr. 2 BauGB)
Mittel der baulichen Nutzung (8 10 Nr. 3 BauGB)
Festsetzung der baulichen Nutzung (8 10 Nr. 4 BauGB)
Festsetzung der baulichen Nutzung (8 10 Nr. 5 BauGB)
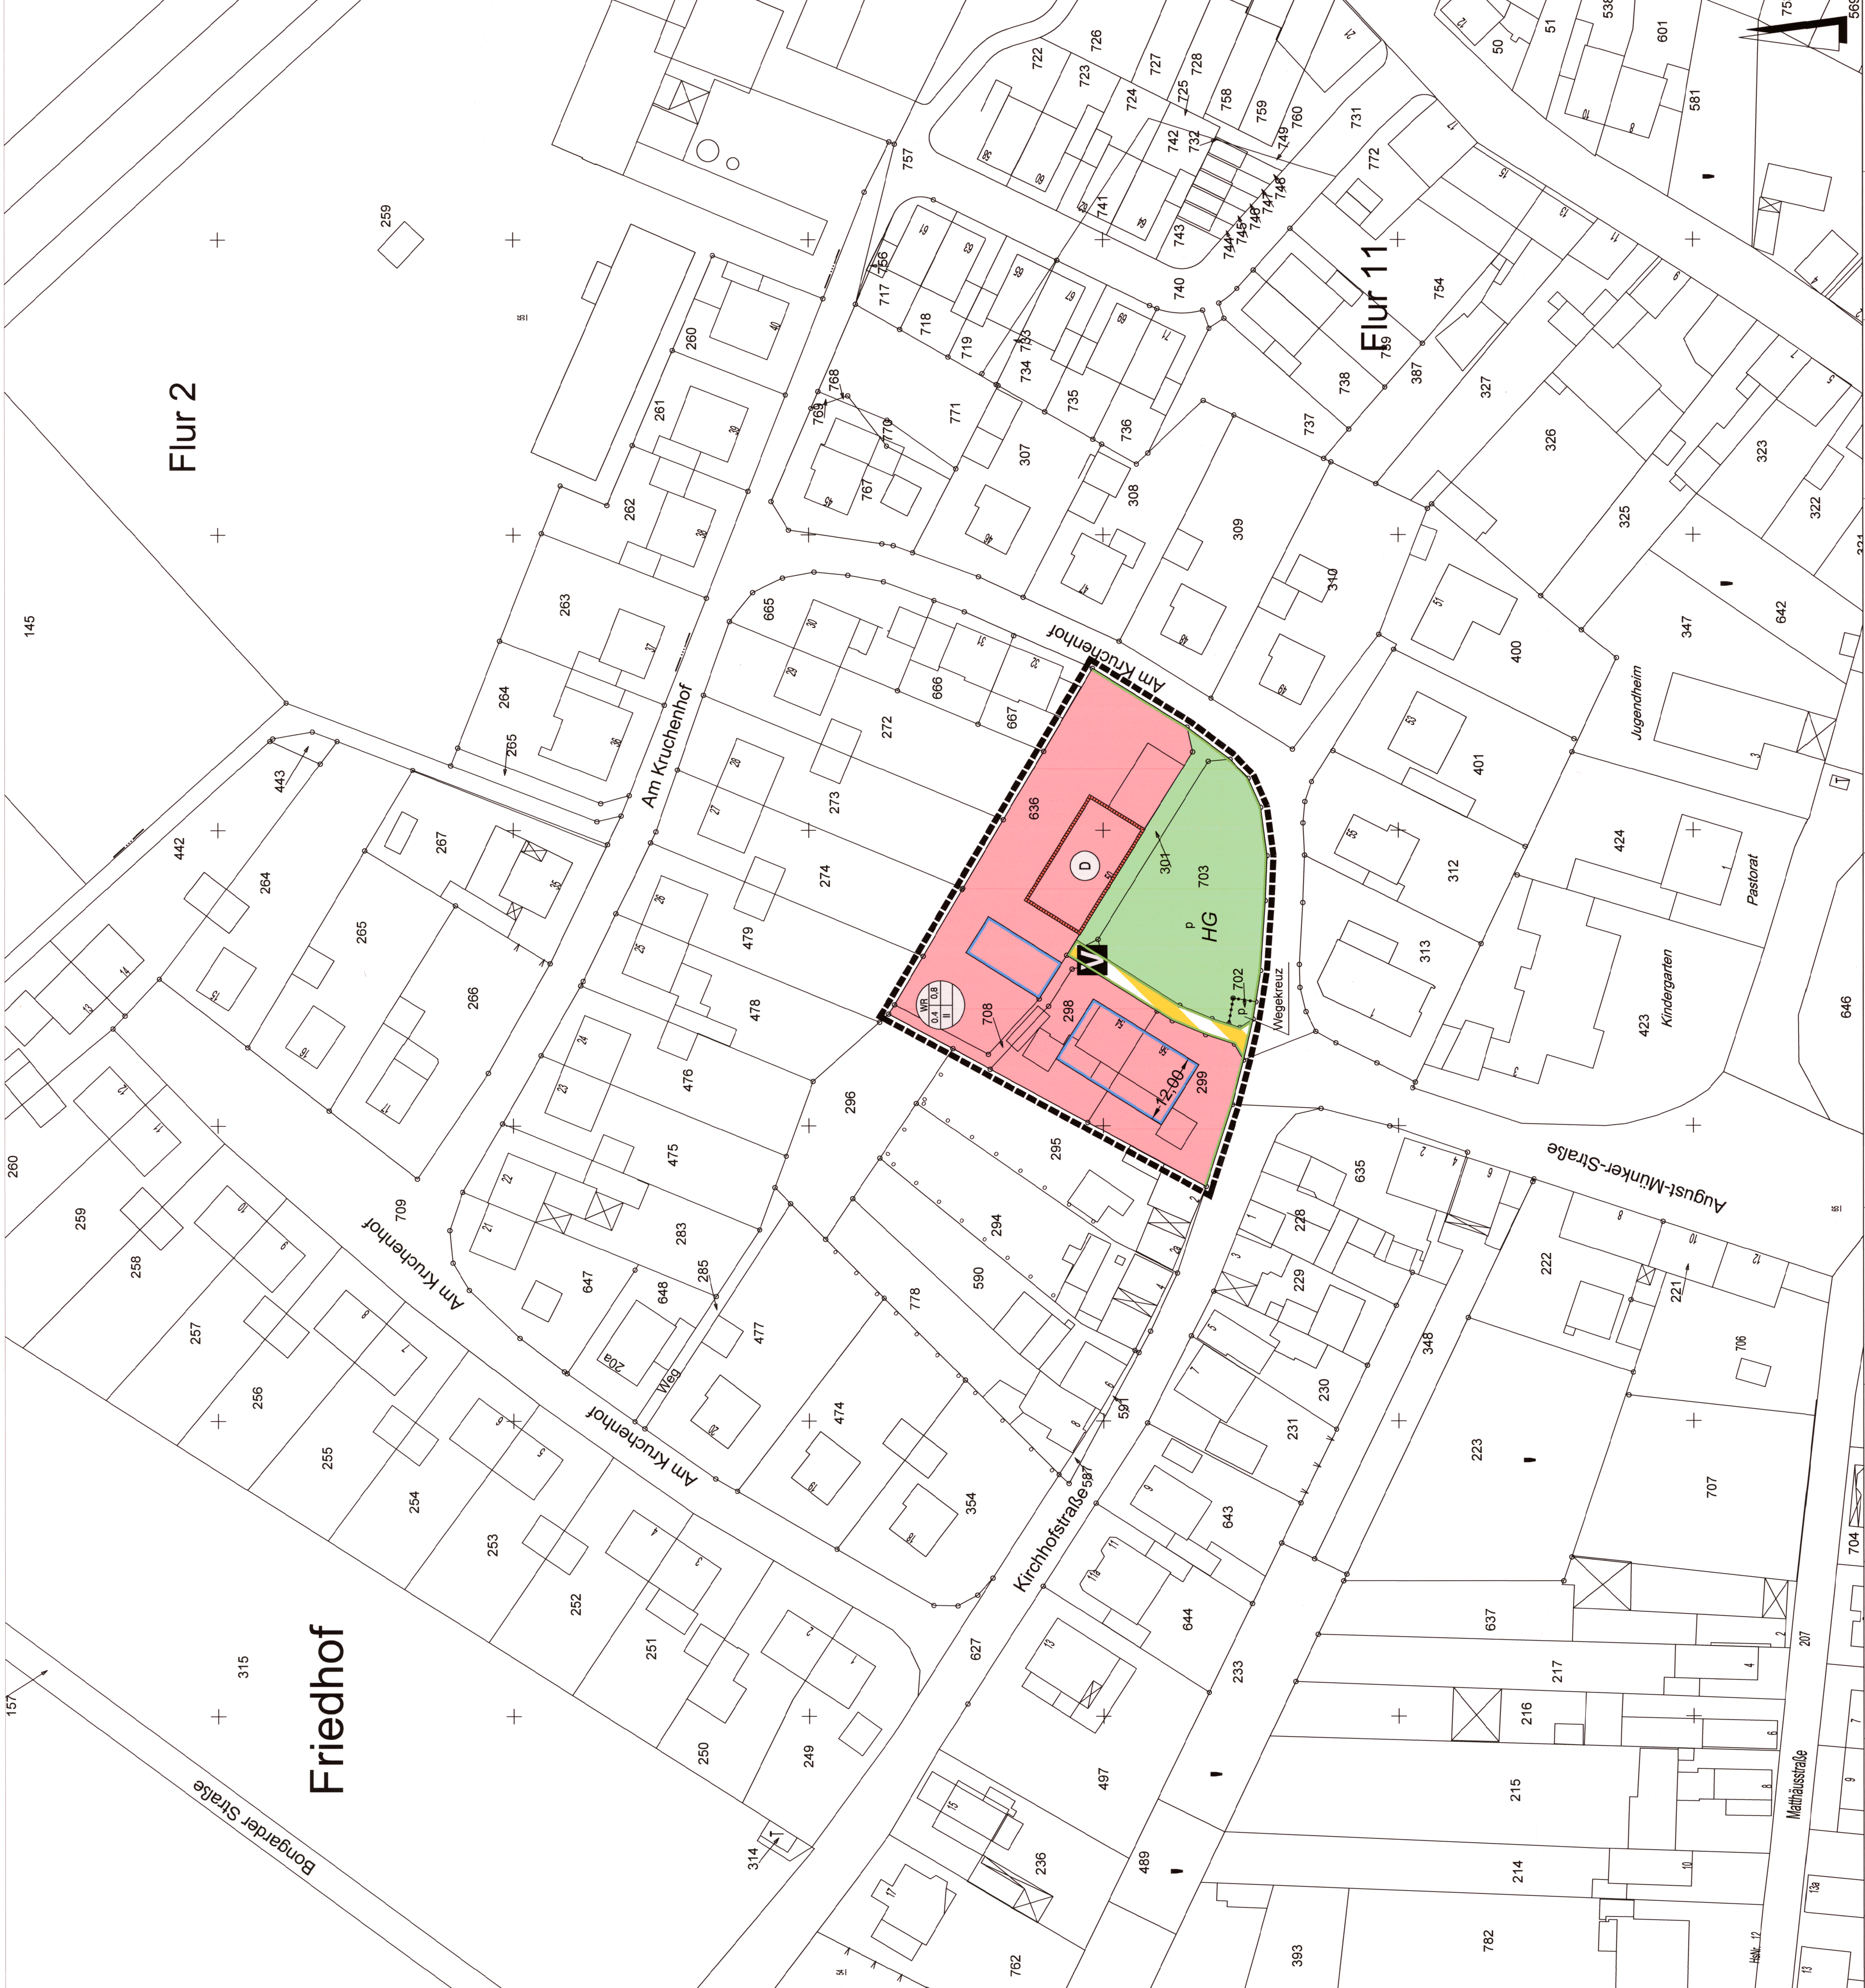

Art der baulichen Nutzung (8 10 Nr. 1 BauGB)	Bauweise, Baualter, Bau-grenze (8 10 Nr. 2 BauGB)	Mittel der baulichen Nutzung (8 10 Nr. 3 BauGB)	Festsetzung der baulichen Nutzung (8 10 Nr. 4 BauGB)	Festsetzung der baulichen Nutzung (8 10 Nr. 5 BauGB)	Festsetzung der baulichen Nutzung (8 10 Nr. 6 BauGB)	Festsetzung der baulichen Nutzung (8 10 Nr. 7 BauGB)	Festsetzung der baulichen Nutzung (8 10 Nr. 8 BauGB)	Festsetzung der baulichen Nutzung (8 10 Nr. 9 BauGB)	Festsetzung der baulichen Nutzung (8 10 Nr. 10 BauGB)	Festsetzung der baulichen Nutzung (8 10 Nr. 11 BauGB)	Festsetzung der baulichen Nutzung (8 10 Nr. 12 BauGB)	Festsetzung der baulichen Nutzung (8 10 Nr. 13 BauGB)	Festsetzung der baulichen Nutzung (8 10 Nr. 14 BauGB)	Festsetzung der baulichen Nutzung (8 10 Nr. 15 BauGB)	Festsetzung der STADT GREVENBROICH

Bebauungsplan O 205, 1. Änderung "Am Kruchenhof"

Genehmigung: Altkath.
Flur: 11
Maststab: 1:500
Plan-Datum: 02.05.14
gepl. Bering: 10.03.2014
Mit dem Infrathemen: Diese Bebauungspläne sind die engstgenährten Festsetzungen der für das Plangebiet bisher gültigen Festsetzungen aufzuheben.

