


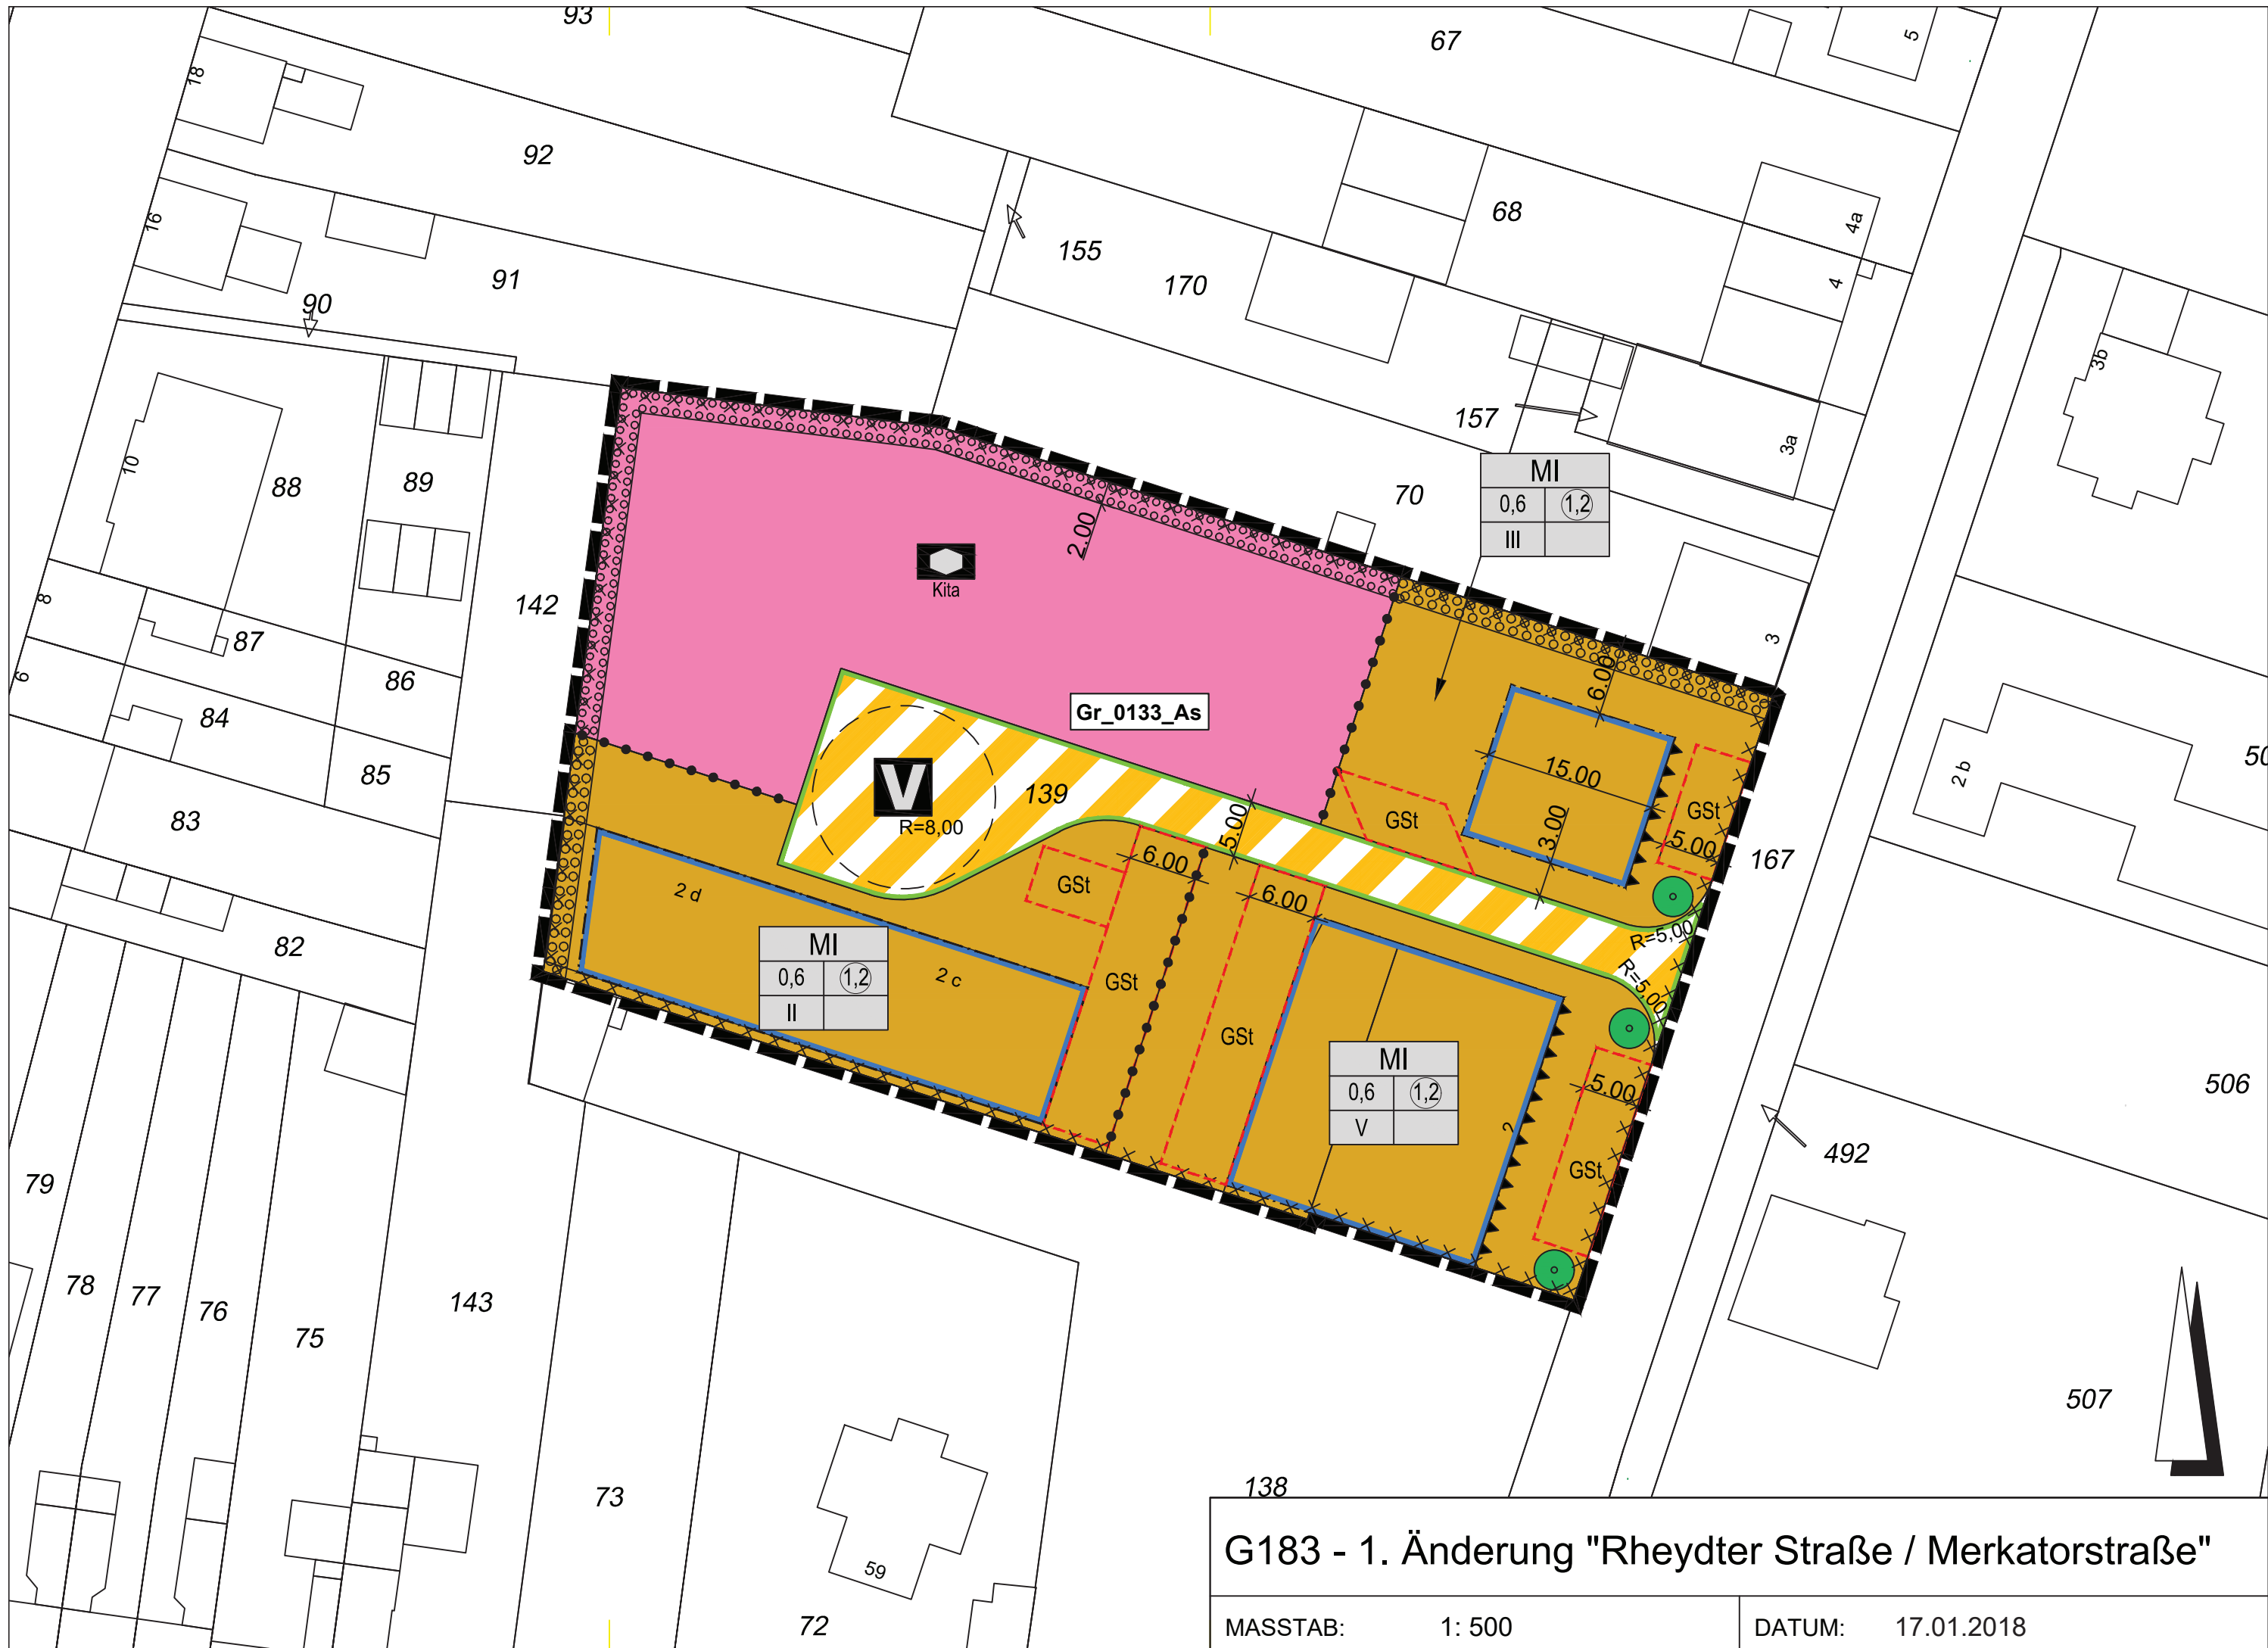

G183 - 1. Änderung "Rheydter Straße / Merkatorstraße"

MASSTAB: 1: 500

DATUM: 17.01.2018