


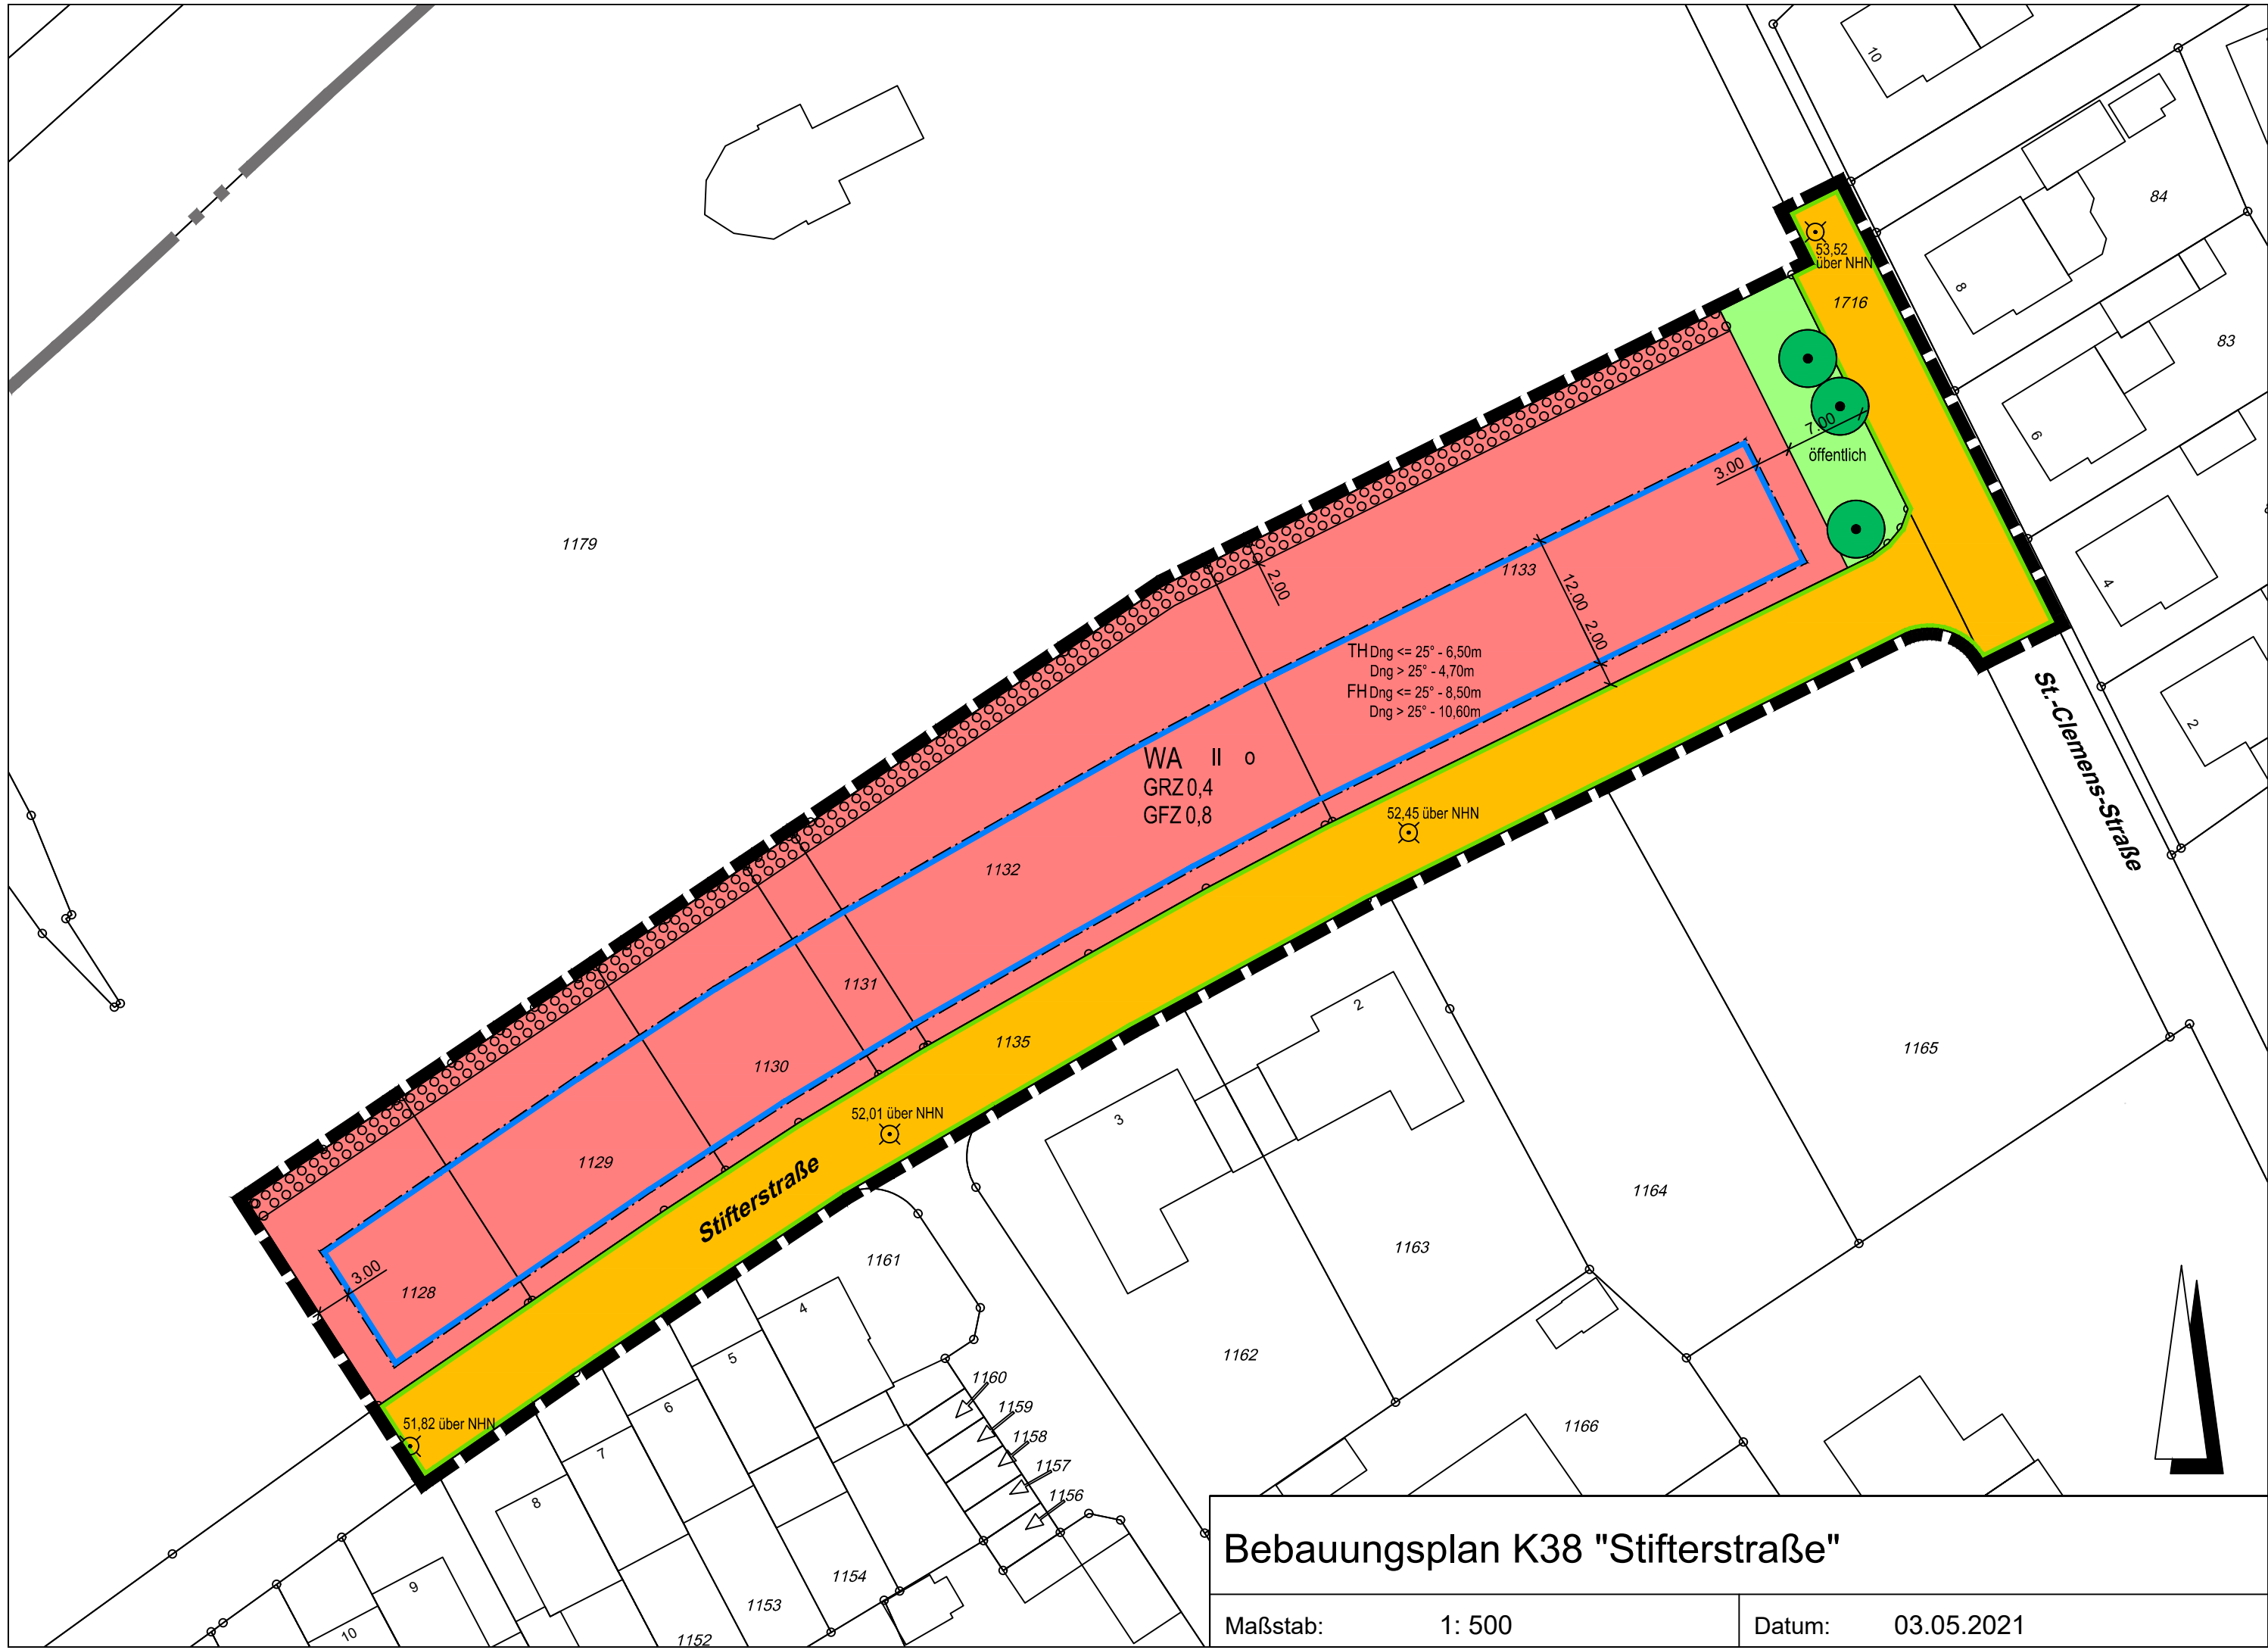

Bebauungsplan K38 "Stifterstraße"