


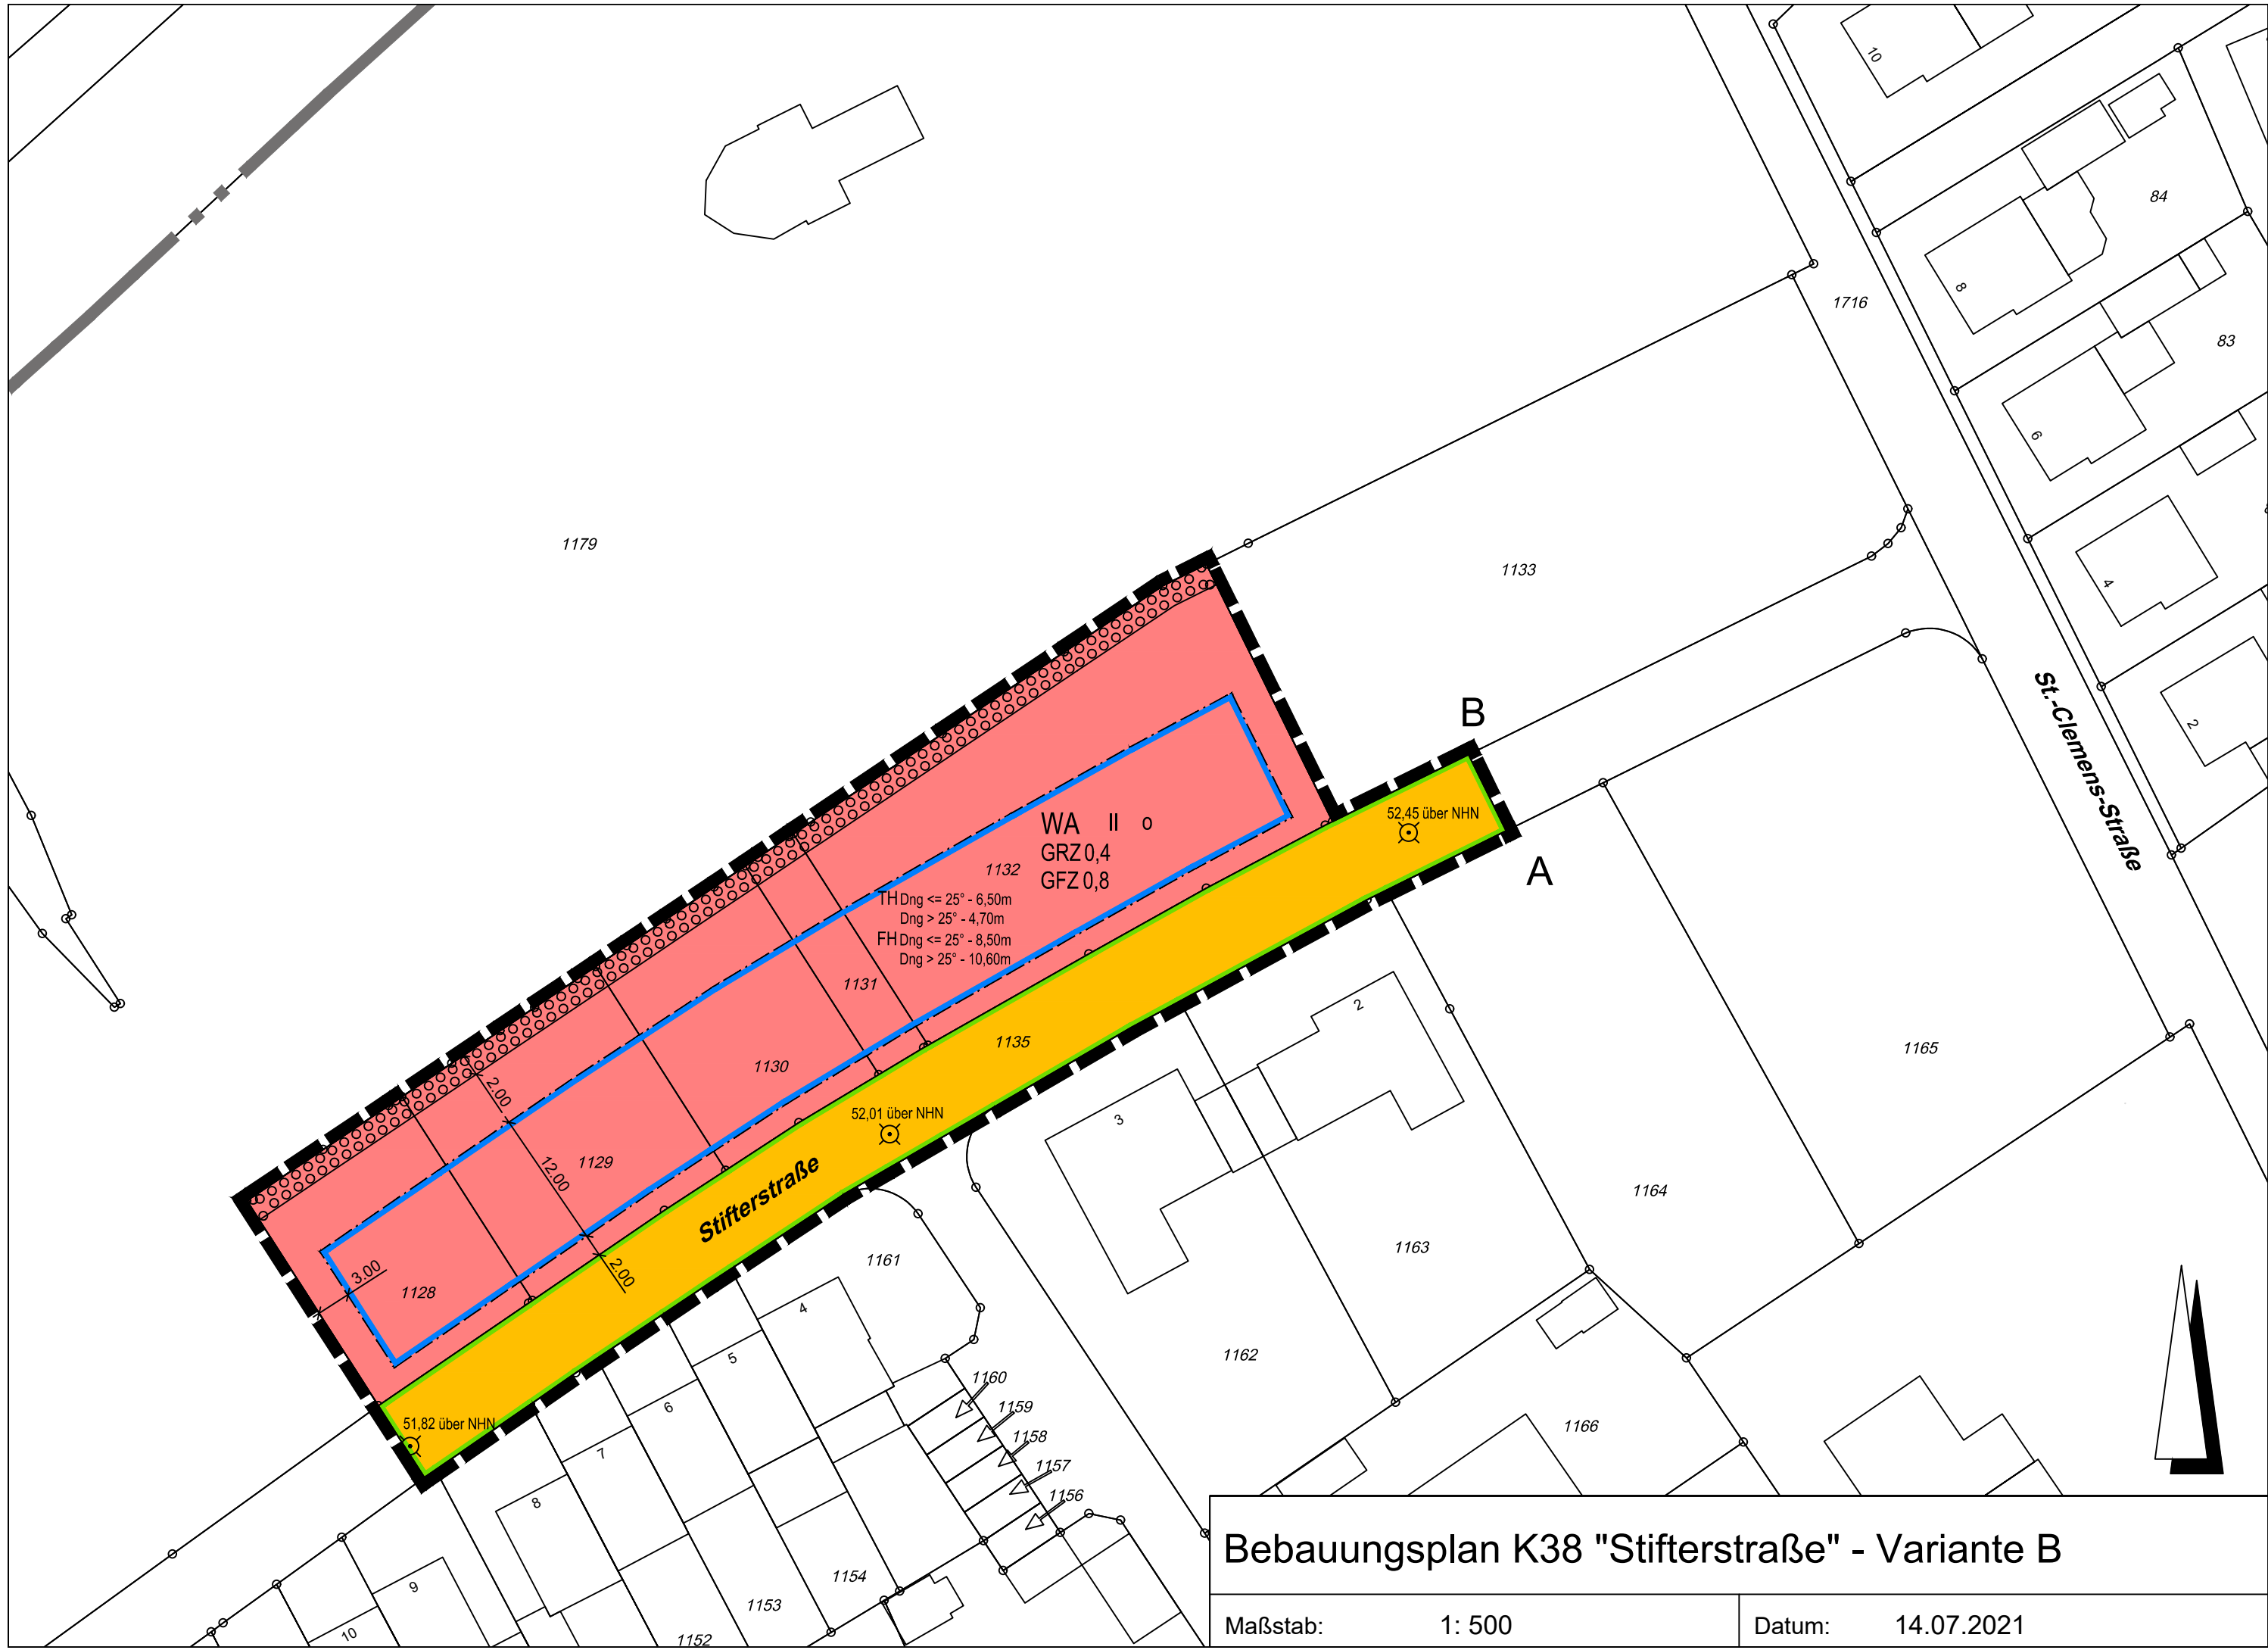

Bebauungsplan K38 "Stifterstraße" - Variante B

Maßstab:	1: 500	Datum:	14.07.2021
----------	--------	--------	------------