


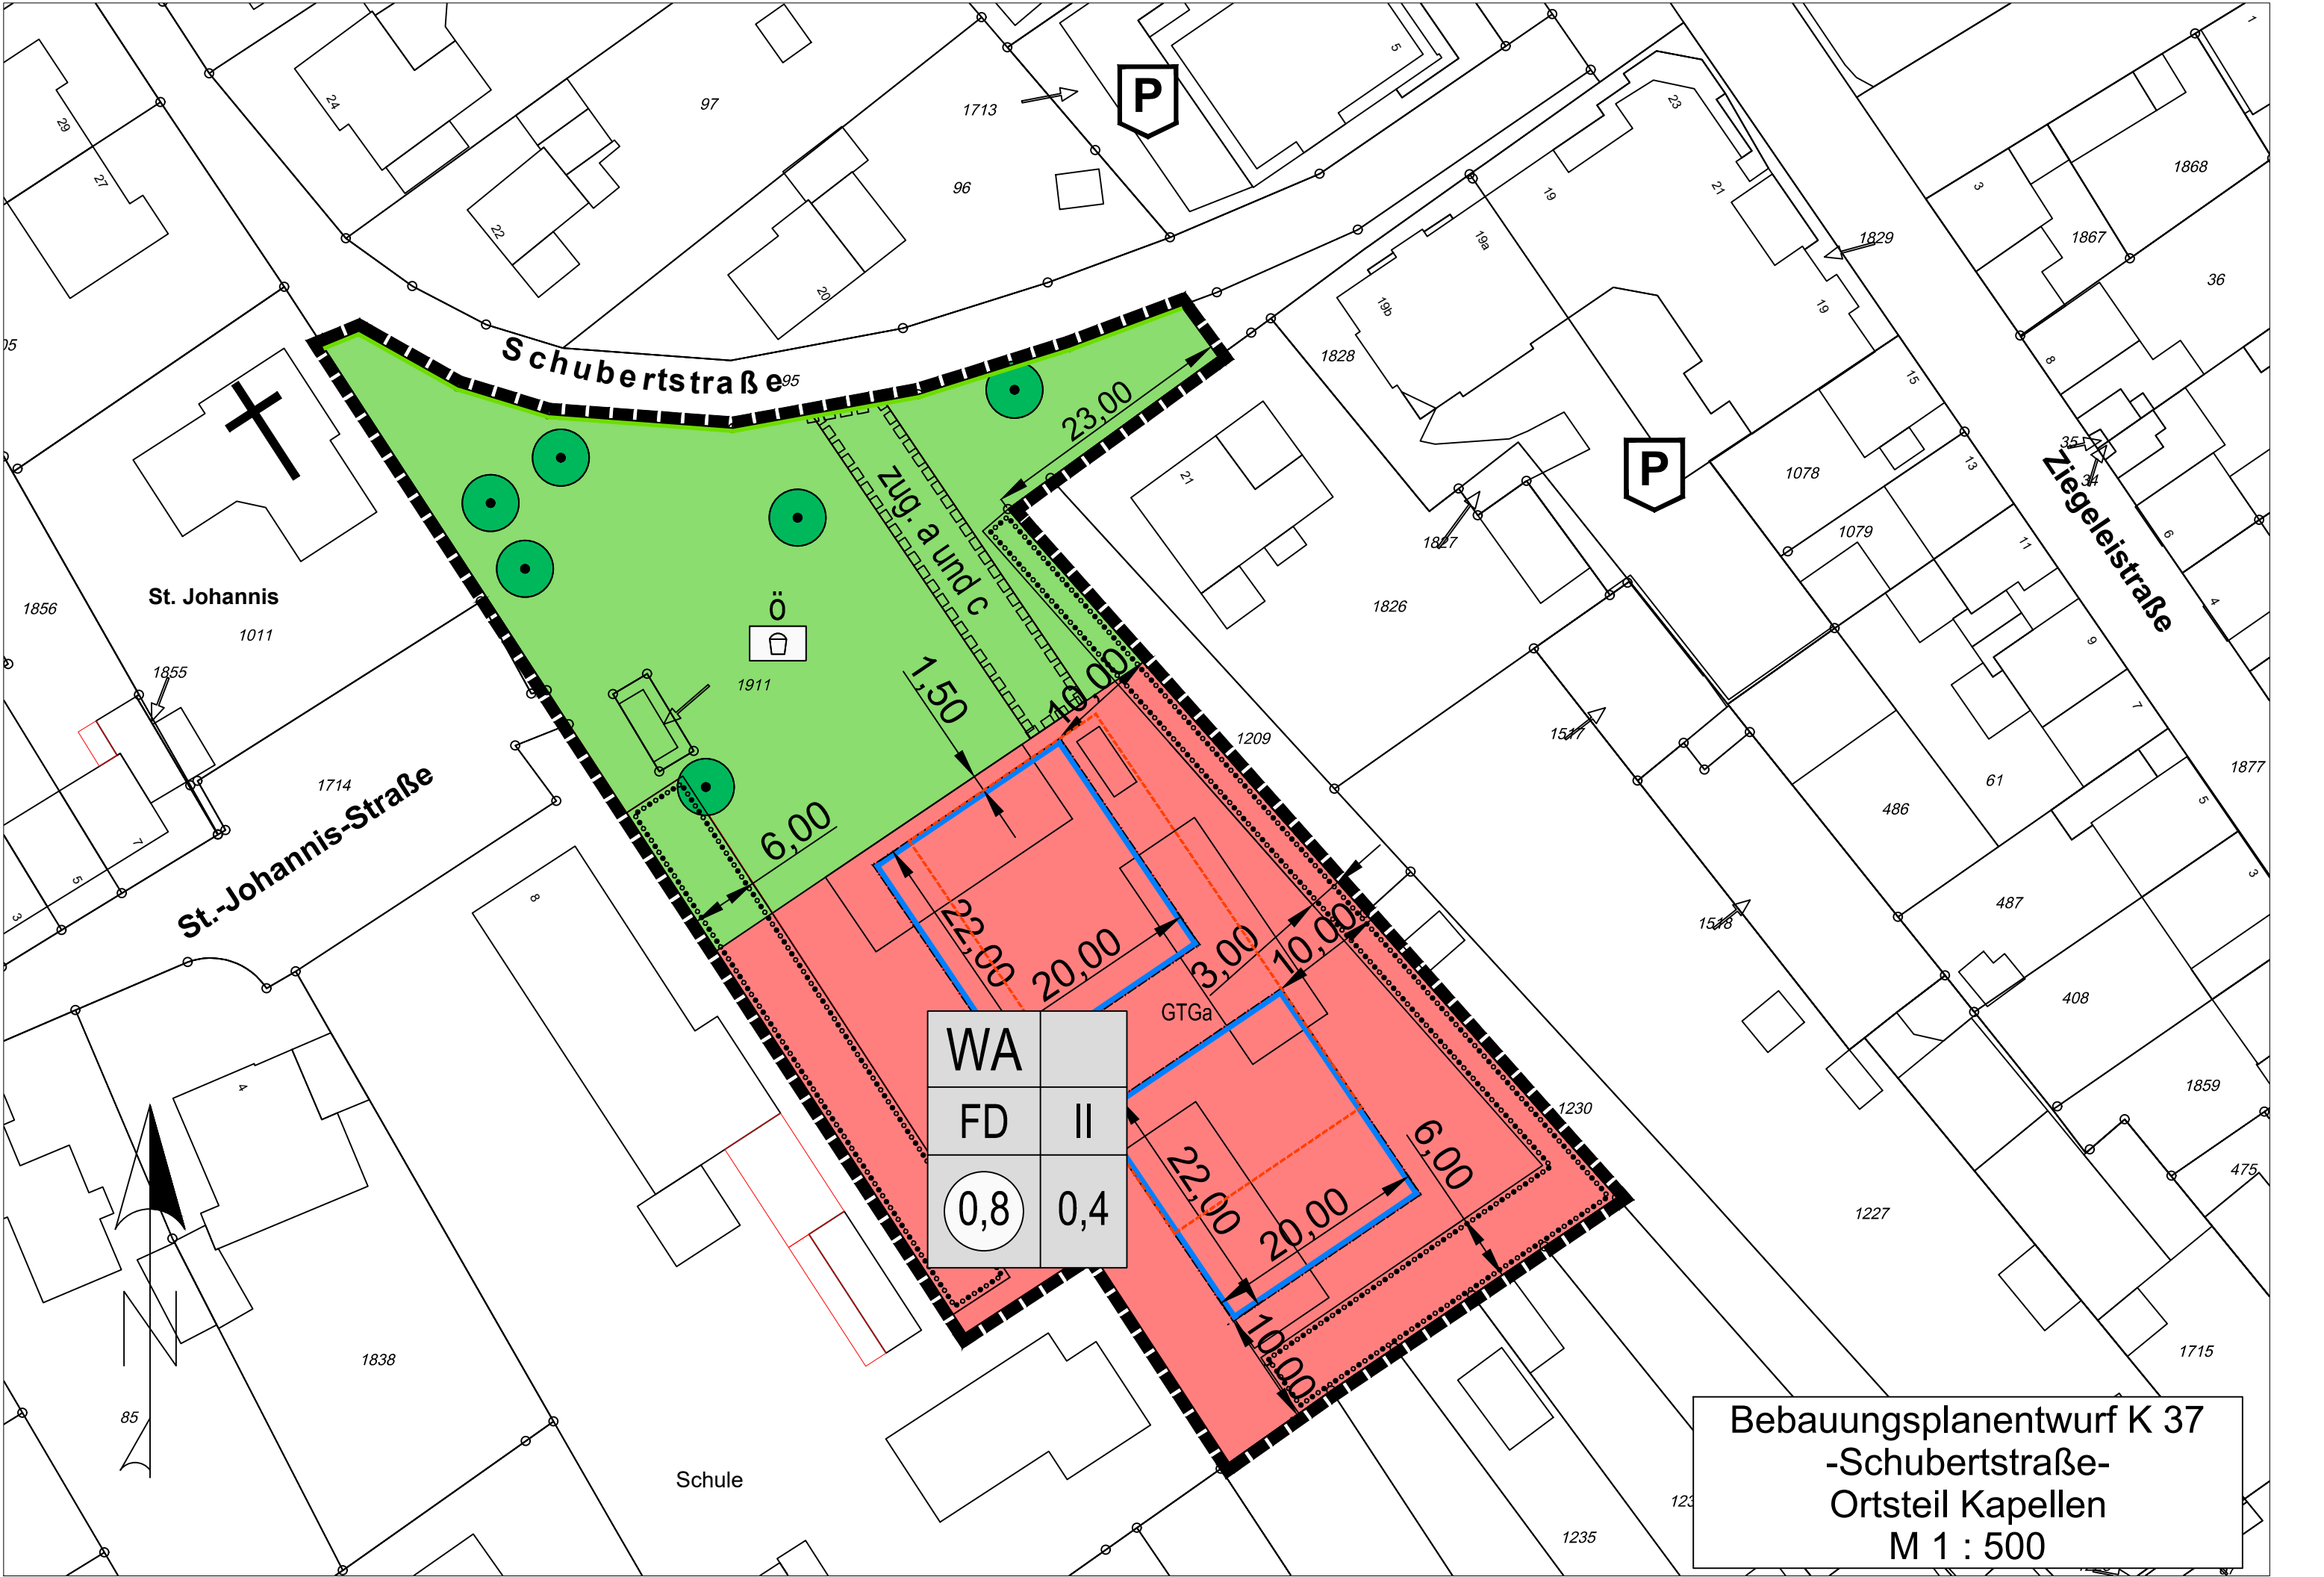

Bebauungsplanentwurf K 37
 -Schubertstraße-
 Ortsteil Kapellen
 M 1 : 500