


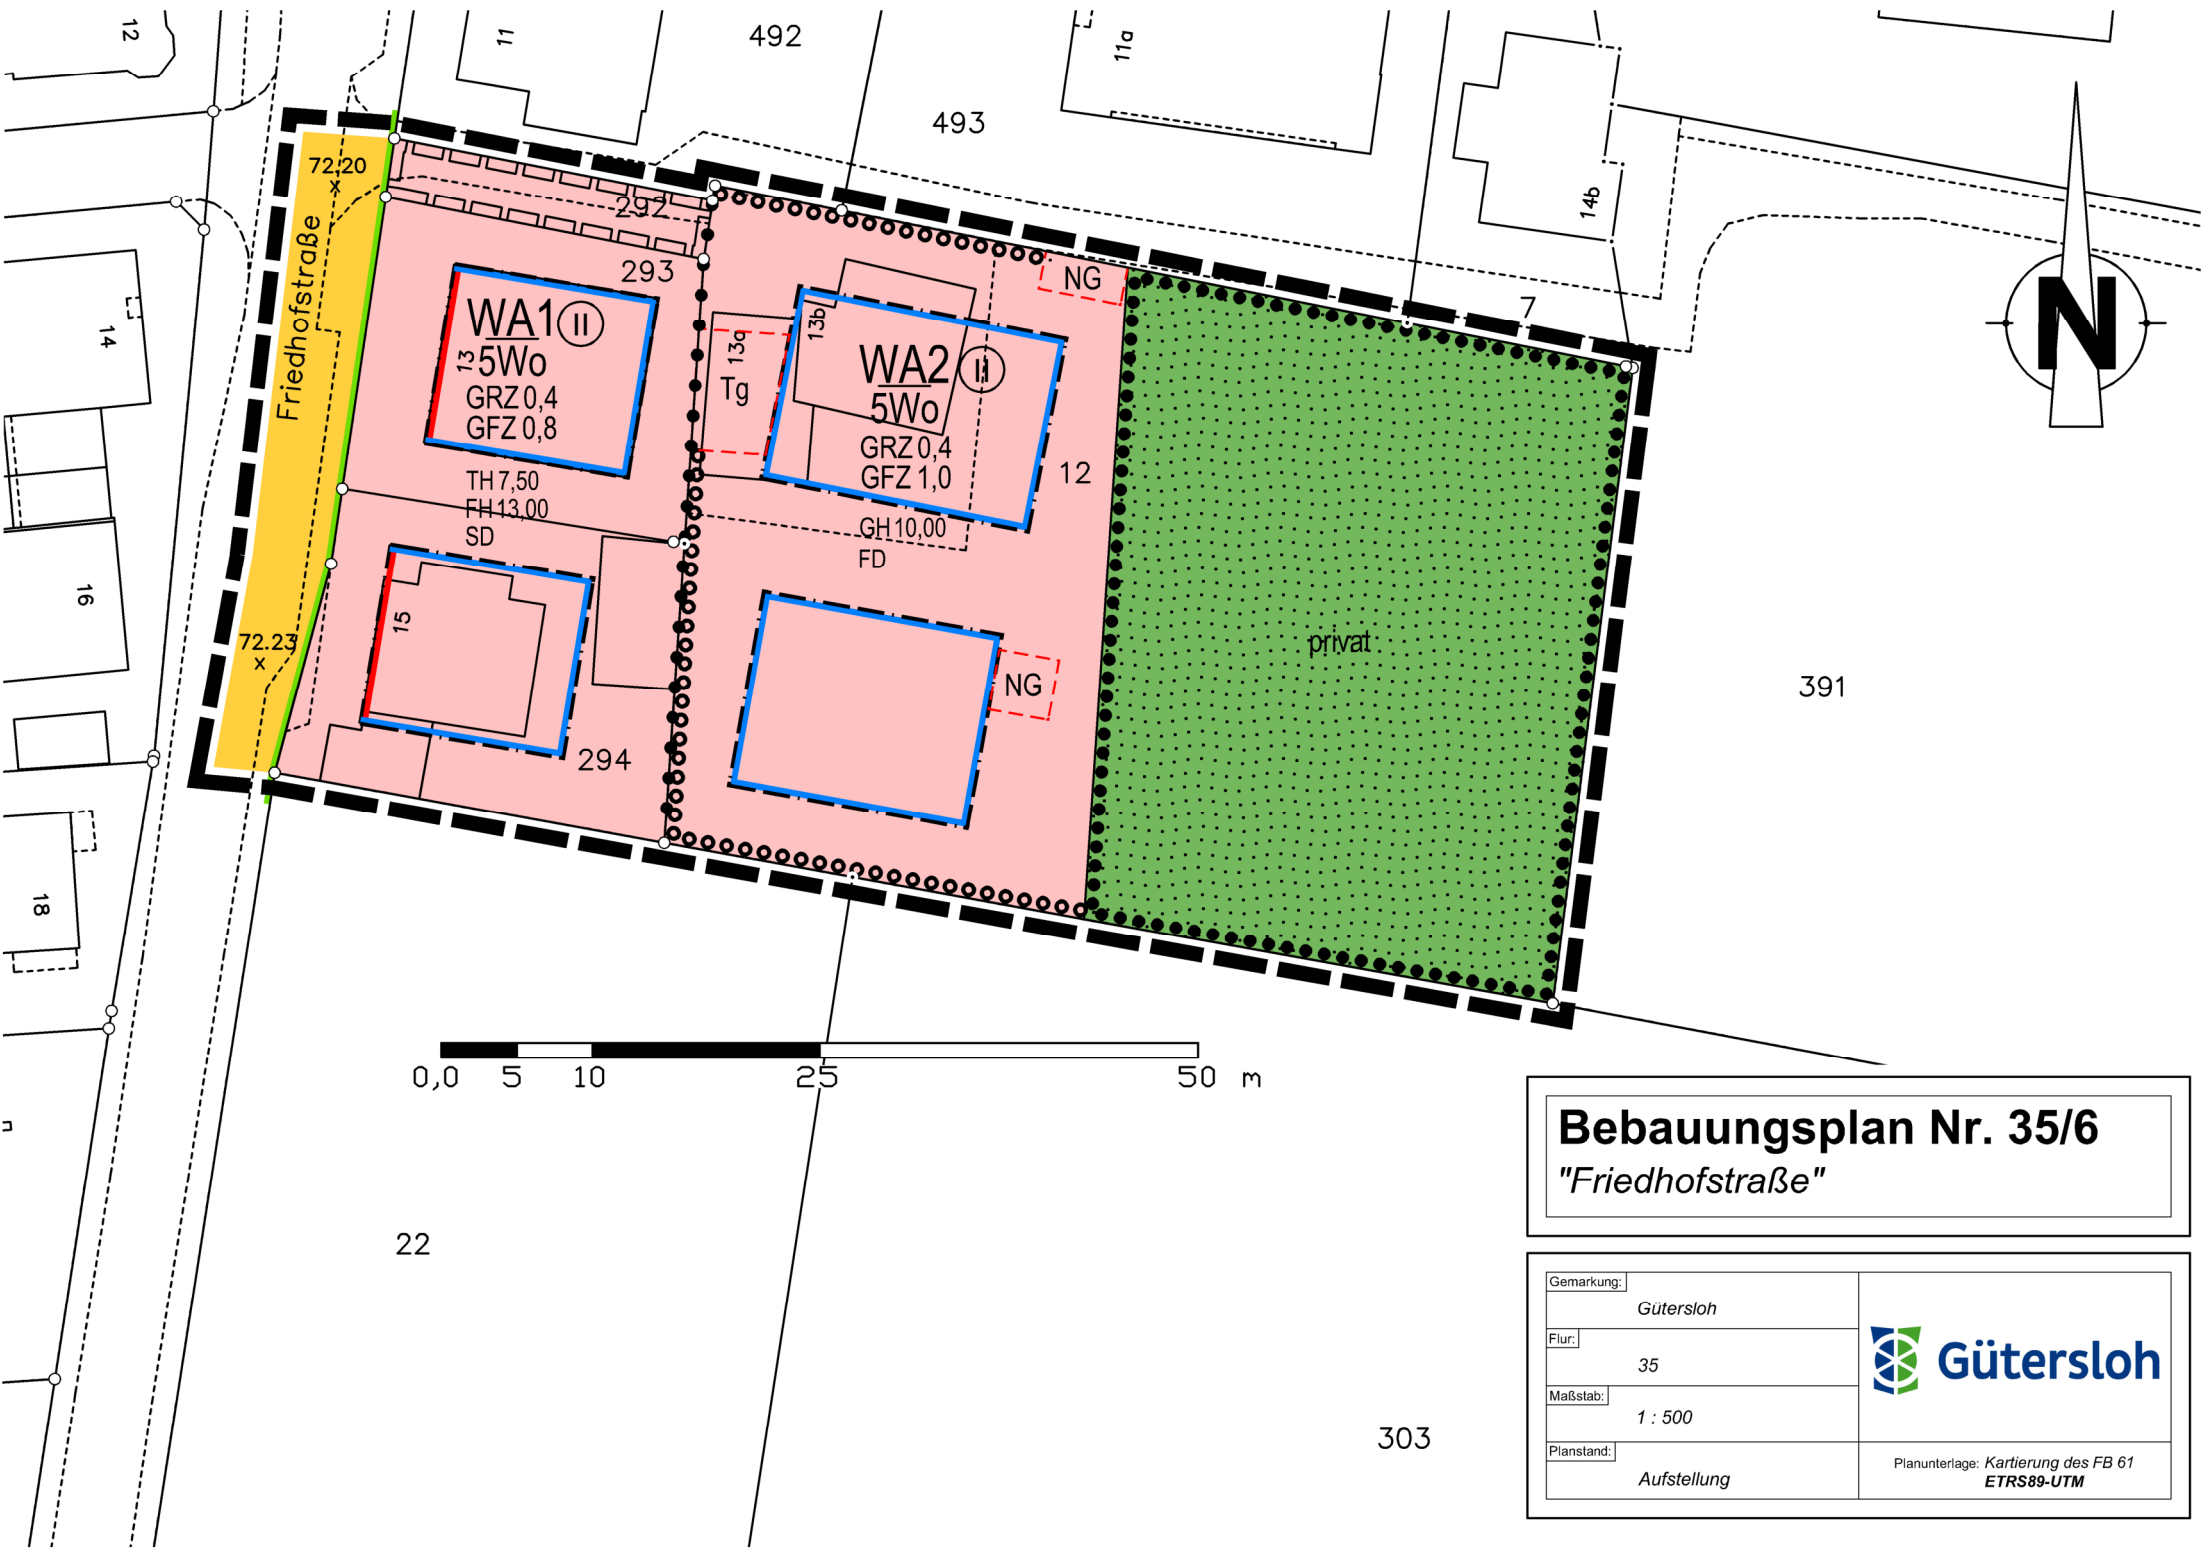

Bebauungsplan Nr. 35/6
"Friedhofstraße"

Gemarkung:	Gütersloh	
Flur:	35	
Maßstab:	1 : 500	
Planstand:	Aufstellung	
		Planunterlage: Kartierung des FB 61 ETRS89-UTM