


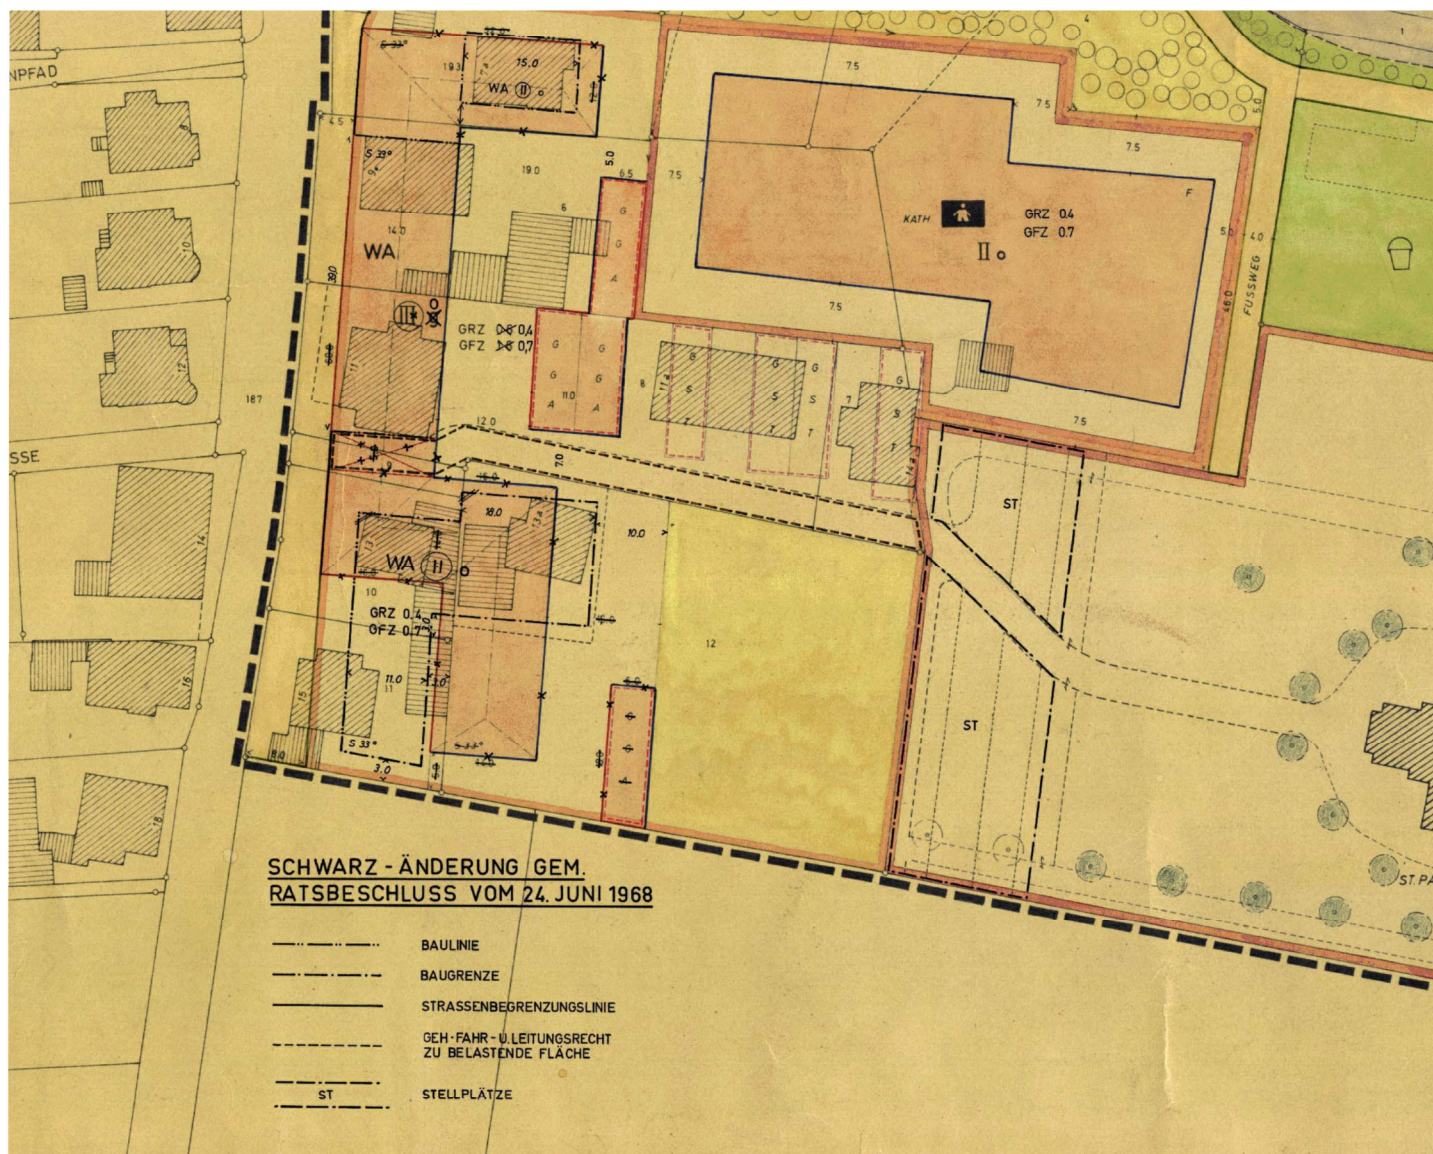

0,0 10 20 50 100 m

Bepланаusschnitt Nr. 35

"Friedhofstraße"

Gemarkung:	Gütersloh	 Gütersloh
Flur:	35	
Maßstab:	1 : 1000	
Planstand:		
		Planunterlage: Kartierung des FB 61 ETRS89-UTM