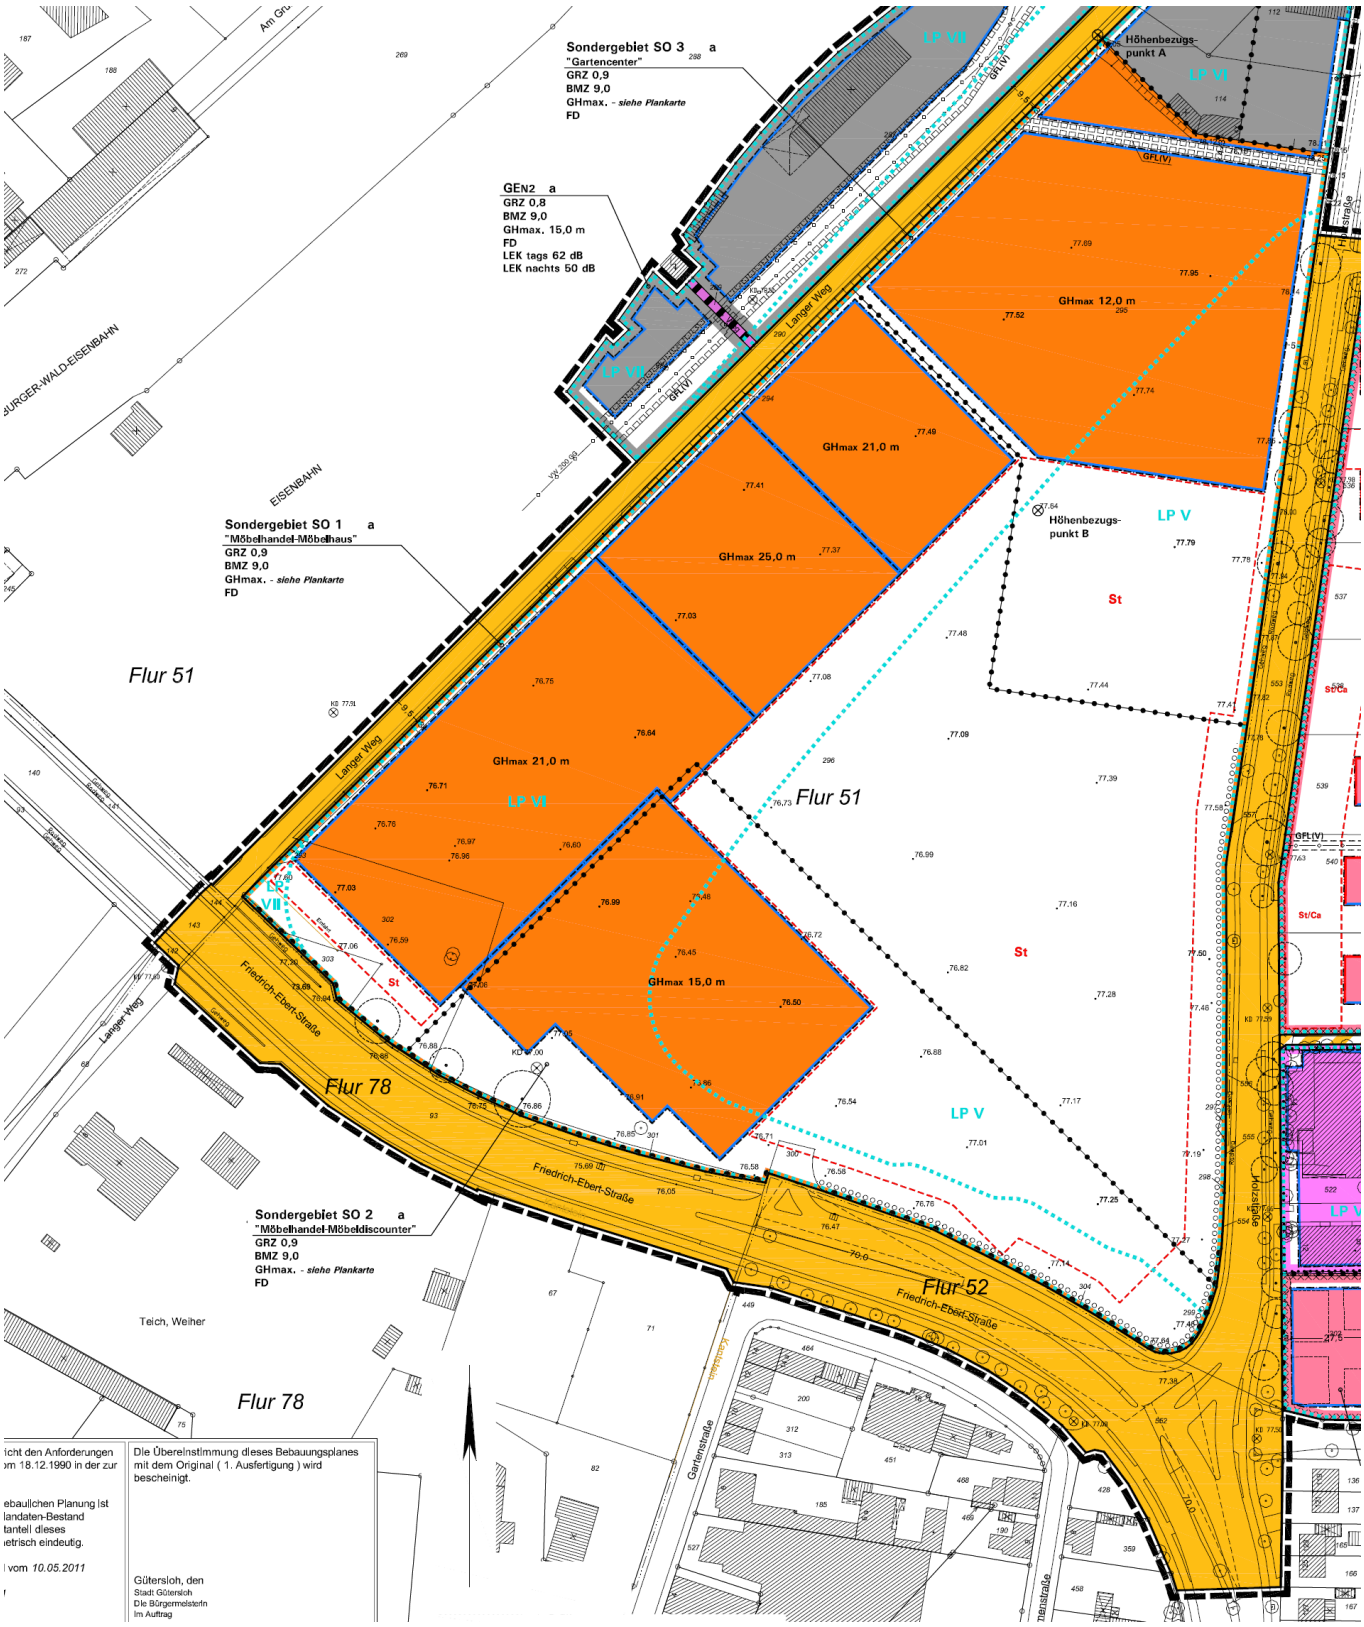Auszug aus dem BPlan Nr. 232 „Umnutzung Areal Holzstraße“