STADT GÜTERSLOH - VORHABENBEZOGENER BEBAUUNGSPLAN 232 / 1 "HOLZSTRASSE"

PLANZEICHNUNG (TEIL A):

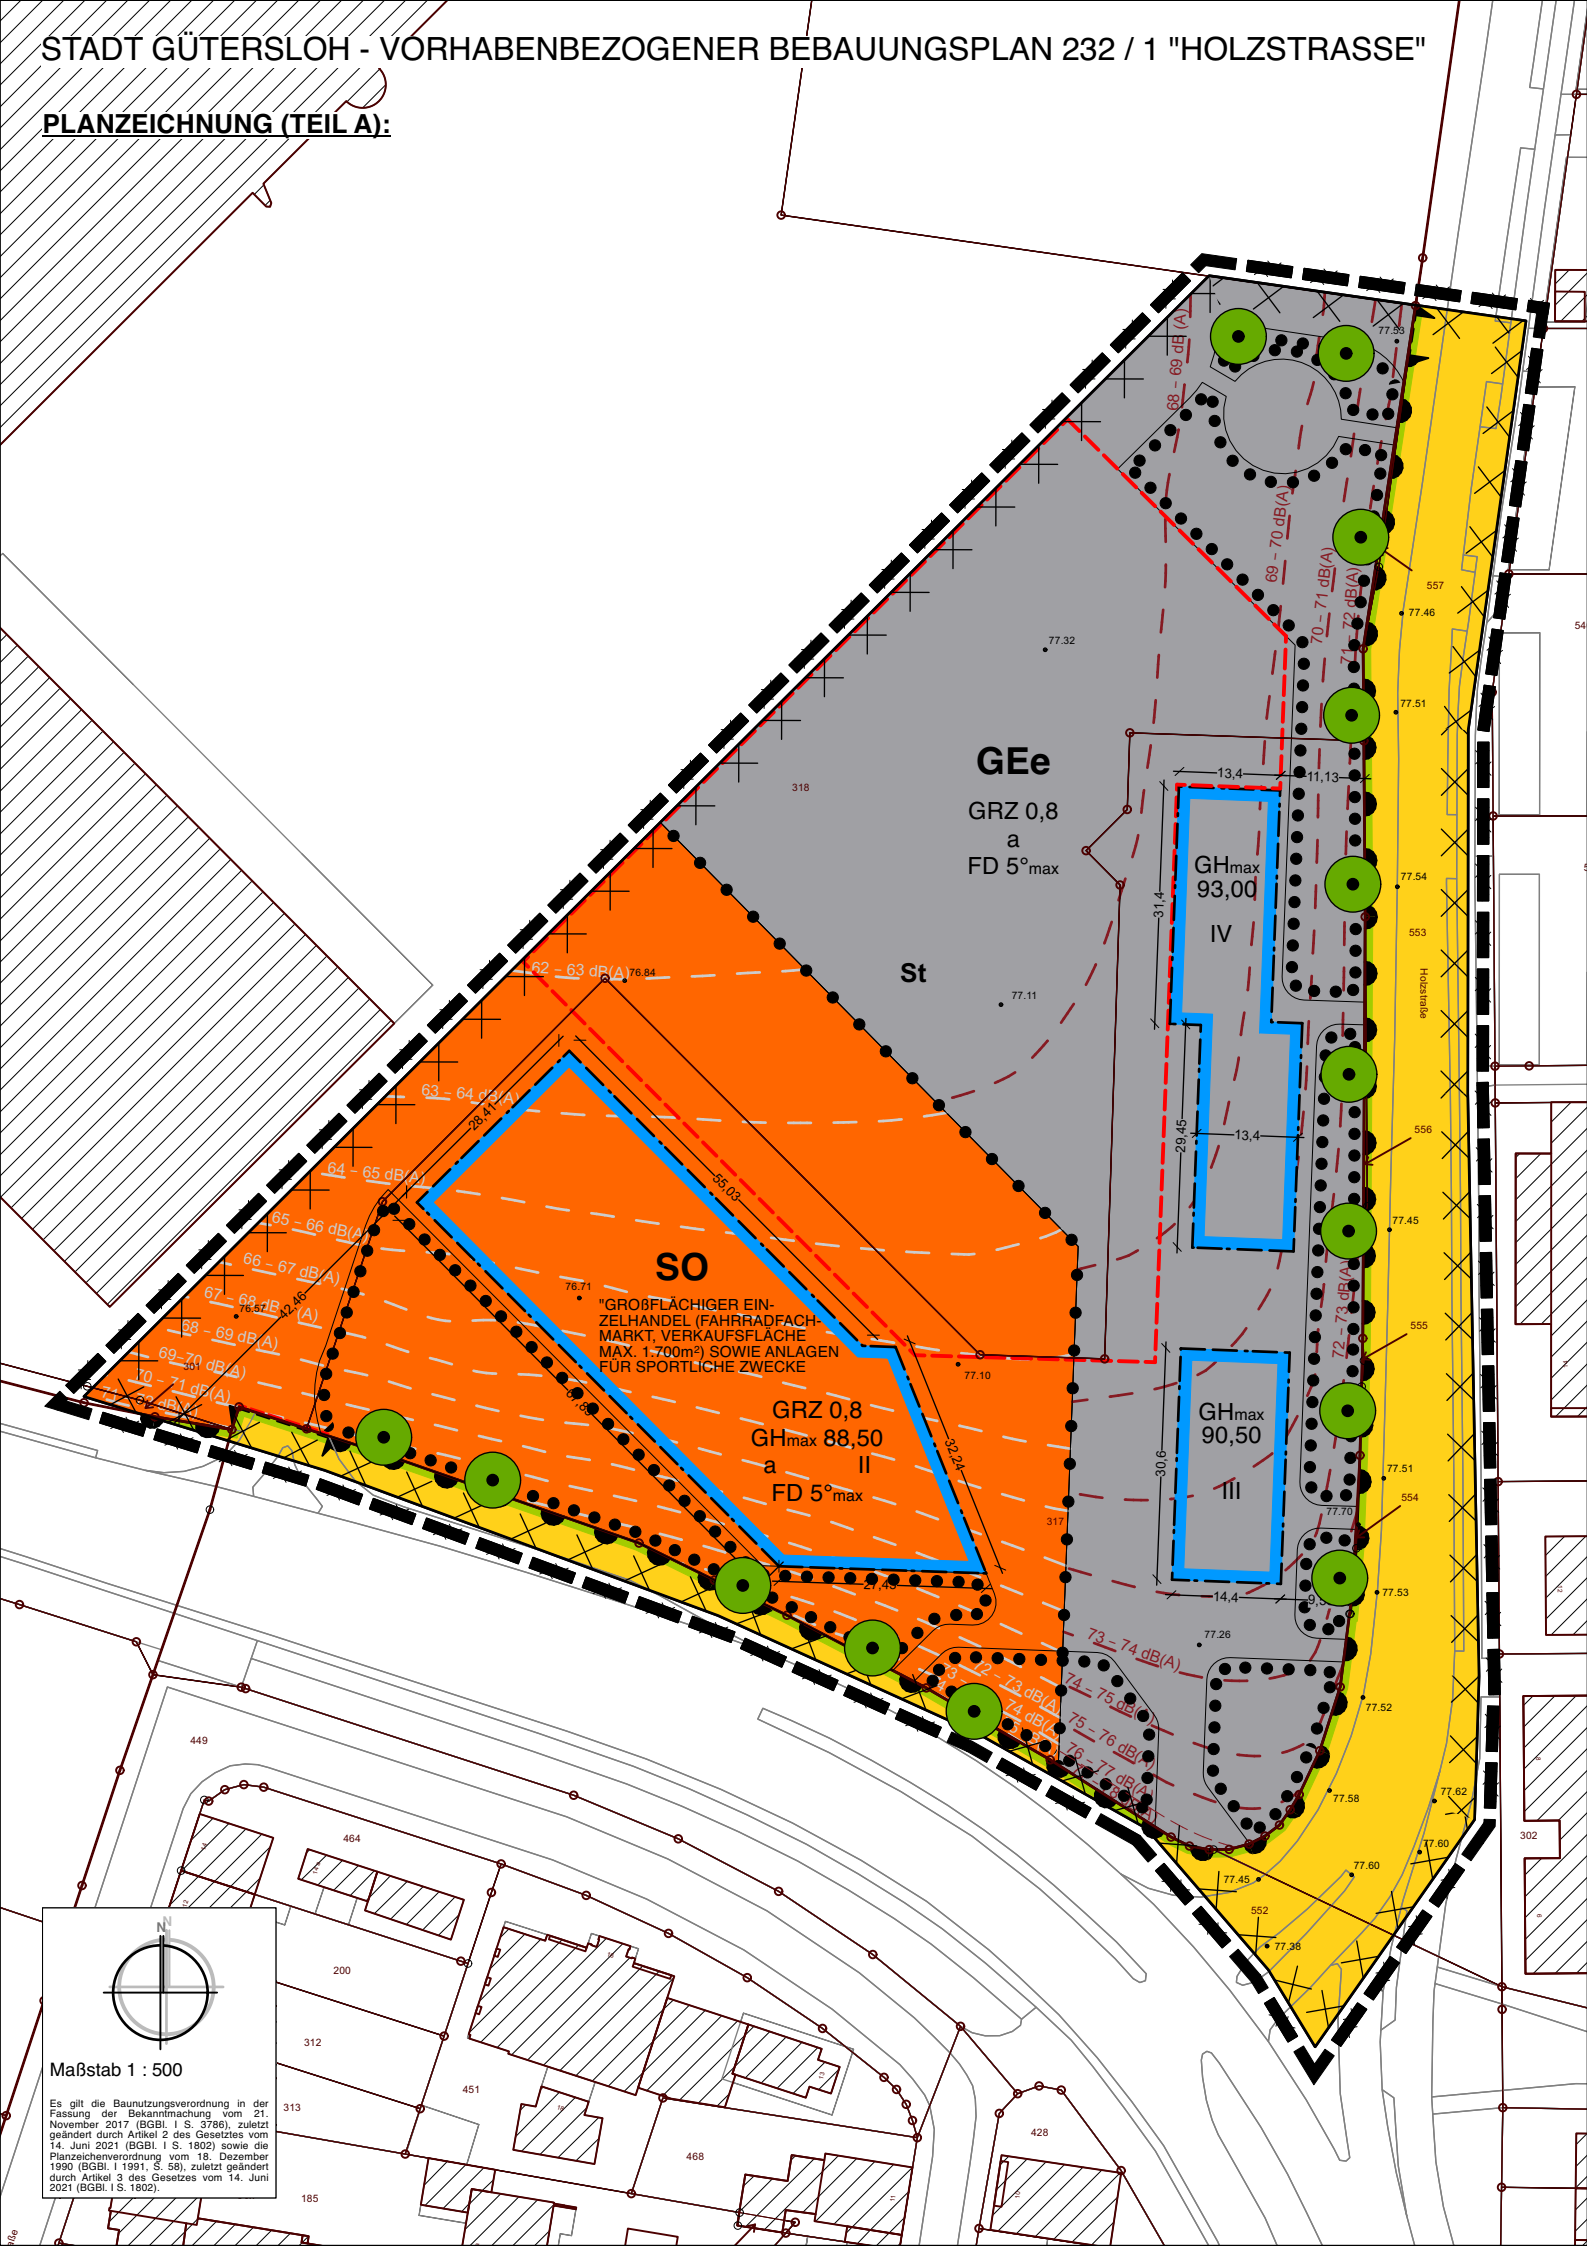

Es gilt die Baunutzungsverordnung in der Fassung der Bekanntmachung vom 21. November 2017 (BGBl. I S. 3786), zuletzt geändert durch Artikel 2 des Gesetztes vom 14. Juni 2021 (BGBl. I S. 1802) sowie die Planzeichenverordnung vom 18. Dezember 1990 (BGBl. I 1991, S. 58), zuletzt geändert durch Artikel 3 des Gesetzes vom 14. Juni 2021 (BGBl. I S. 1802).