


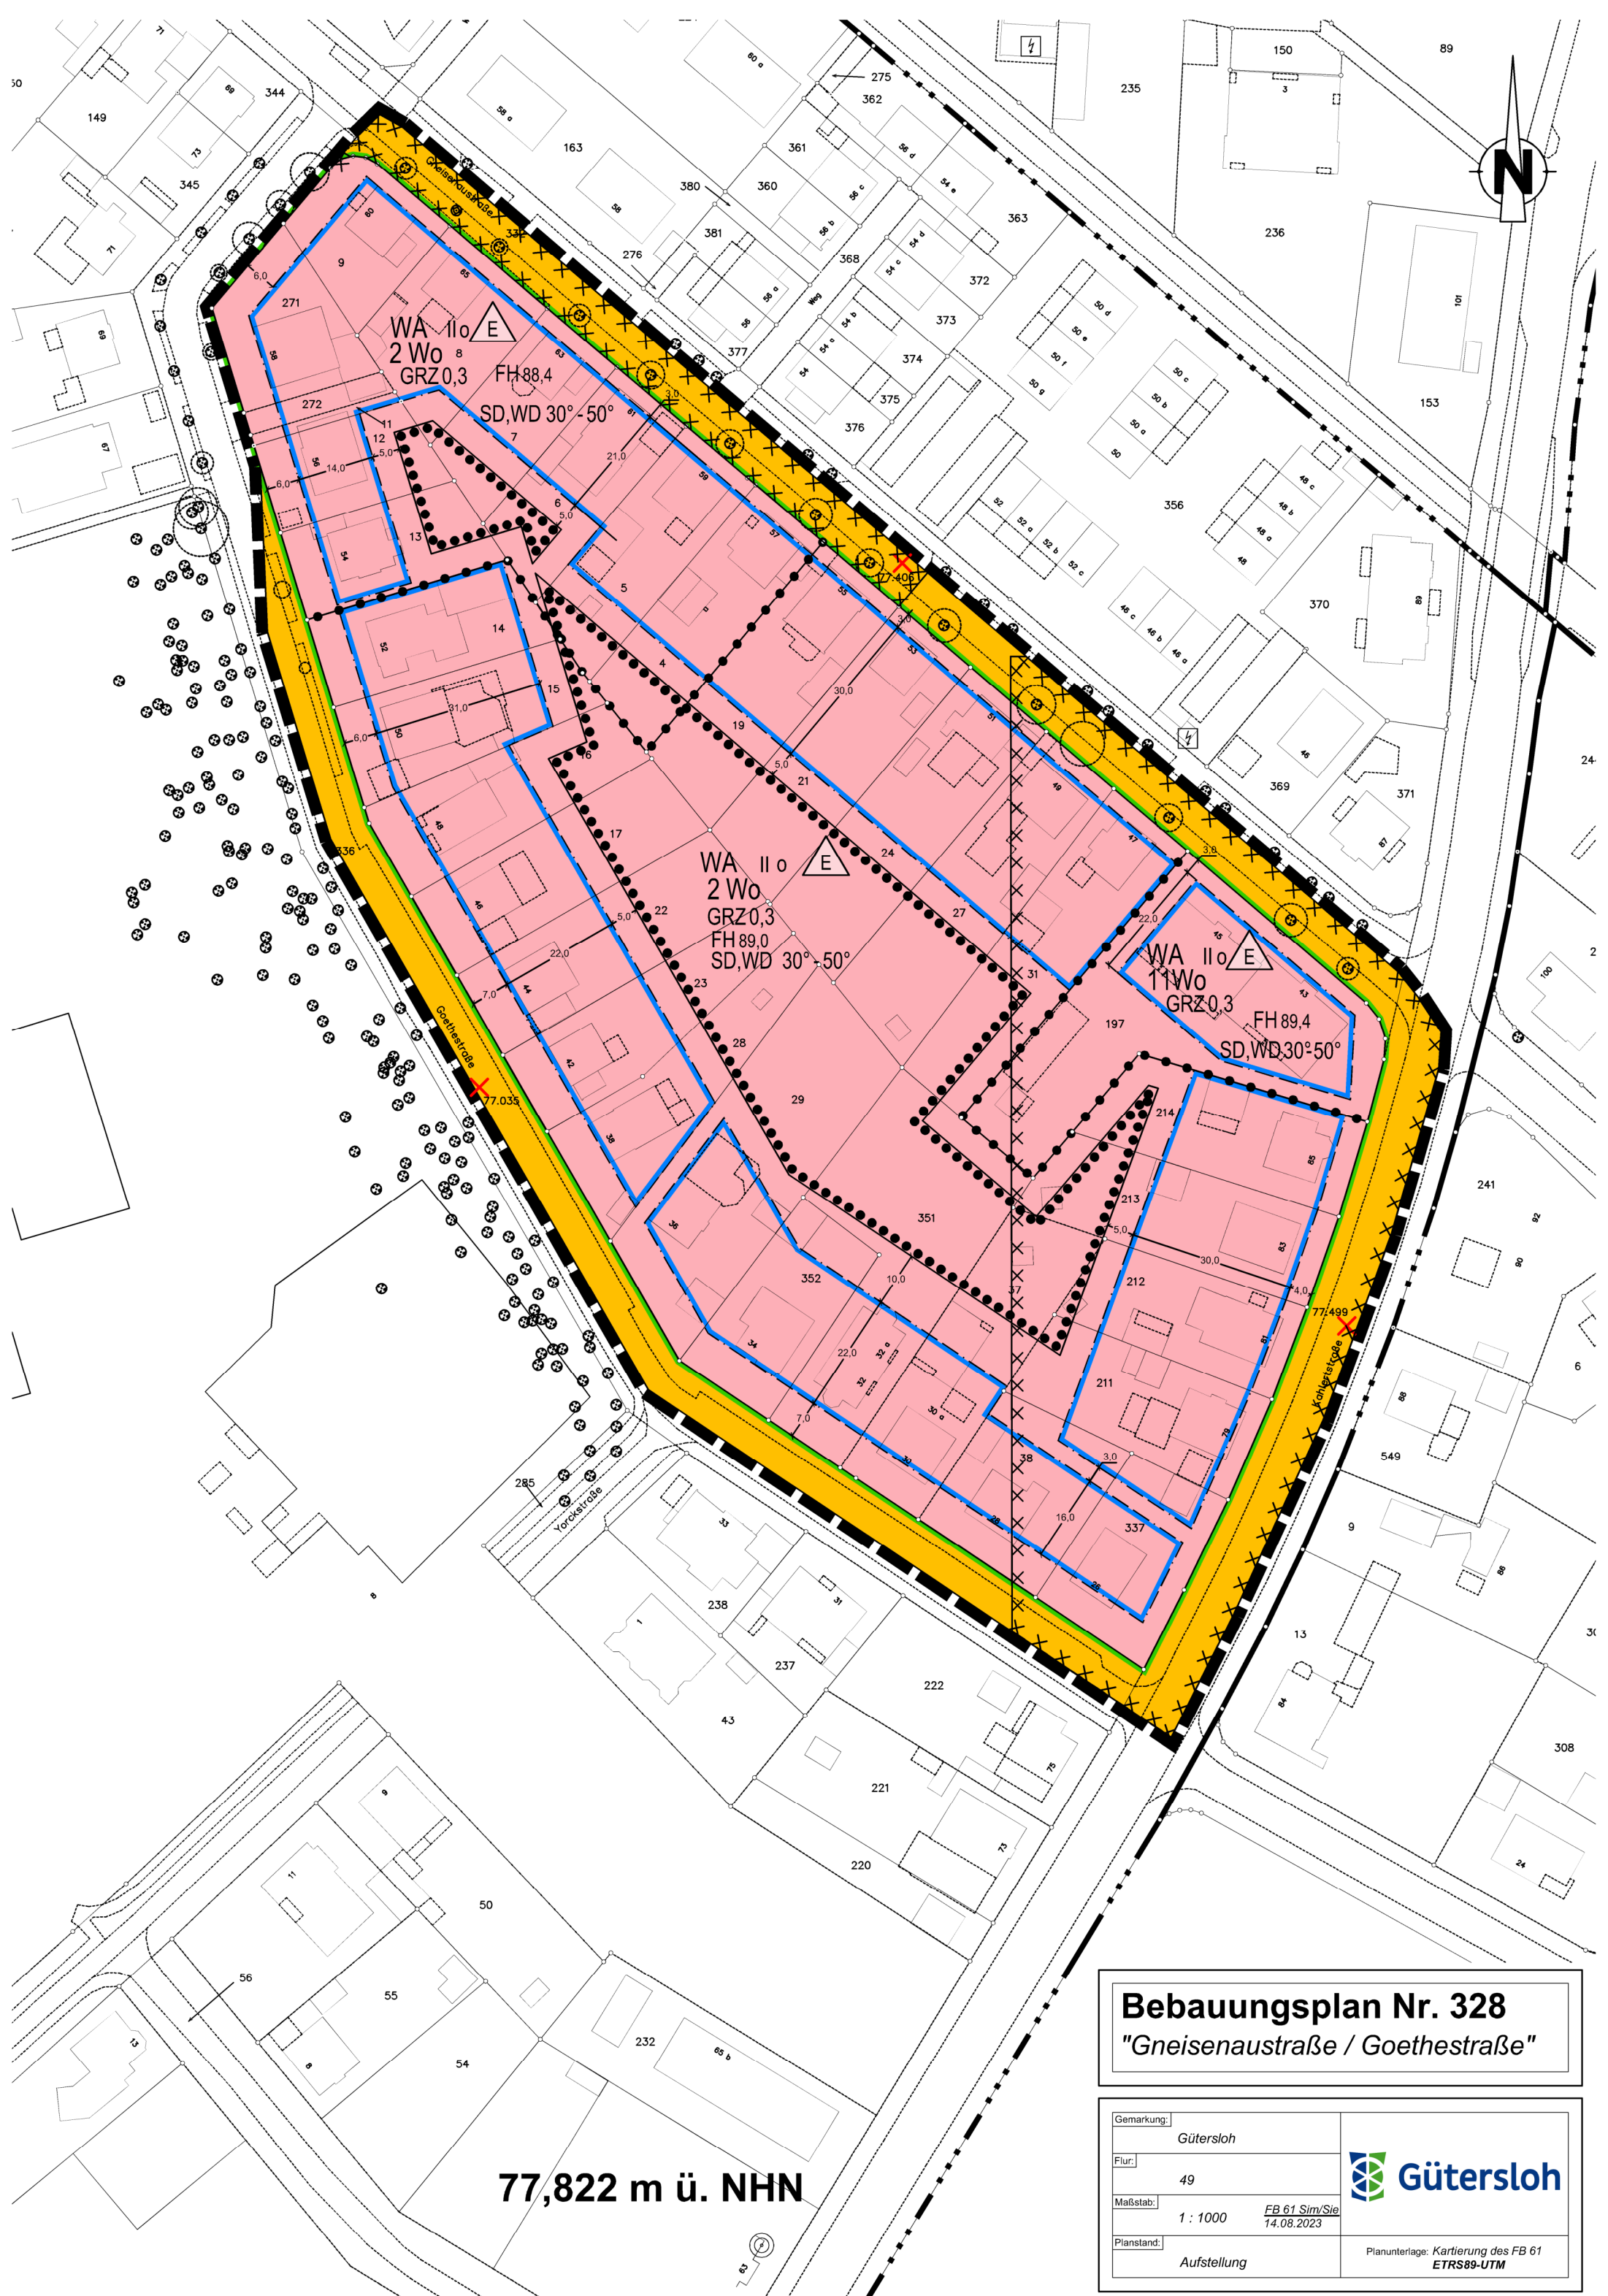

77,822 m ü. NHN

Bebauungsplan Nr. 328
"Gneisenaustraße / Goethestraße"

Gemarkung:	Gütersloh	
Flur:	49	
Maßstab:	1 : 1000	
Planstand:	Aufstellung	
FB 61 Sim/Sie 14.08.2023		Planunterlage: Kartierung des FB 61 ETRS89-UTM