


Stadt Halle (Westf.): Bebauungsplan Nr. 79 - Bestandskarte

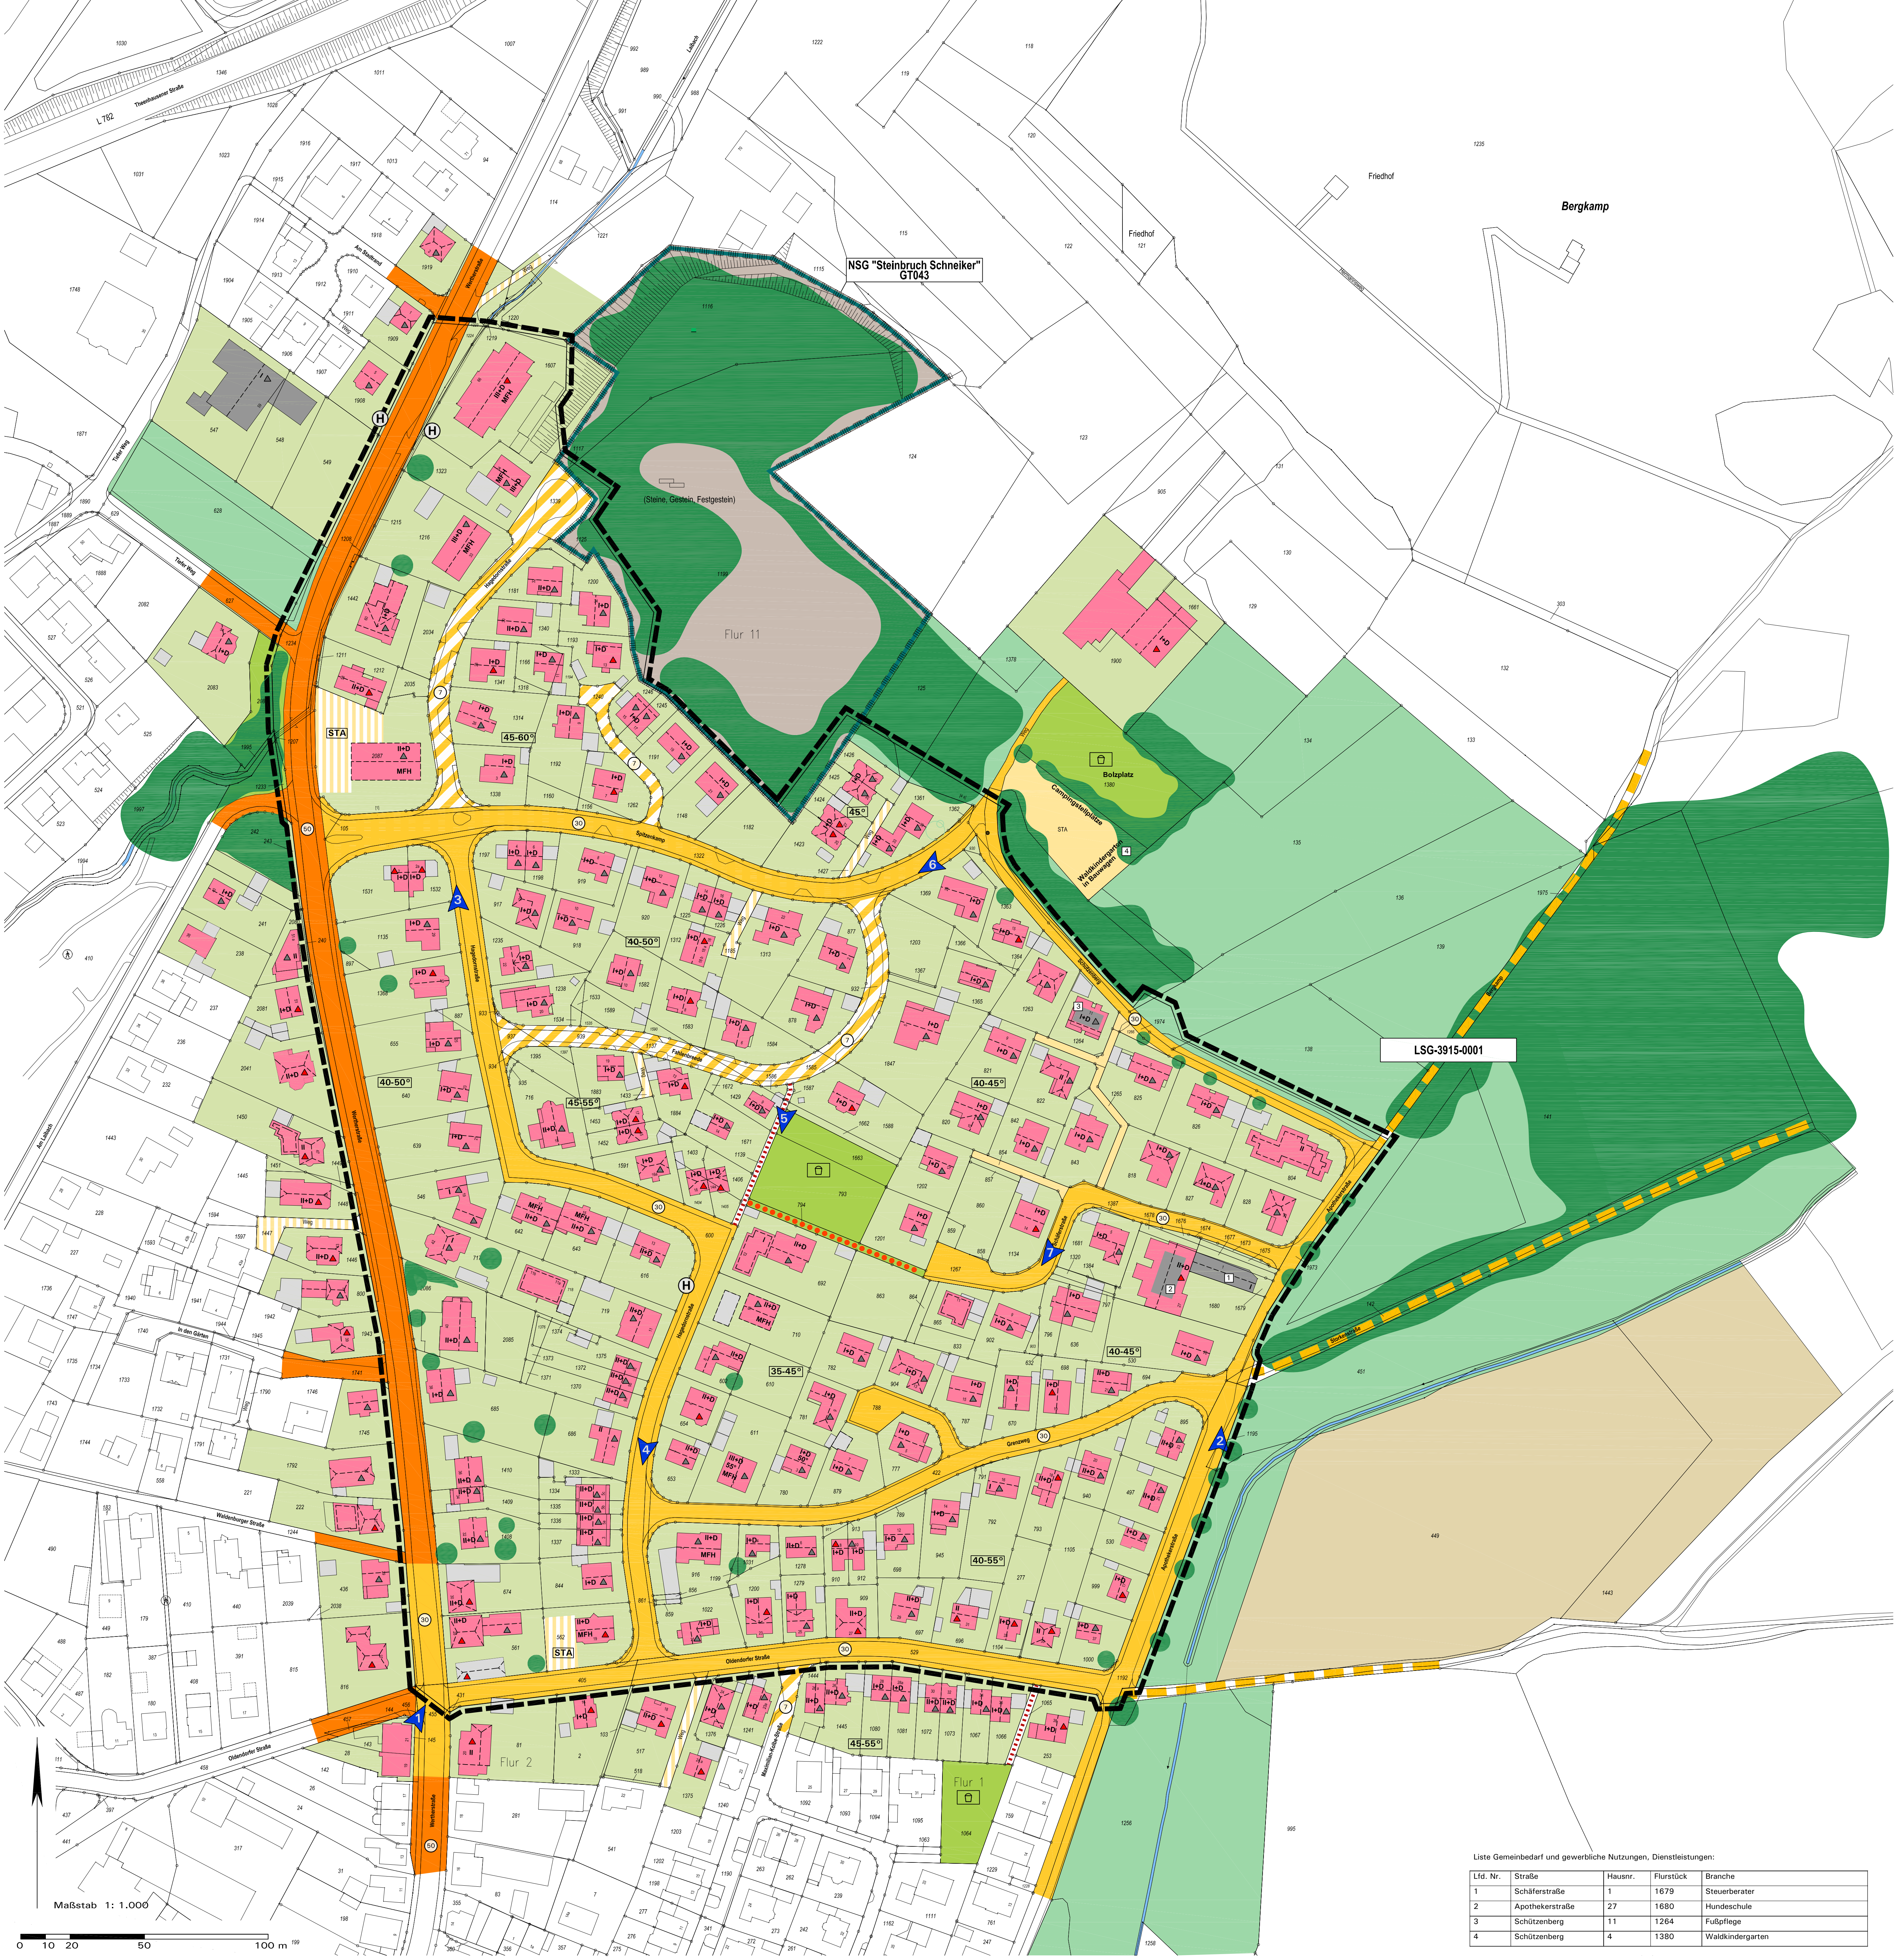

Zeichenerklärung

Bauten

- Vorhandenes, eingemessenes Gebäude mit Hausnummer
- Hauptgebäude mit Dachfarbe (rot-dunkelbraun / anthrazit-schwarz) und geschützter Dachneigung für Teilbereiche
- Satteldach
- Walmdach
- Krüppelwalmdach
- Flachdach
- Pultdach
- I = D: Zahl der Vollgeschosse des Hauptkörpers + Nutzung im Dach
- MPH: Mehrfamilienhaus (mindestens 4 Wohneinheiten, detaillierte Prüfung im weiteren Verfahren)

Freiraum und Erschließung

- Private Gärten / Grünflächen (inkl. Zufahrten und Stellplätze)
- Acker
- Grünland
- Öffentliche Grünfläche, hier Spielplätze / Bolzplatz und Laibachpark
- ehemaliger Steinbruch
- Nicht eingemessener, markanter Gehölzbestand
- Gewässer (hier Laibach) und Grabenstrukturen
- Öffentliche Verkehrsfläche, hier 50 km/h
- Öffentliche Verkehrsfläche, hier 30 km/h
- Öffentliche Verkehrsfläche, hier verkehrsberuhigt
- Öffentliche Anliegerstraße
- Private größere versiegelte Fläche und Verkehrsfläche
- Geschwindigkeitsbegrenzung
- Öffentlicher Fuß-/Radweg
- Öffentlicher Trampelpfad (auch zur Bewirtschaftung Grünfläche)
- Wirtschaftsweg
- Haltestelle öffentlicher Verkehr
- Sammelstellplatzanlage öffentlich/privat
- Spielplatz
- Poller
- Standpunkt Foto

Nutzung


- Nebenanlagen, Garage und ähnliches
- Wohnen
- Gewerbliche Nutzung
- Wohnen und gewerbliche Nutzung

Geltungsbereiche

- Grenze des räumlichen Geltungsbereichs
- Naturschutzgebiet "Steinbruch Schneker"

Liste Gemeinbedarf und gewerbliche Nutzungen, Dienstleistungen:

Lfd. Nr.	Straße	Hausnr.	Flurstück	Branche
1	Schäferstraße	1	1679	Steuerberater
2	Apothekenstraße	27	1680	Hundeschule
3	Schützenberg	11	1264	Fußballplatz
4	Schützenberg	4	1380	Waldkindergarten

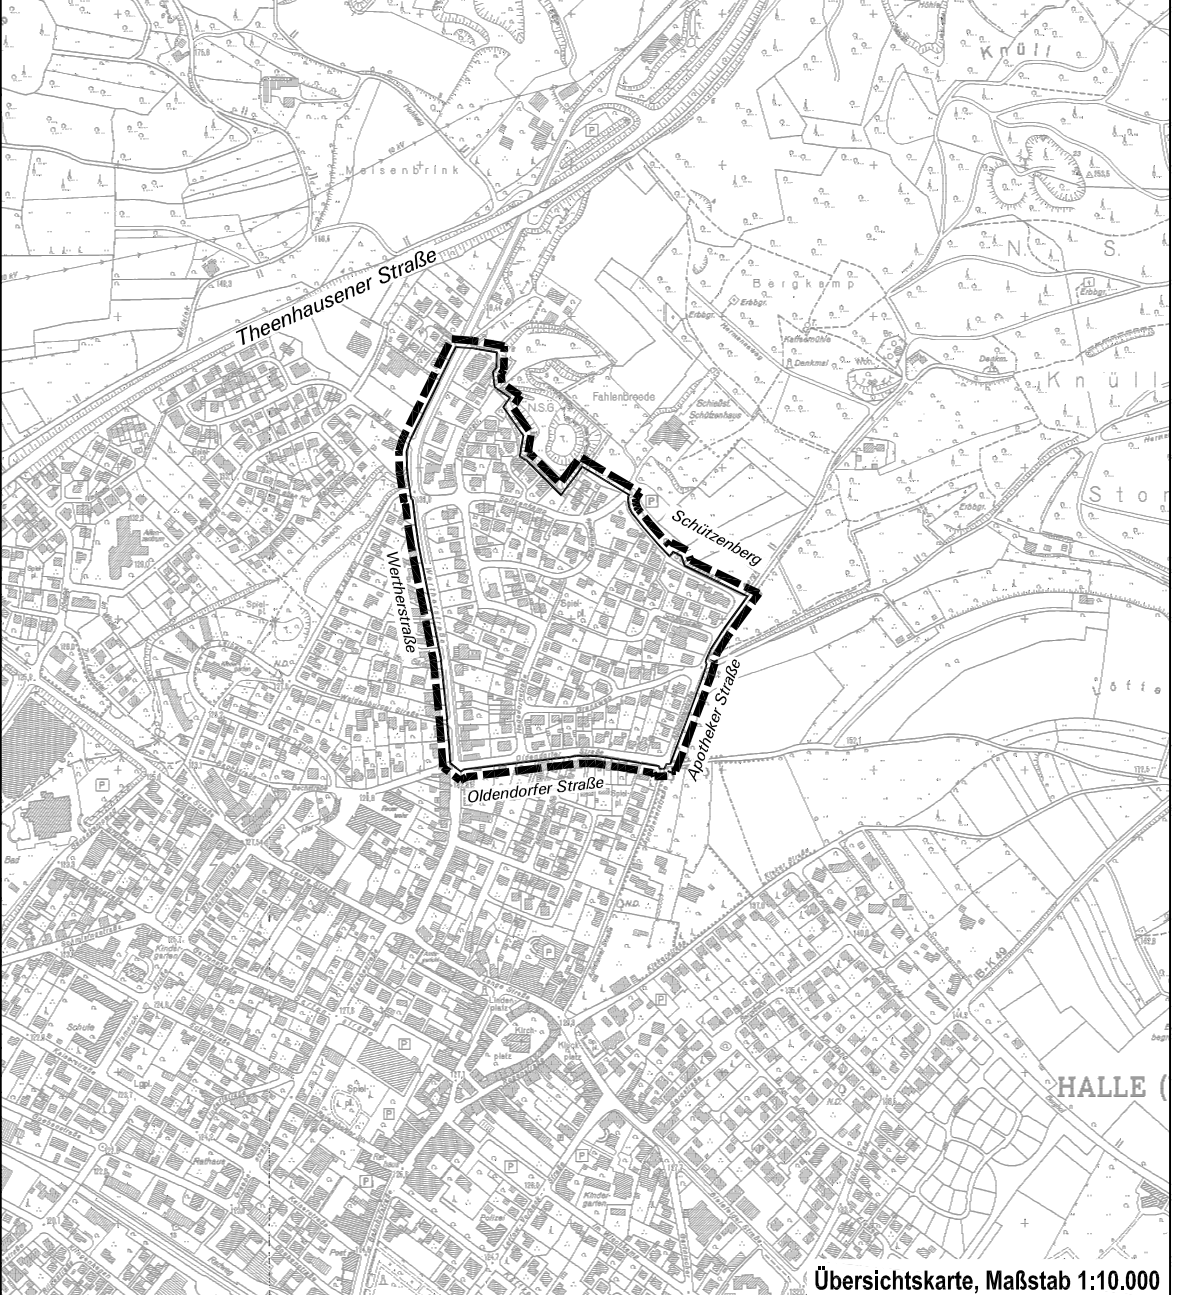

Stadt Halle (Westf.):
Bebauungsplan Nr. 79
**"Bereich zwischen Schützenberg, Apotheke-
straße, Oldendorfer Straße, Wertherstraße"**
hier: Bestandskarte

In Zusammenarbeit mit der Stadt Halle:
Stadtplanung und Kommunalberatung
Tischmann Loh
Stadtplaner PartGmbH
Berliner Straße 38, 33378 Rheda-Wiedenbrunn
Telefon 05242/55090, Fax 05242/550929

Maßstab: 1:1.000
Stand: September 2019