
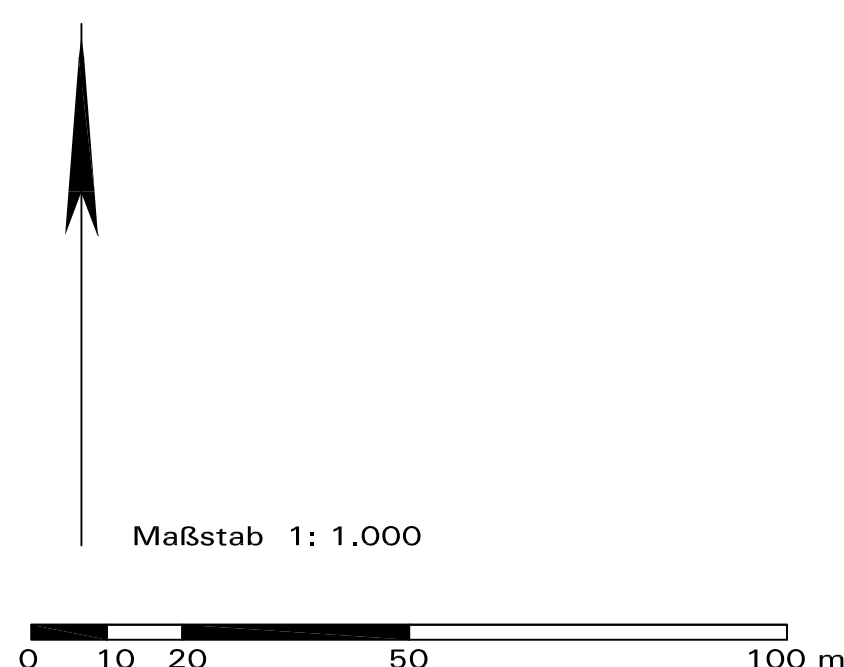


Stadt Halle (Westf.): Bebauungsplan Nr. 72 - Bestandskarte

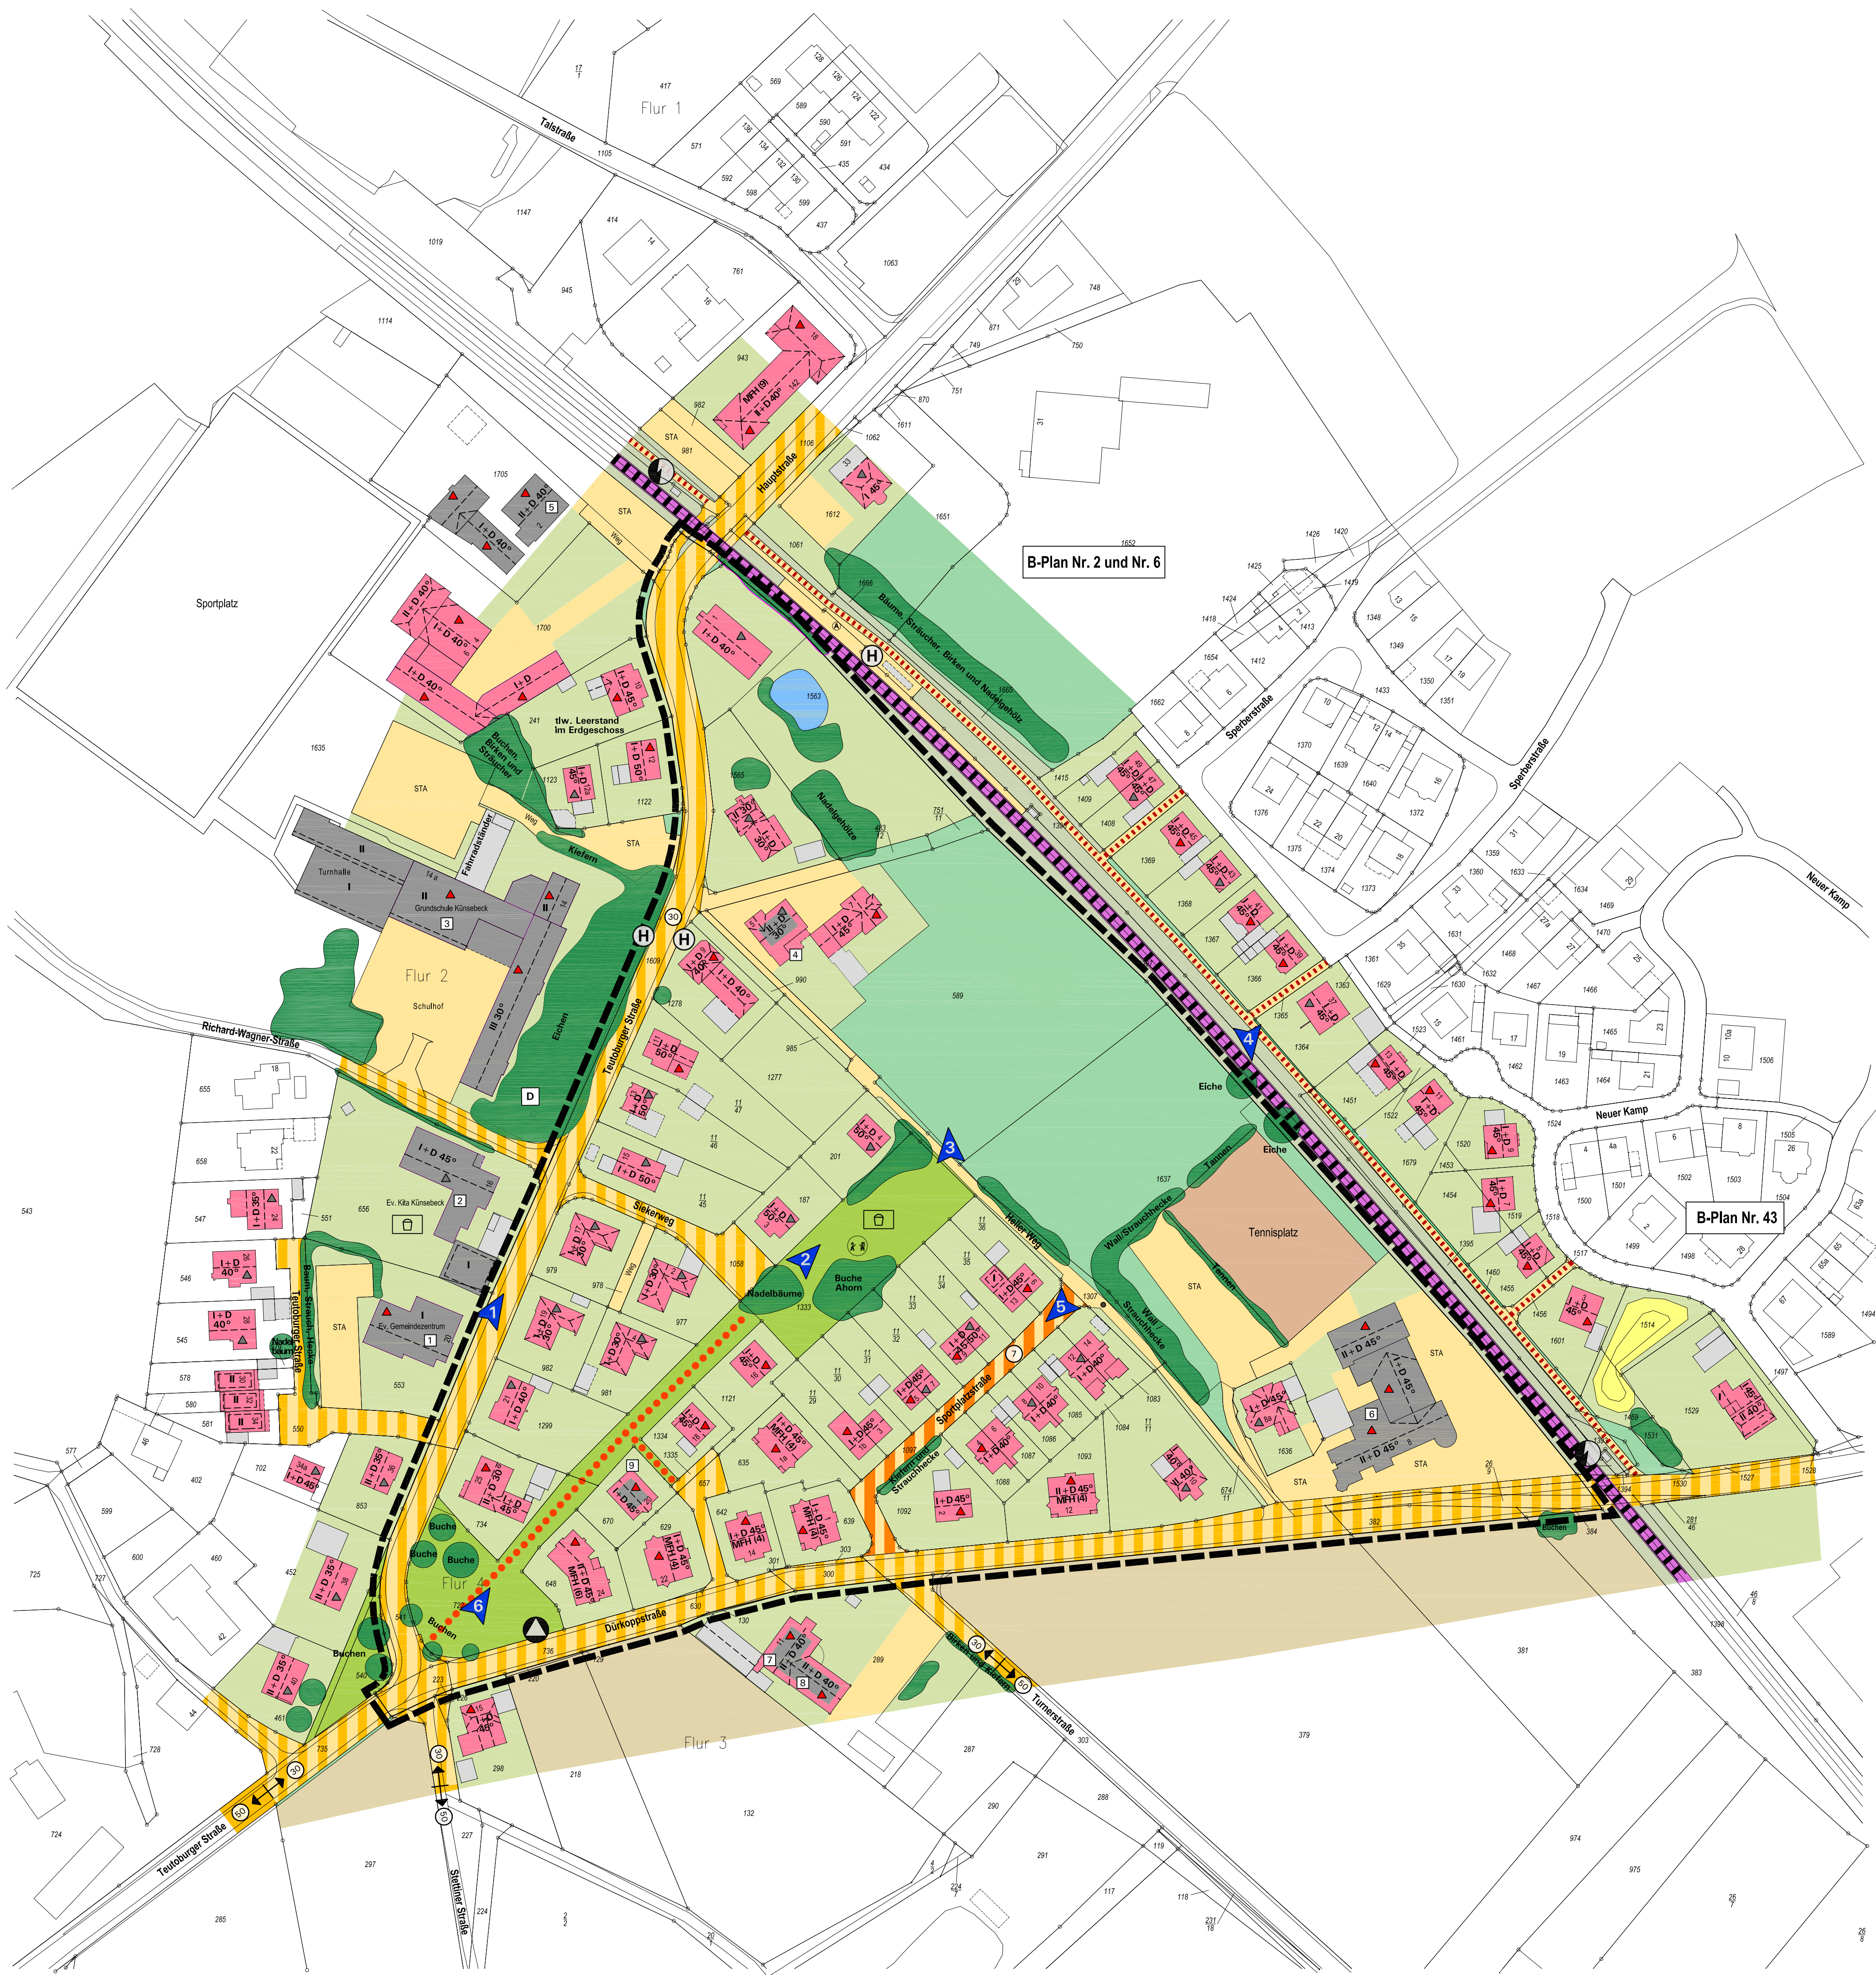

Liste Gemeinbedarf und gewerbliche Nutzungen, Dienstleistungen:

Lfd. Nr.	Straße	Hausnr.	Flurstück	Branche
1	Teutoburger Straße	20	553	Ev. Gemeindezentrum
2	Teutoburger Straße	16	656	Ev. Kita Künsebeck
3	Teutoburger Straße	14	1635	Grundschule Künsebeck
4	Teutoburger Straße	5	589	Schneider Elektro GmbH
5	Teutoburger Straße	2	1705	Restaurant Achmanns
6	Dürkoppstraße	8	1637	Landhotel Jäckel
7	Dürkoppstraße	11	289	Michael Haase Sanitär- und Heizungstechnik
8	Dürkoppstraße	11	289	Vermietung von Möbel- und Ferienwohnungen
9	Dürkoppstraße	10	670	Psychologin Monika Armand

Zeichenerklärung

--- Grenze des räumlichen Geltungsbereichs

Bauten


- Vorhandenes, eingemessenes Gebäude mit Hausnummer
- Hauptgebäude mit Dachfarbe (rot-dunkelbraun / anthrazit-schwarz) und geschätzter Dachneigung
- Satteldach
- Walmdach
- Krüppelwalmdach
- Flachdach
- Pultdach
- Mansarddach
- I + D Zahl der Vollgeschosse des Hauptkörpers + Nutzung im Dach
- MFH (3) Mehrfamilienhaus (Anzahl der Wohneinheiten)
- Bestandsnummer Gebäude
- Denkmal

Freiraum und Erschließung

- Private Gärten (inkl. Zufahrten und Stellplätze)
- Strassenverkehrsgrün
- Acker / Grünland
- Wiese
- Rückhaltebecken
- Öffentliche Grünfläche
- Nicht eingemessener, markanter Gehölzbestand
- Teich
- Öffentliche Verkehrsfläche
- Öffentliche Verkehrsfläche, verkehrsberuhigt
- Öffentliche Verkehrsfläche (Wohnstraße)
- Versiegelte Fläche und Verkehrsfläche privat
- Tennisplatz
- Geschwindigkeitsbegrenzung
- Bahntrasse
- Fuß- /Radweg
- Trampelpfad (auch zur Bewirtschaftung Grünfläche)
- Haltestelle öffentlicher Verkehr
- STA
- Sammelstellplatzanlage
- Versorgungsanlage, Trafostation
- Altglascontainer und Altkleider
- Spielplatz
- Poller
- Standpunkt Foto

Nutzung

- Nebenanlage / Garage
- Wohnen
- Gewerbliche und öffentliche Nutzung
- Wohnen und gewerbliche Nutzung

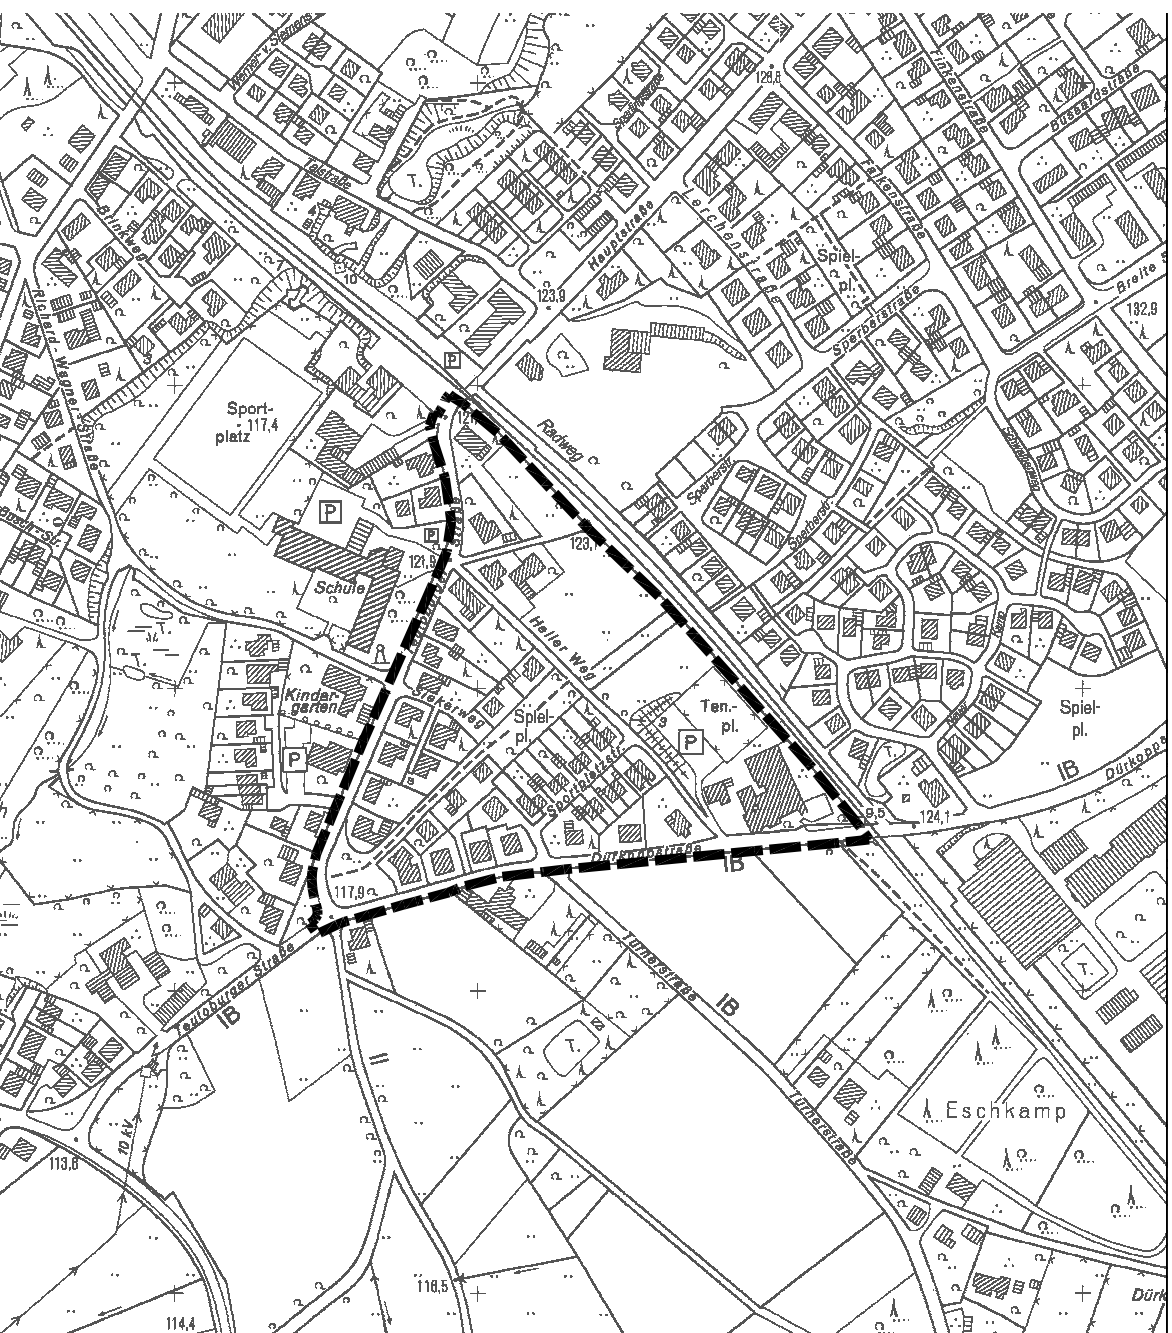

**Stadt Halle (Westf.):
Bebauungsplan Nr. 72
„Dürkoppstraße / Teutoburger Straße“
hier: Bestandskarte**

In Zusammenarbeit mit der Stadt Halle:
Büro für Stadtplanung und Kommunalberatung
Tischmann Schroten
Berliner Straße 38, 33378 Rheda-Wiedenbrück
Telefon 05242/55090, Fax 05242/550929

Maßstab: 1:1.000
Stand: Februar 2017