DETAIL **Vegetationskartierung - Verbreitung der Vegetationsbestände**

NR. 1

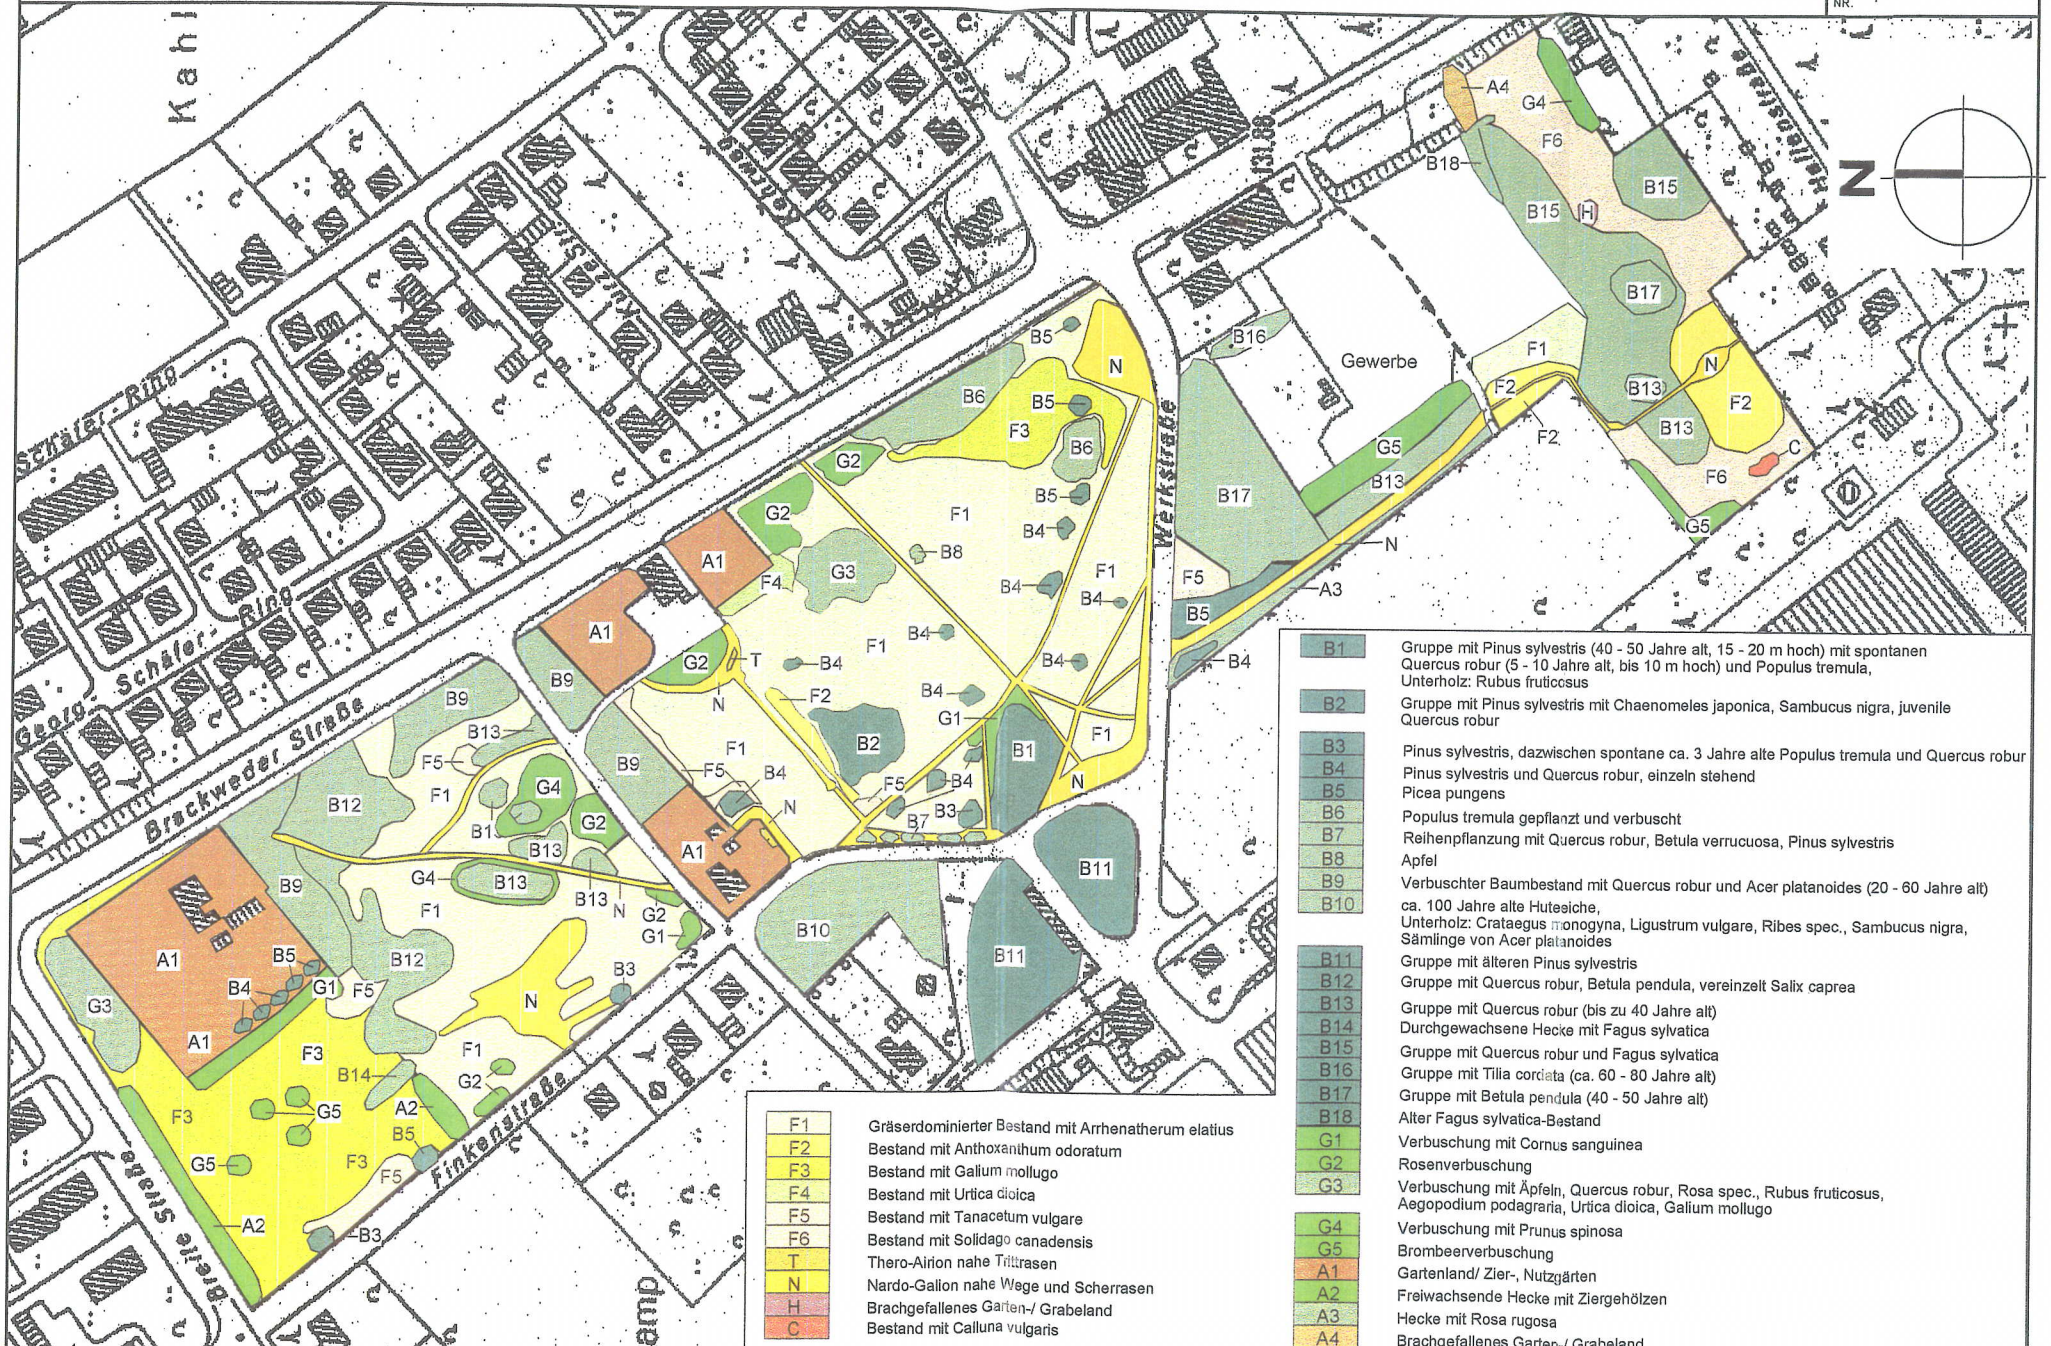

B1	Gruppe mit Pinus sylvestris (40 - 50 Jahre alt, 15 - 20 m hoch) mit spontanen Quercus robur (5 - 10 Jahre alt, bis 10 m hoch) und Populus tremula, Unterholz: Rubus fruticosus
B2	Gruppe mit Pinus sylvestris mit Chaenomeles japonica, Sambucus nigra, juvenile Quercus robur
B3	Pinus sylvestris, dazwischen spontane ca. 3 Jahre alte Populus tremula und Quercus robur
B4	Pinus sylvestris und Quercus robur, einzeln stehend
B5	Picea pungens
B6	Populus tremula gepflanzt und verbuscht
B7	Reihenpflanzung mit Quercus robur, Betula verrucuosa, Pinus sylvestris
B8	Apfel
B9	Verbuschter Baumbestand mit Quercus robur und Acer platanoides (20 - 60 Jahre alt)
B10	ca. 100 Jahre alte Hutesiche, Unterholz: Crataegus monogyna, Ligustrum vulgare, Ribes spec., Sambucus nigra, Sämlinge von Acer platanoides
B11	Gruppe mit älteren Pinus sylvestris
B12	Gruppe mit Quercus robur, Betula pendula, vereinzelt Salix caprea
B13	Gruppe mit Quercus robur (bis zu 40 Jahre alt)
B14	Durchgewachsene Hecke mit Fagus sylvatica
B15	Gruppe mit Quercus robur und Fagus sylvatica
B16	Gruppe mit Tilia cordata (ca. 60 - 80 Jahre alt)
B17	Gruppe mit Betula pendula (40 - 50 Jahre alt)
B18	Alter Fagus sylvatica-Bestand
G1	Verbuschung mit Cornus sanguinea
G2	Rosenverbuschung
G3	Verbuschung mit Äpfeln, Quercus robur, Rosa spec., Rubus fruticosus, Aegopodium podagraria, Urtica dioica, Galium mollugo
G4	Verbuschung mit Prunus spinosa
G5	Brombeerverbuschung
A1	Gartenland/ Zier-, Nutzgärten
A2	Freiwachsende Hecke mit Ziergehölzen
A3	Hecke mit Rosa rugosa
A4	Brachgefallenes Garten-/ Grabeland

F1	Gräserdominierter Bestand mit Arrhenatherum elatius
F2	Bestand mit Anthoxanthum odoratum
F3	Bestand mit Galium mollugo
F4	Bestand mit Urtica dioica
F5	Bestand mit Tanacetum vulgare
F6	Bestand mit Solidago canadensis
T	Thero-Airion nahe Trittrasen
N	Nardo-Galion nahe Wege und Scherrasen
H	Brachgefallenes Garten-/ Grabeland
C	Bestand mit Calluna vulgaris

PROJEKT **Landschaftspflegerischer Fachbeitrag/ Standortuntersuchung - Geplante Gewerbegebietserweiterung Halle-Künsebeck**

NR. 2044

BEARBEITER SP | GEZEICHNET JG | DATUM 29.06./07.08.01 | MASZSTAB 1 : 2000

LILL + SPARLA
MATTHIAS LILL GOLTSTEINSTR. 90
PETER SPARLA D - 50968 KÖLN
FREIRAUMPLANER TEL. 0221/93755-0
LANDSCHAFTSPLA FAX 0221/9375510