



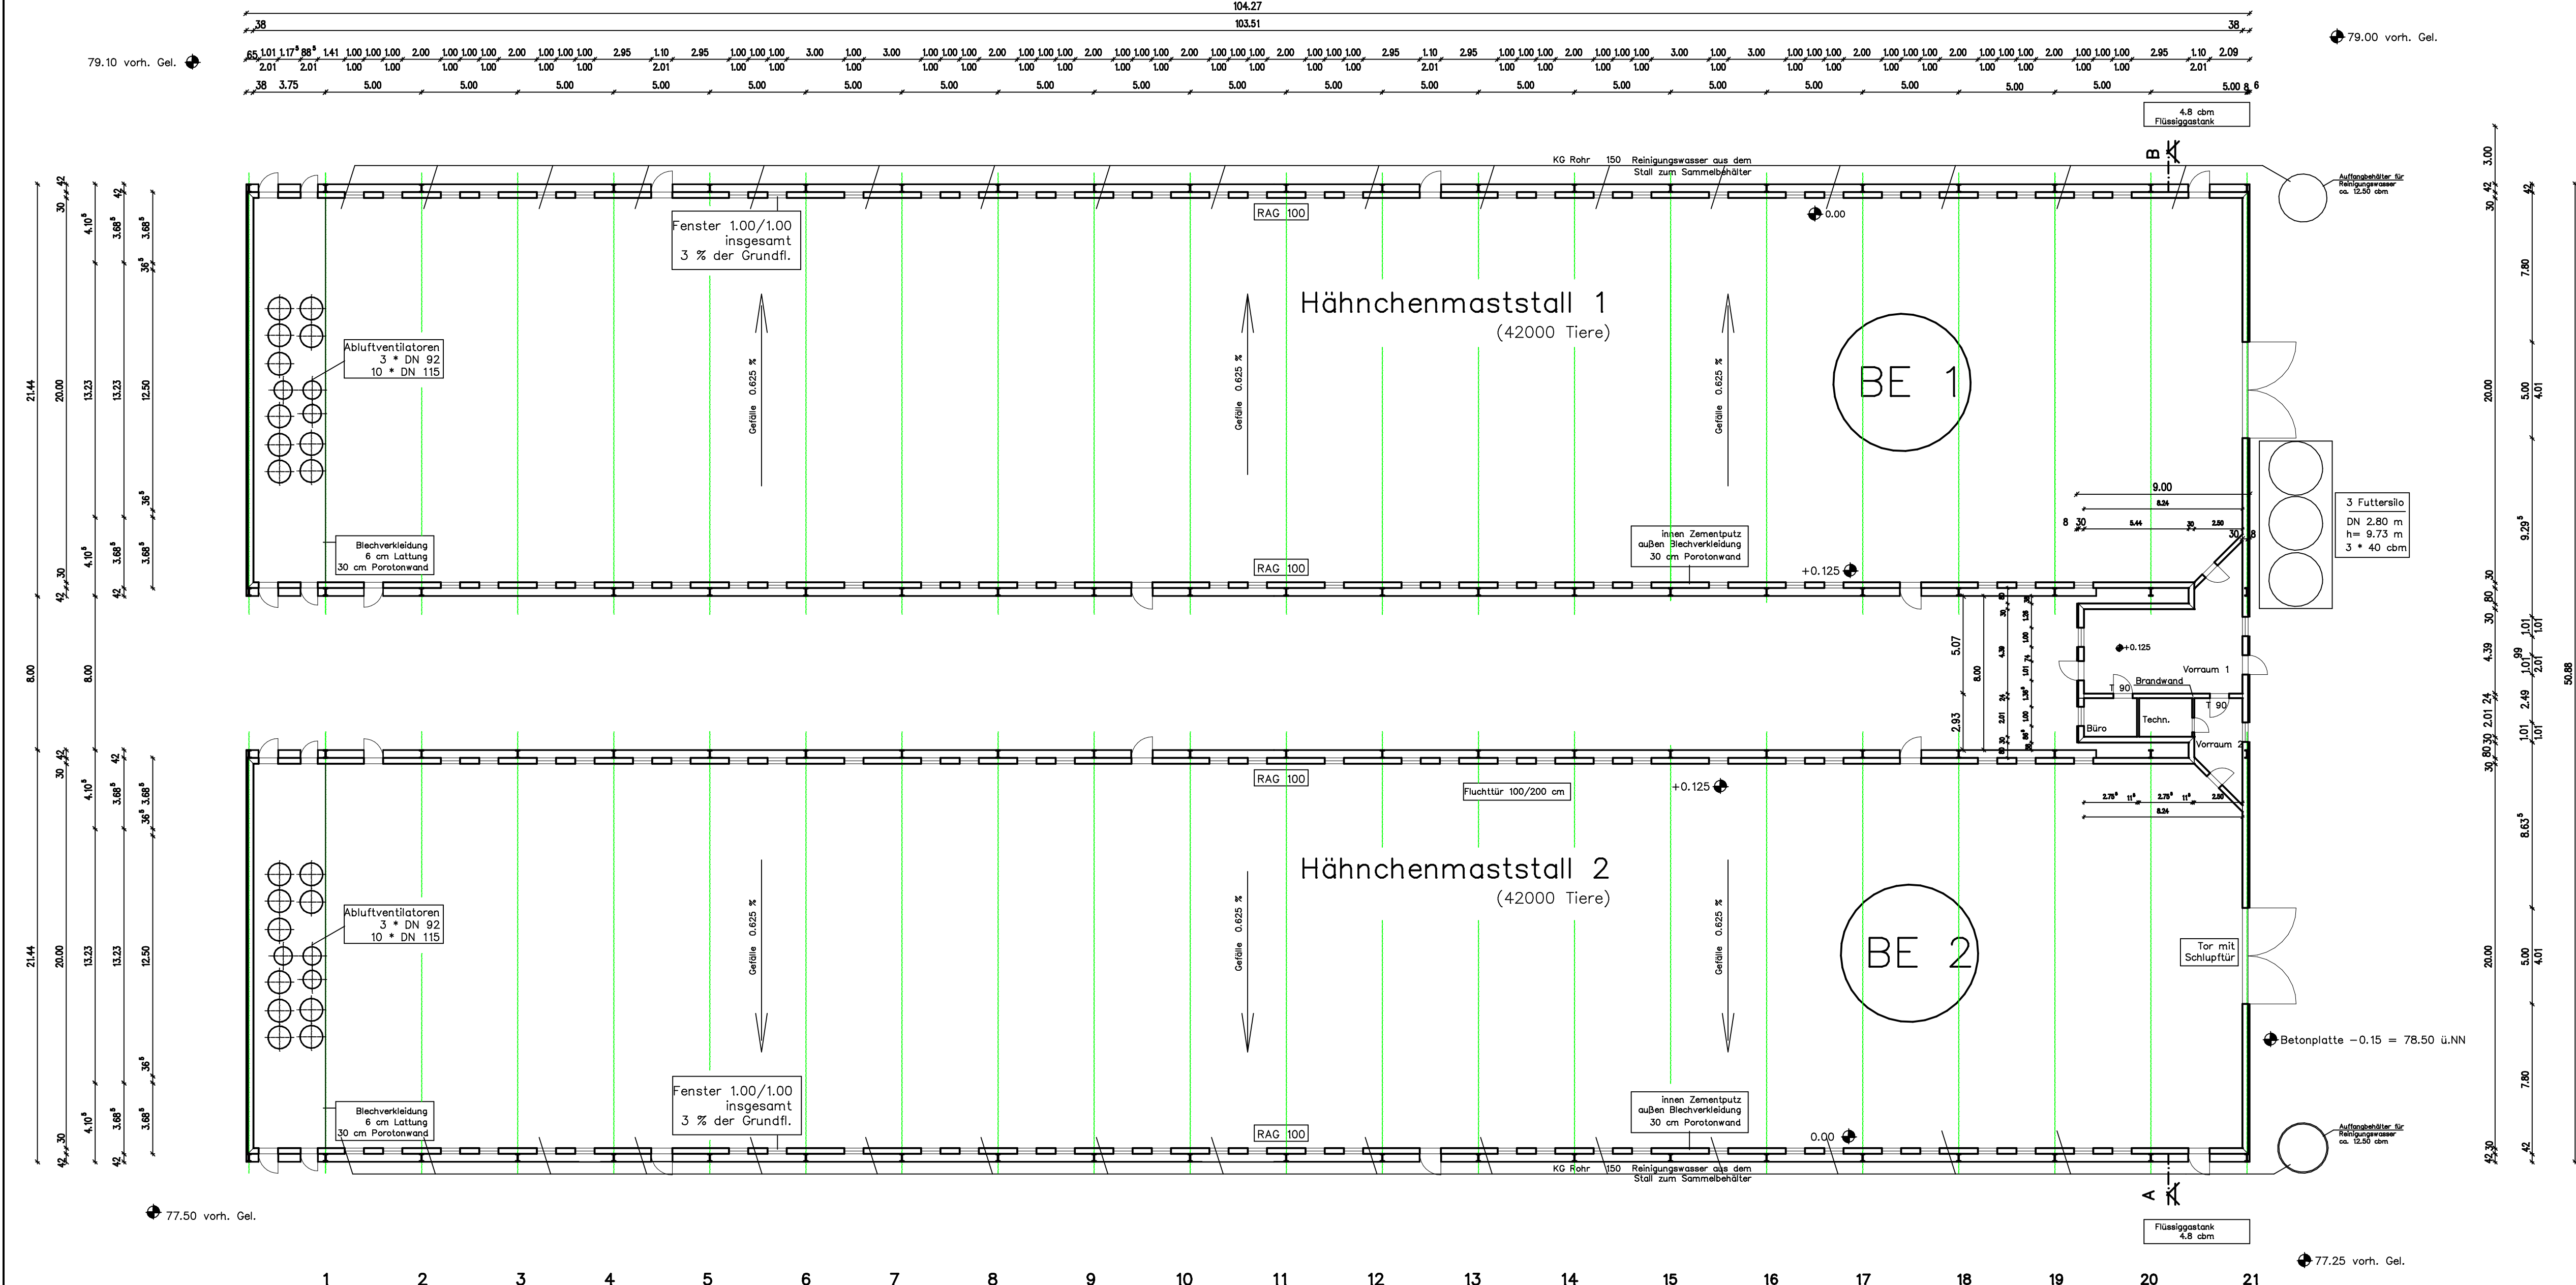

Grundriss

Fensterfläche je BE
mit 10 Scheibenteilen, 100-200 mm
vorh. 60 * 1.00/1.00 = 60.00 qm

Brandwand

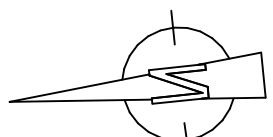

BE 1

BE 2

FRANZ-JOSEF FLECK
DIPL.-ING.



Franz-Josef Fleck
Dinkelsbühl 23
48599 Gronau/Epe

Tel.: 02565/97454
Fax: 02565/97455

BAUHER: Volkenhoff Geflügelmast GBR
Barsen 4
59075 Hamm

BAUSCHRAUBEN: Neubau von zwei
Hähnchenmastställen

GEZ: 25.01.2013

Änderung:

BAUTEL: Grundriß

MASSSTAB:	Proj.	3. Fl.	Pos.
1 : 200	1783	1	1
Bogenmaß: Planung			