
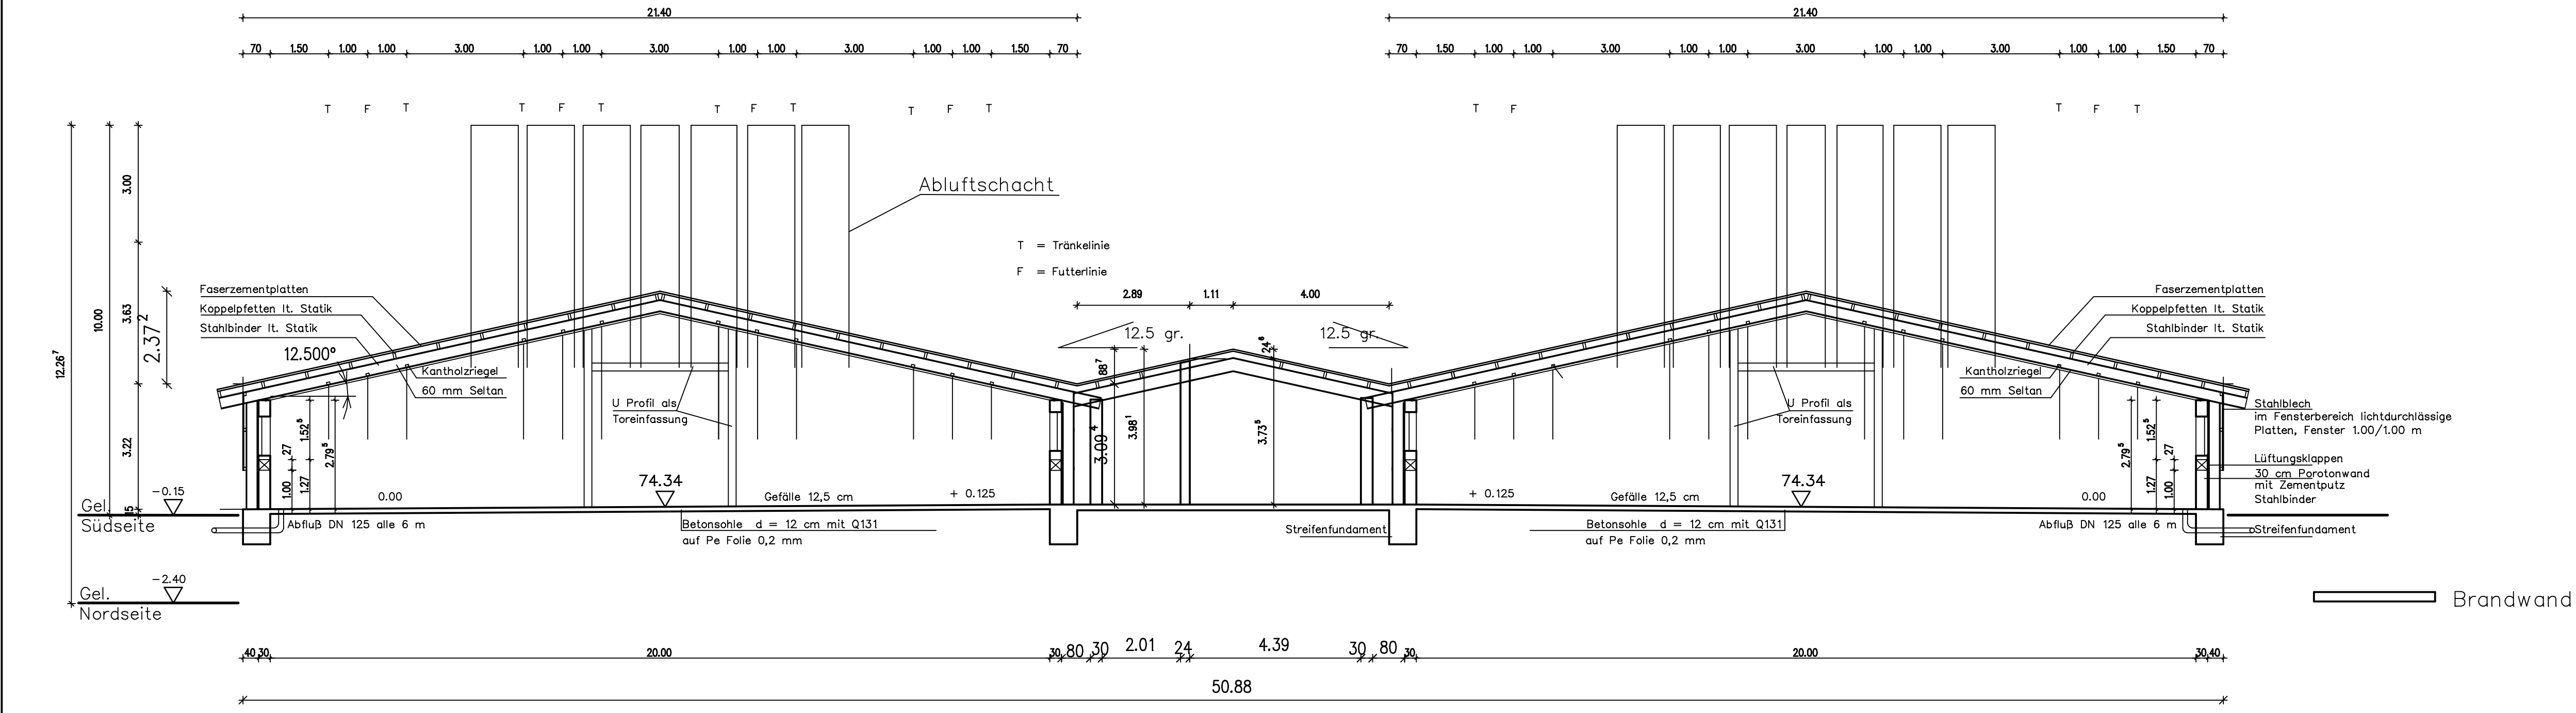


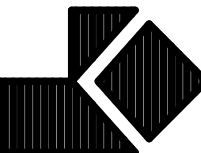

Schnitt A-A

BE 1

BE 2

FRANZ-JOSEF FLECK DIPL.-ING.		 Ingenieur der Vergewaltigung-Bau Hochbau-Technik	
Franz-Josef Fleck Dipl.-Ing. 23 48599 Gronau/Epe		BAUFHR Vollkornoff Gefügelmaß GBR Börsen 4 58075 Hamm	
Tel.: 02565/97454 Fax: 02565/97455		BAUVERFAHRN Neubau von zwei Hühnermaßstäben	
GEZ.	DATEX	BAUTEL	Schnitte
25.01.2015			
Änderung:		MAßSTAB	Proj. Bl. Nr. Pkt.
		1 : 100	1983 2 1
		Bauwerk	Planung