


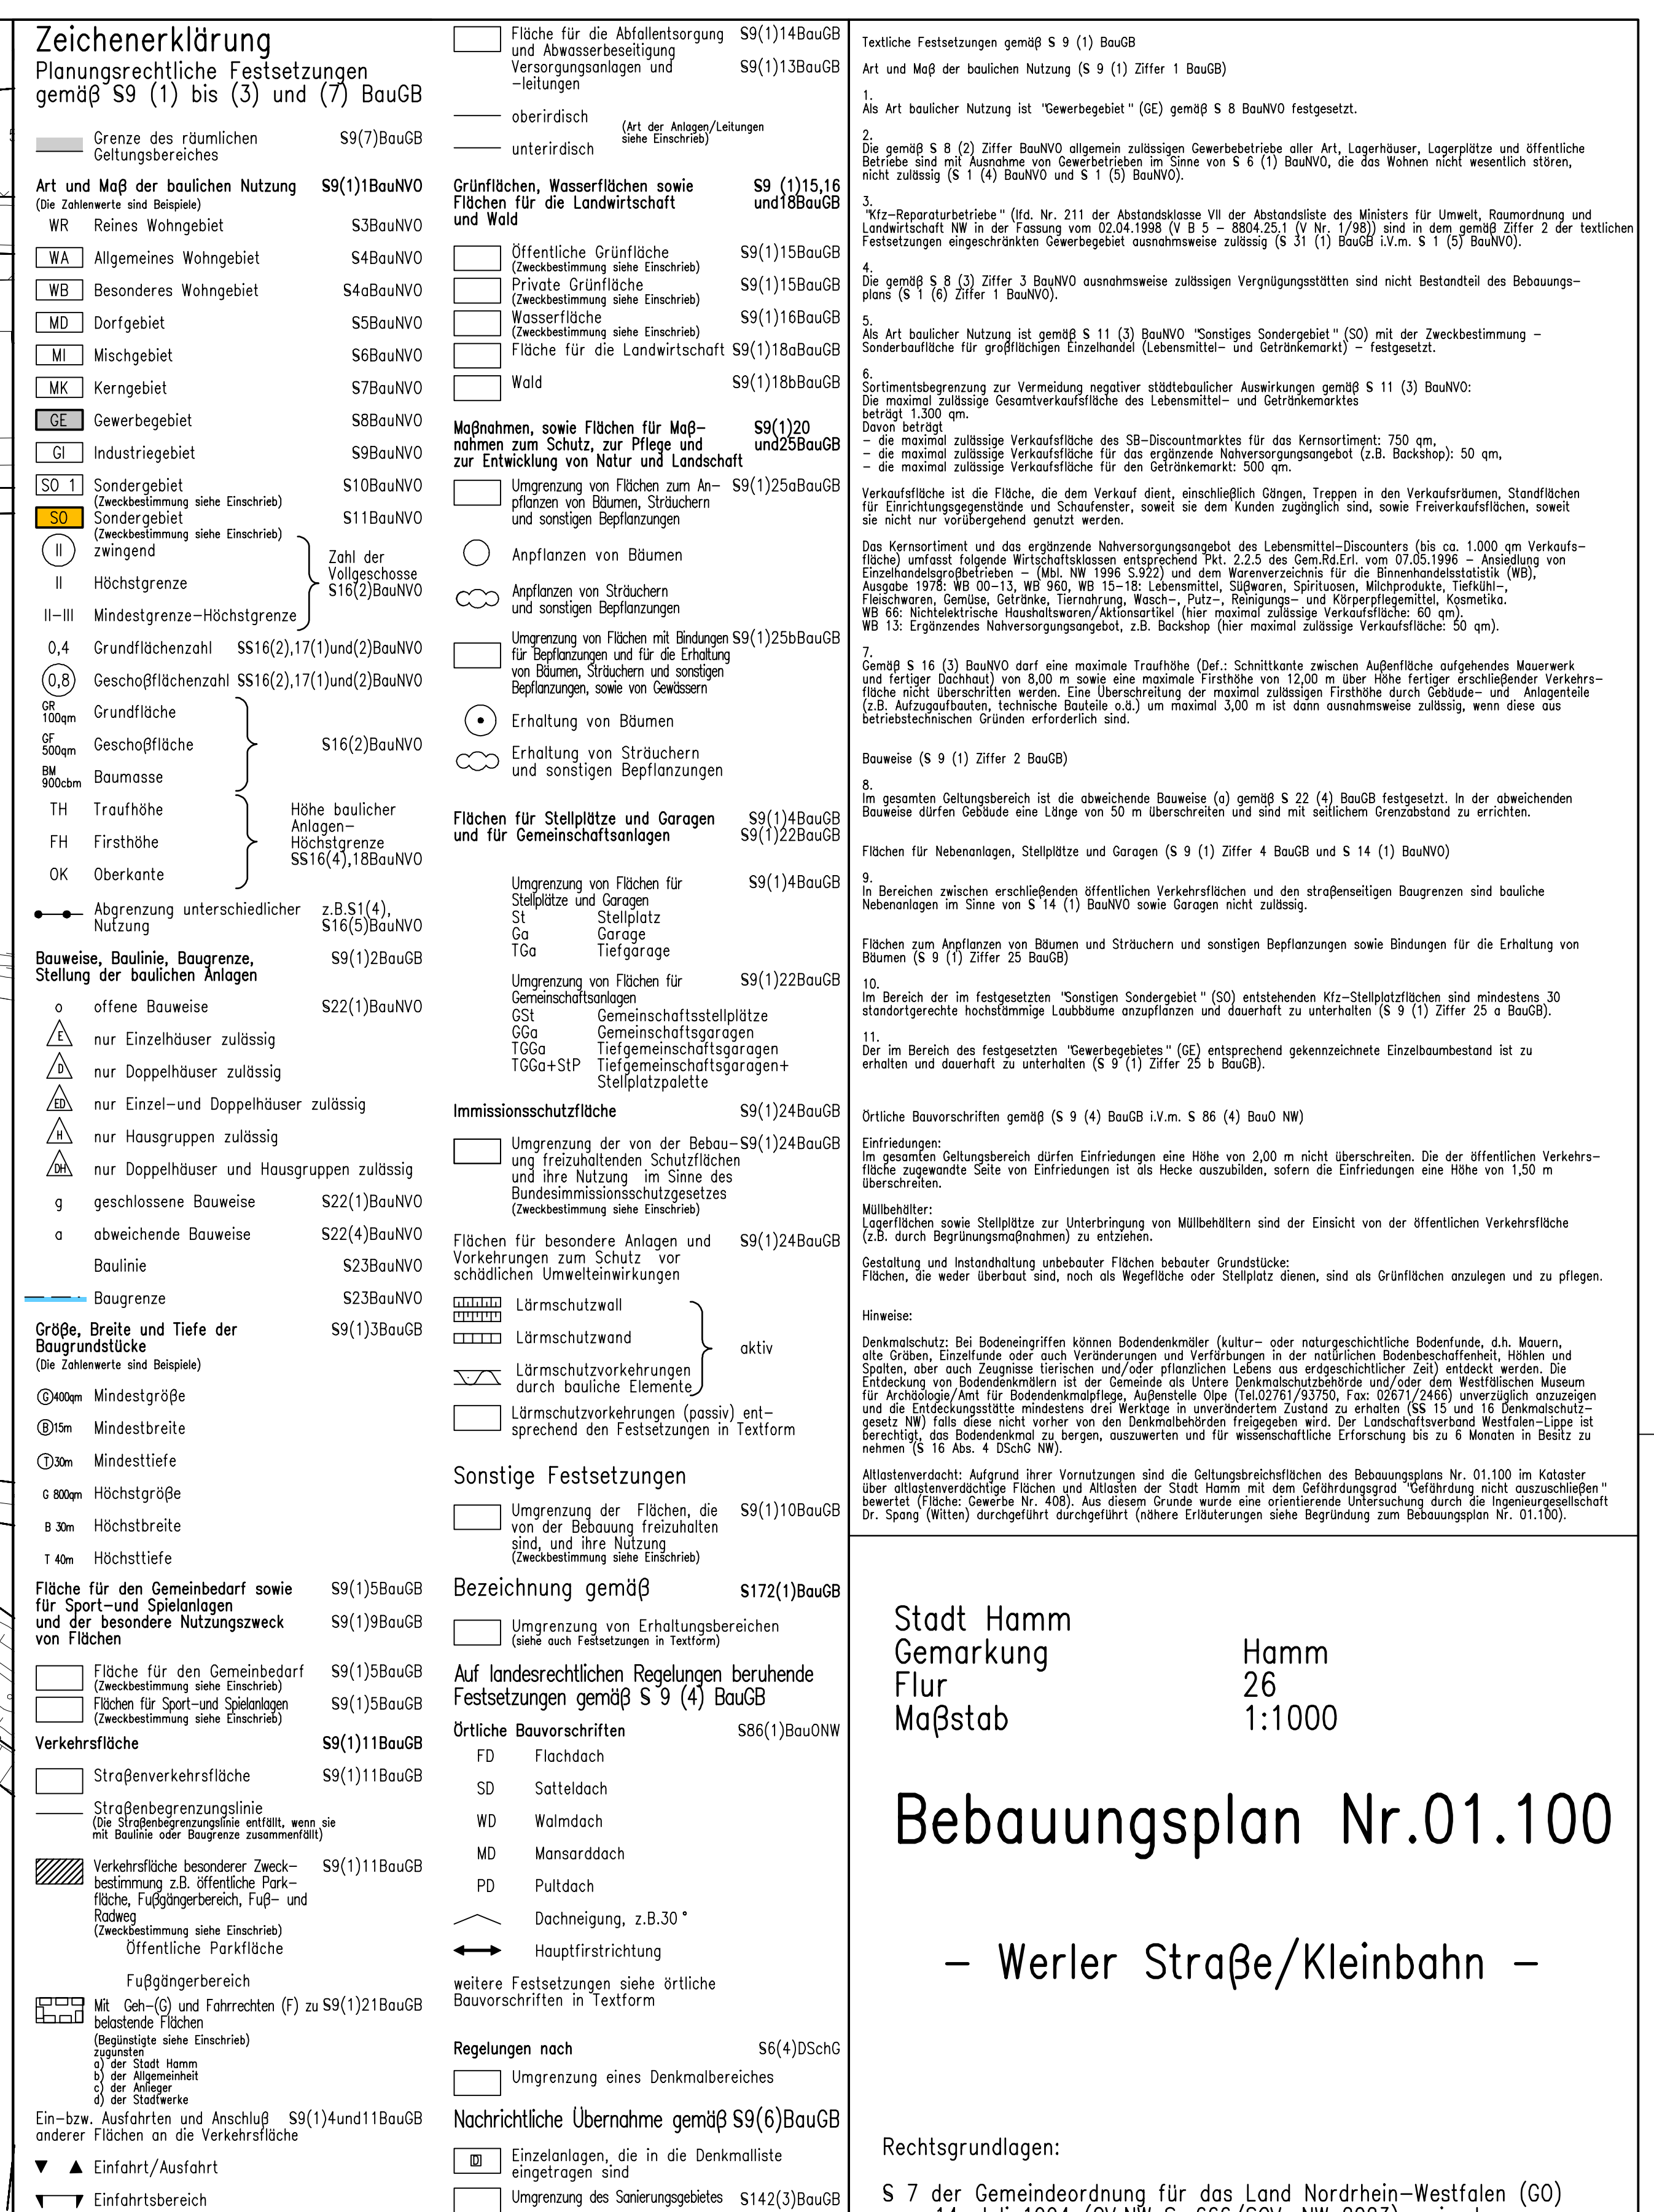

	Ausfuhrtsbereich		planfestgestellte Bahnhalange		Sonstige Darstellung (keine Festsetzungen)
	Bereich ohne Ein- und Ausfahrt		Umgrenzung der Flächen, deren Böden erheblich mit umweltgefährdenden Stoffen belastet sind.		Aufteilung des Straßenquerschnittes
	Aufschüttung		Verkehrsgrün		Vorschlag zur Grundstücksteilung
	Abgrabung		Standplatz für vorübergehendes Abstellen von Müllgefäßen		
	Stützmauer			Bestand	
	Versorgungsfläche, Fläche für die Abfallentsorgung und Abwasser - beseitigung, sowie Führung von Versorgungsanlagen und -leitungen		Wirtschaftsgesbäude oder Garagen		Zahl der Vollgeschosse
	Versorgungsfläche (Zweckbestimmung siehe Einschrieb)		Höhenangabe über NN		Baum
	Trafostation			Kartensignaturen	
	Gasdruckreglerstation				Gg. die Zeichenvorschrift für Katasterkarten und Vermessungssignale NW in der gegenwärtig geltenden Fassung
	Müllentleerungsstandplatz			Tennzeichnung in Textform gemäß S9(5)BauGB	
	Mit Geh- (G) und Fahrrinnen (F) zu S9(1)21BauGB belastende Flächen				Unter den im Geltungsbereich liegenden Flächen geht der Bergbau un.
	(Begünstigte siehe Einschrieb) zugunsten				
	der Stadt Hamm				
	der Bürgermeisterei				
	der Anlieger				
	der Stadtwerke				