
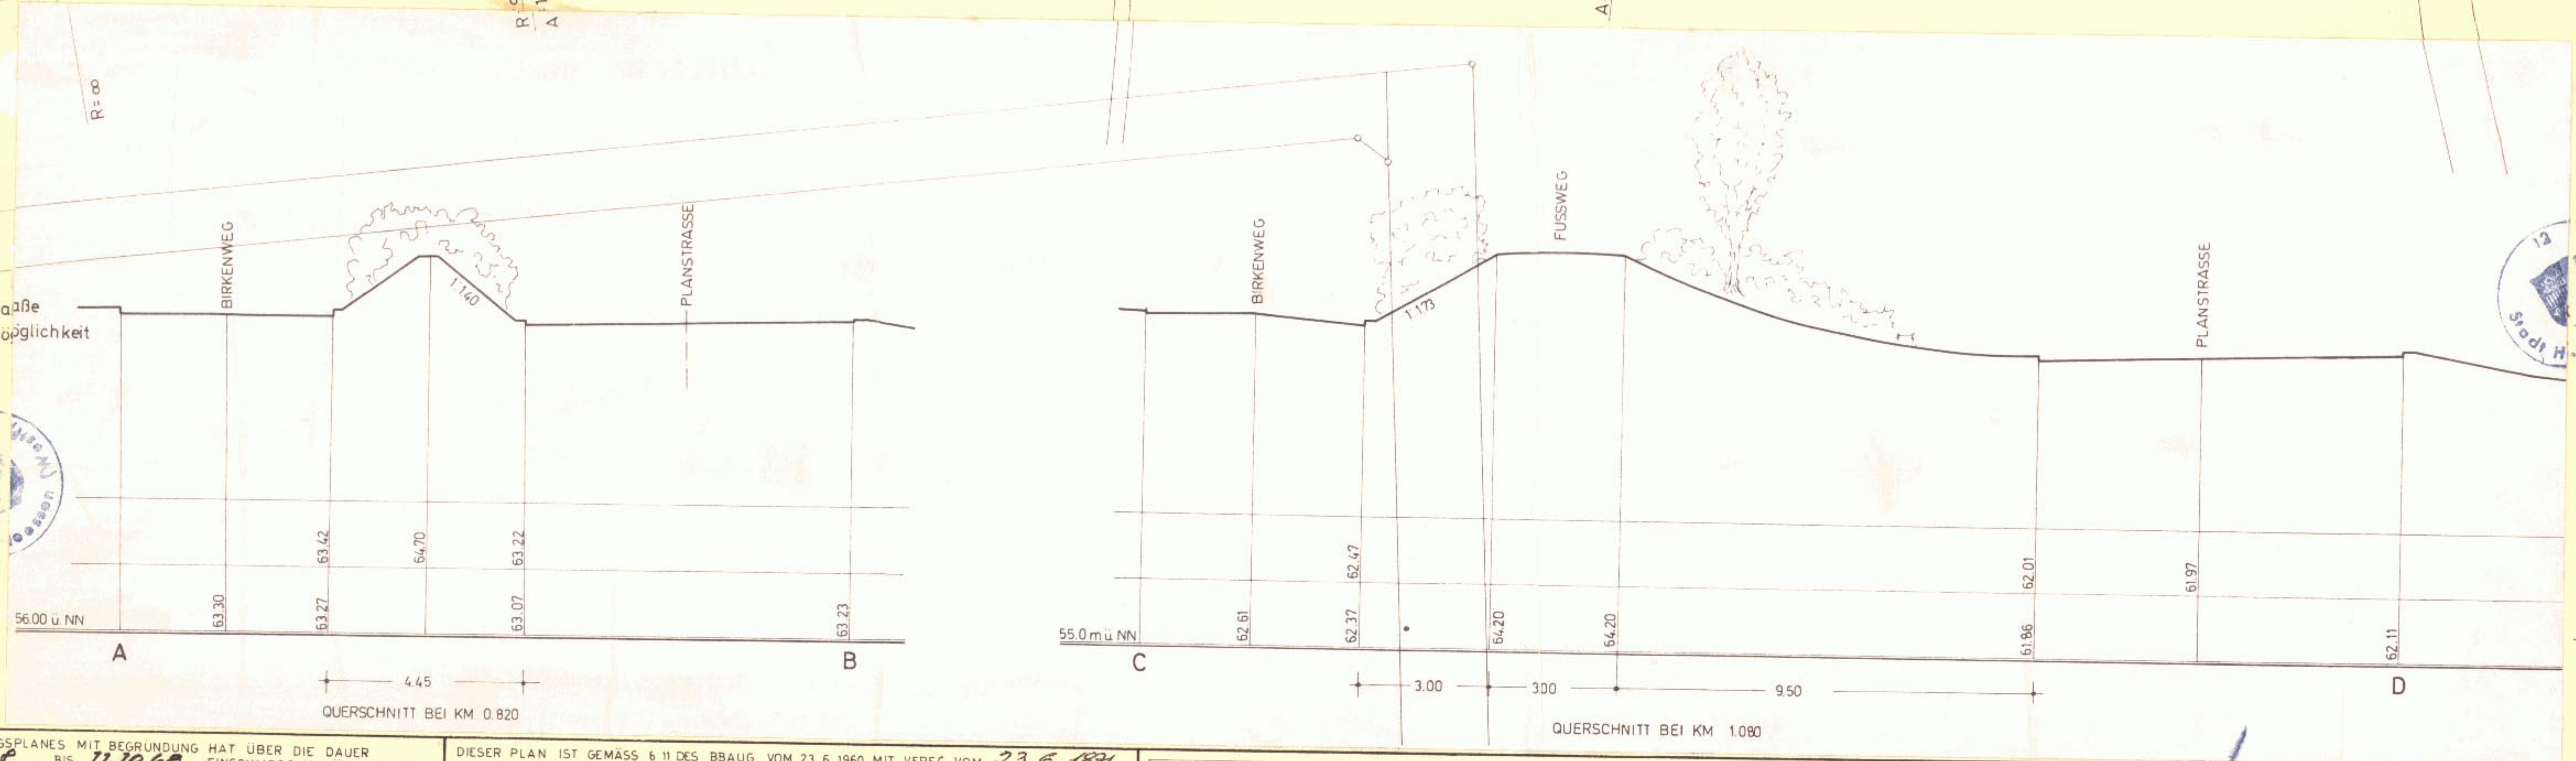


 

AUFGESTELLT UND ANGEFERTIGT NACH KATASTER- UND NEUMESSUNGSUNTERLAGEN.

HEESSEN
DEN 18.6.1968

FÜR DIE RICHTIGE DARSTELLUNG DES GEGENWÄRTIGEN ZUSTANDES UND FÜR DIE EINDEUTIGE FESTLEGUNG DER STADTEBAULICHEN PLANUNG.

HEESSEN
DEN 18.10.69

DIESER PLAN IST GEMÄSS § 2 (1) DES BUNDESBAUGESETZES VOM 23.6.1960 DURCH BESCHLUSS DER STADTVERTRETUNG VOM 25.2.63 NR. 11.3.1964 AUFGESTELLT.

HEESSEN
DEN 11.2.70

DER ENTWURF DIESER BEBAUUNGSPLANES MIT BEGRÜNDUNG HAT ÜBER DIE DAUER EINES MONATS VOM 17.8.68 BIS 17.10.68 EINSCHLIESSLICH ÖFFENTLICH AUSGELEGEN. ORT UND ZEIT DER ÖFFENTLICHEN AUSLEGUNG SIND AM 17.8.68 ORTSÜBLICH BEKANNTGEMACHT WORDEN.

HEESSEN
DEN 11.2.70

DER RAT DER STADT HEESSEN HAT IN SEINER SITZUNG AM 26.6.1968 DEM ENTWURF DES BEBAUUNGSPLANES ZUGESTIMMT UND SEINE ÖFFENTLICHE AUSLEGUNG GEMÄSS § 216 DES BUNDESBAUGESETZES BESCHLOSSEN.

HEESSEN
DEN 11.2.70

DER RAT DER STADT HEESSEN HAT IN SEINER SITZUNG AM 22.10.64 DIESEN PLAN AUF GRUND DER §§ 28 UND 29 DER GEMEINDEORDNUNG FÜR DAS LAND NORDRHEIN-WESTFALEN VOM 28.10.1952 DER §§ 2 UND 10 DES BBAUG VOM 23.6.1960 UND DES § 103 ABS. 1 BAUORDNUNG NORDRHEIN-WESTFALEN VOM 25.6.1962 IN VERBINDUNG MIT § 4 DER 1. DVO ZUM BBAUG UND § 9 ABS. 2 BBAUG ALS GÄNZLICHE BESCHLOSSEN.

HEESSEN
DEN 11.2.1970

DIESER PLAN IST GEMÄSS § 11 DES BBAUG VOM 23.6.1960 MIT VERF. VOM 23.6.1971 NR. 343.1-5203 - GENEHMIGT WORDEN.

HEESSEN
DEN 23.6.1971

DIESER PLAN IST GEMÄSS § 11 DES BBAUG VOM 23.6.1960 MIT VERF. VOM 23.6.1971 NR. 343.1-5203 - GENEHMIGT WORDEN.

HEESSEN
DEN 23.6.1971

DIESER PLAN IST GEMÄSS § 11 DES BBAUG VOM 23.6.1960 MIT VERF. VOM 23.6.1971 NR. 343.1-5203 - GENEHMIGT WORDEN.

HEESSEN
DEN 23.6.1971

Z E I C H E N E R K L Ä R U N G

GRENZEN FLUCHT-UND BAULINIEN	VERSORGSANLAGEN	GEBÄUDE
FLURSTÜCKSGRENZE	KANALSCHACHT	WOHN-GEBAUDE VORH.
GRENZE DES PLANGEBIETES	KANALLEITUNG	NEBEN-GEBAUDE VORH.
	STRASSENSINKKASTEN	
	STRASSENBELEUCHTUNG	
	VEW 10 KV - LEITUNG	

VERKEHRS-UND GRÜNFLÄCHEN

BESTEHENDE ÖFFENTLICHE VERKEHRSFLÄCHE
GEPLANTE ÖFFENTLICHE VERKEHRSFLÄCHE
GRÜNFLÄCHE ÖFFENTLICH

MIT GEH- UND LEISTUNGSRECHTEN ZU BELASTENDE FLÄCHE (§ 9 ABS. 1 NR. 11 BBAUG)

ÄNDERUNGEN ENTSPR. DEM BESCHLUSS DER STADTVERTRETUNG VOM 22.10.1970

HEESSEN, DEN 2.10.1970

STADT H E E S S E N

M.1:500
BEBAUUNGSPLAN NR. 125
Stadtkerntangente - Ost -

07.052