


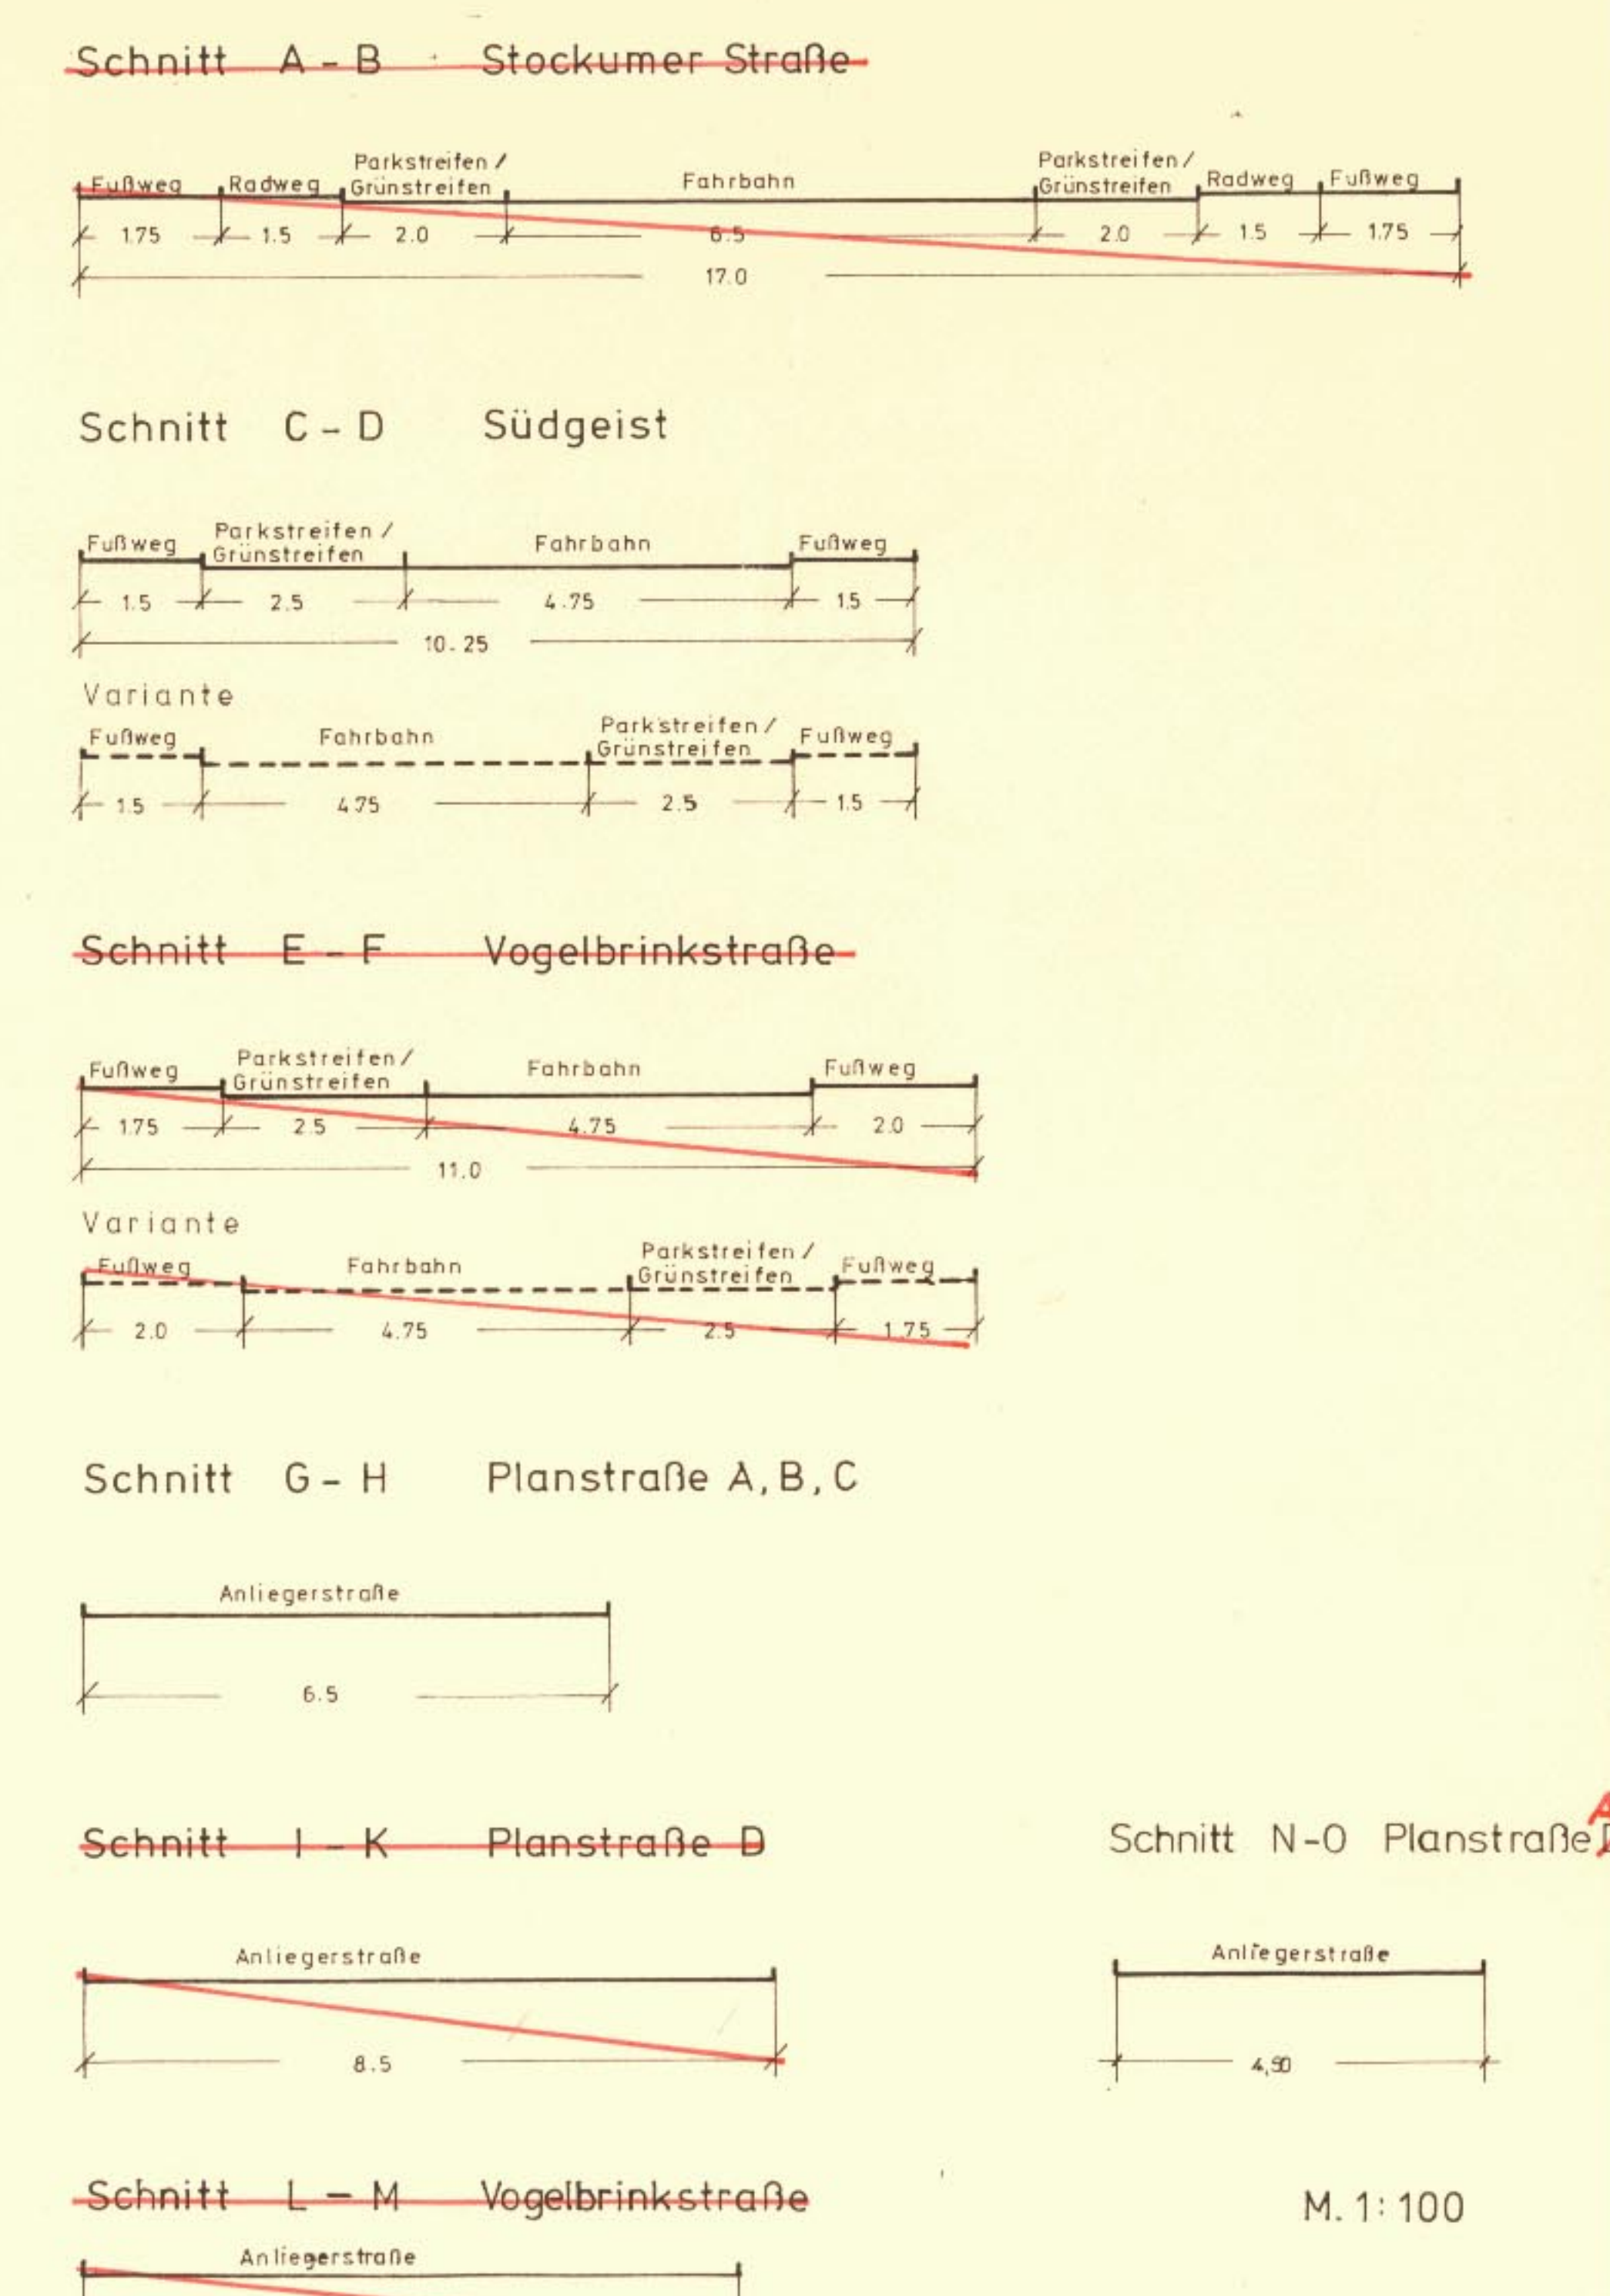

Die Durchführung des Anzeigens gemäß § 11 BauGB für diesen Anzeigensplan und seine Berechtigung jedermanns Einsicht ist gemäß § 12 BauGB am 25.10.1989 bekanntgemacht worden.

Hamm, 26.10.1989
 Der Oberstadtdirektor
 i.A. *[Handwritten Signature]*
 Ltd. Stad. Beauf. Direktor

Sp 81 (1) der Baubordnung für das Land Nordrhein-Westfalen - Landesbaubauordnung - (BauO NW) vom 26. Juni 1984 (GV NW. N. 419 / S 59 NW. 232) - in der gegenwärtig geltenden Fassung -

Pflanzzeichenverordnung vom 30. Juli 1981 (BGBl. I S. 833)

Diese Satzung der Stadt Hamm vom 23.10.1989
ist am Tage nach der öffentlichen Bekanntmachung der Genehmigung des
Regierungspräsidenten in Arnsberg in Kraft getreten am: 25.10.1989