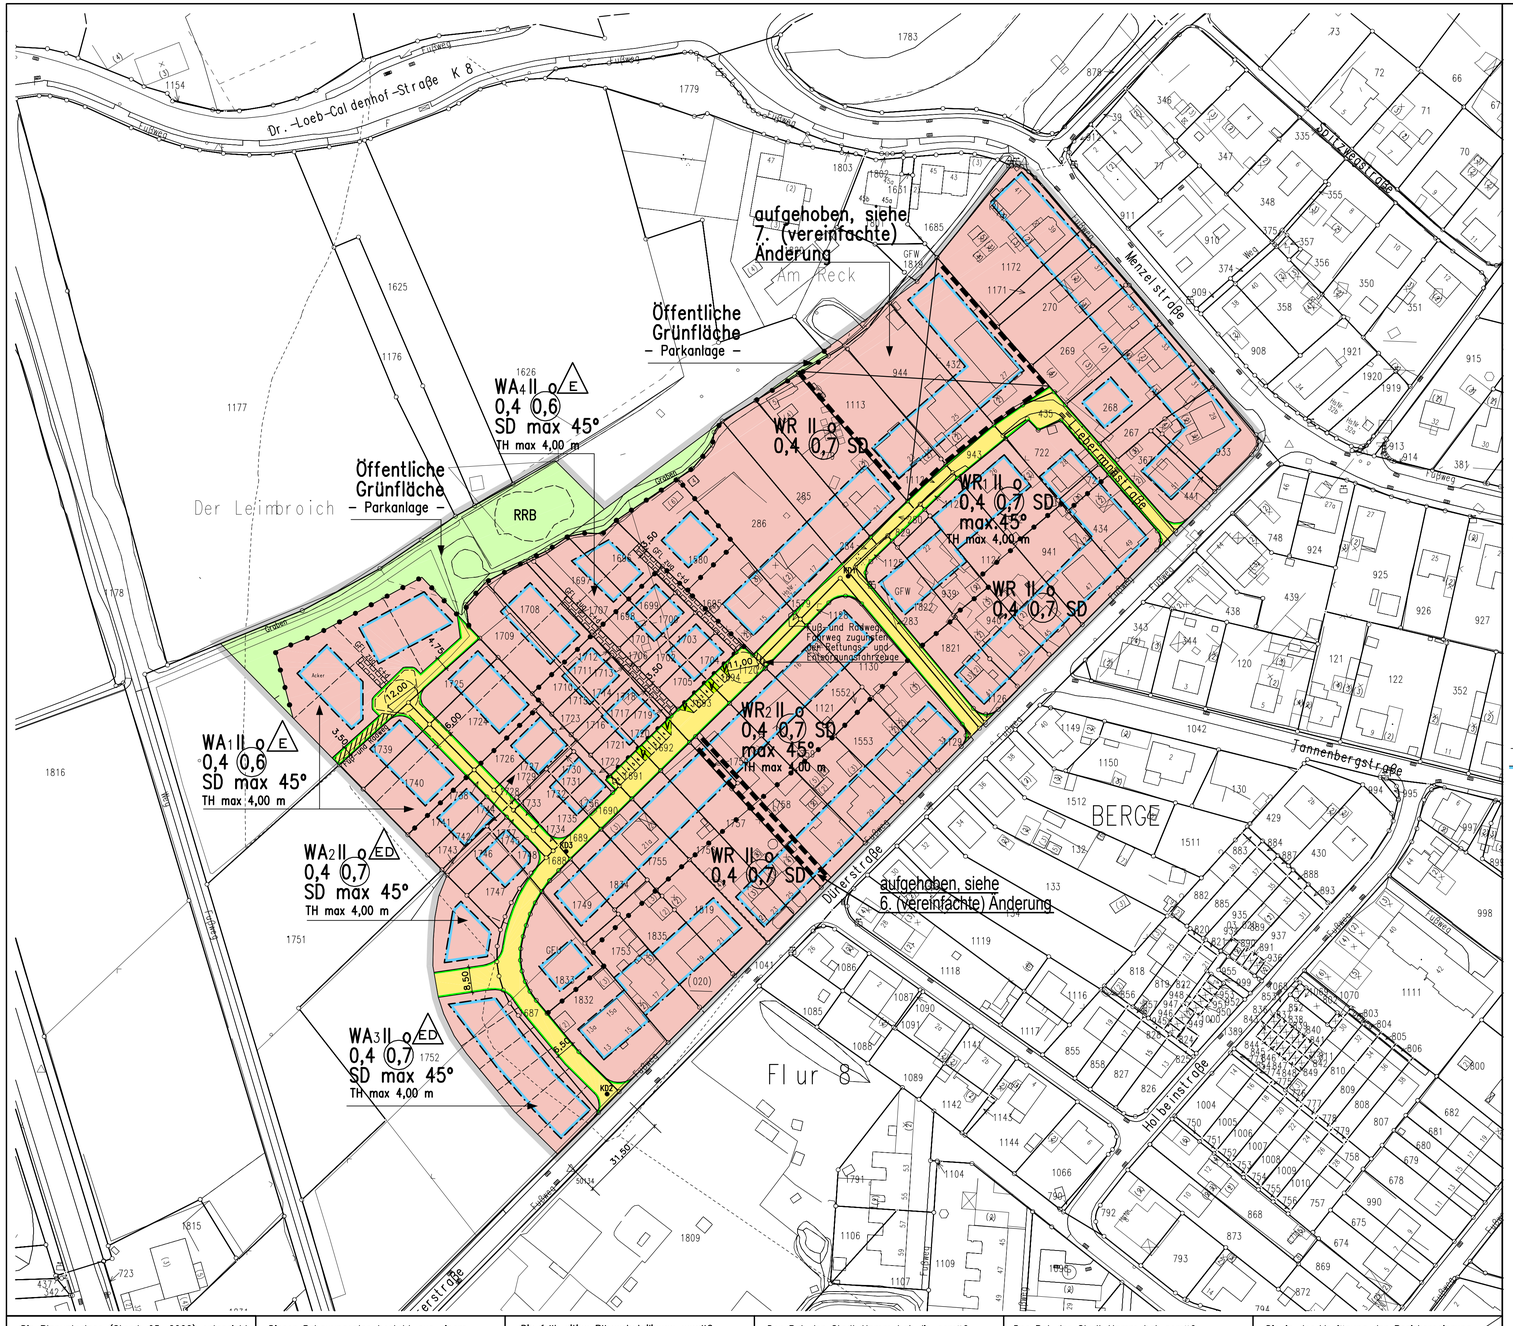
Dr.-Loeb-Calden hof-Straße K 8
Menzelstraße
Am Reck
Öffentliche Grünfläche – Parkanlage –
Öffentliche Grünfläche – Parkanlage –
Der Leimbroich
RRB
WA4 II o E 0,4 0,6 SD max 45° TH max 4,00 m
WR II o 0,4 0,7 SD
WR I II o 0,4 0,7 SD max 45° TH max 4,00 m
WR II o 0,4 0,7 SD
WA1 II o E 0,4 0,6 SD max 45° TH max 4,00 m
WR2 II o 0,4 0,7 SD max 45° TH max 4,00 m
WR II o 0,4 0,7 SD
WA2 II o ED 0,4 0,7 SD max 45° TH max 4,00 m
WA3 II o ED 0,4 0,7 SD max 45° TH max 4,00 m
aufgehoben, siehe 7. (vereinfachte) Änderung
aufgehoben, siehe 6. (vereinfachte) Änderung
Tannenbergstraße
Dürerstraße
Holbeinstraße
Fl u r 8
BERGE
Fußweg
Kfz-und Radweg, Leitung zur Entsorgung und Entsorgungsfahrzeuge
Fußweg, Leitung zur Entsorgung und Entsorgungsfahrzeuge
Acker
Graben
Hecke
Baum
Mast
Kanaldeckel
Schacht
Gasdruckregelstation
Trafostation
Müllcontainerstandplatz
Fahrbahnmarkierung
Fahrbahnmarkierung
Fahrbahnmarkierung