


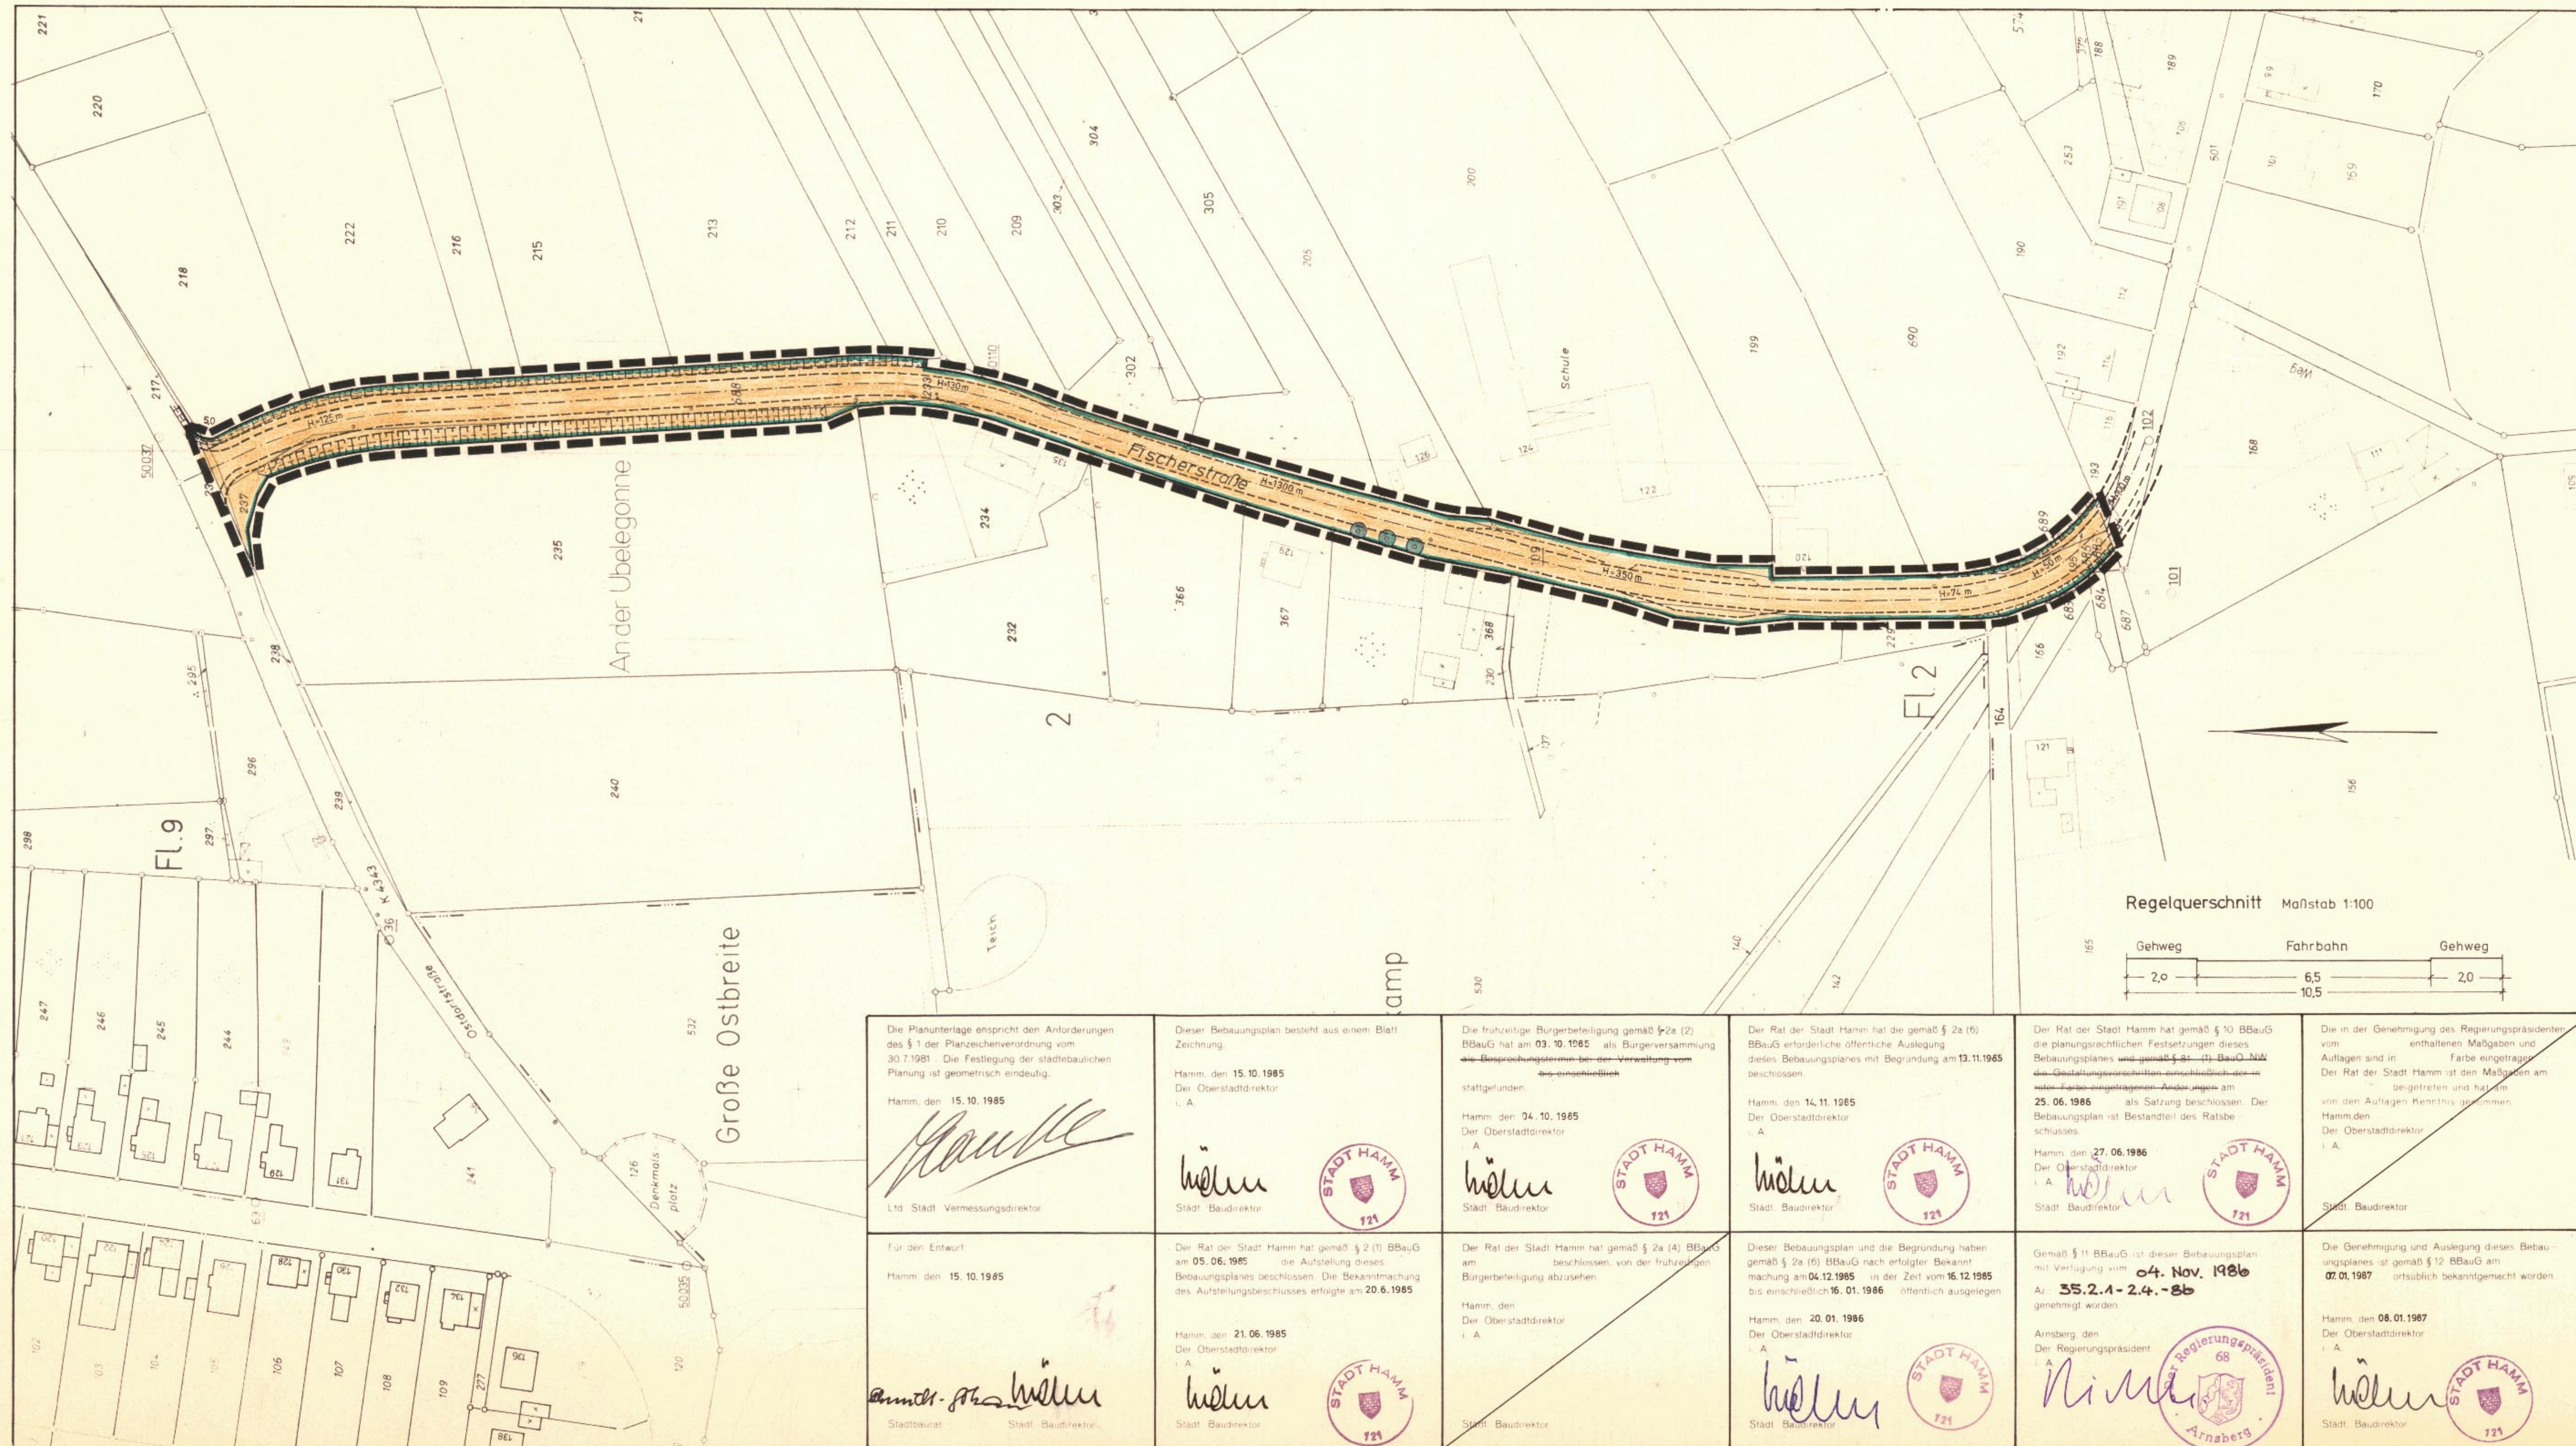

Zeichenerklärung

Planungsrechtliche Festsetzungen
gemäß § 9 (1) und (7) BBauG

- Öffentliche Verkehrsfläche
§ 9 (1) 11 BBauG
- Straßenbegrenzungslinie
- Grenze des Geltungsbereiches
§ 9 (7) BBauG
- Anpflanzen von Bäumen
§ 9 (1) 25a BBauG

Stadt Hamm
Gemarkung Berge
Flur 9
Maßstab 1 : 1000

Bebauungsplan Nr.03.052

Fischerstraße / Ostdorfstraße

Regelquerschnitt Maßstab 1:100

Gehweg	Fahrbahn	Gehweg
2,0	6,5	2,0
10,5		

Rechtsgrundlagen:

§§ 4 und 28 (1) g der Gemeindeordnung für das Land Nordrhein – Westfalen (GO) in der Fassung der Bekanntmachung vom 13. August 1984 (GV. NW. S. 475 / SGV. NW. 2023) - in der gegenwärtig geltenden Fassung -

Bundesbaugesetz (BBauG) in der Fassung der Bekanntmachung vom 18. August 1976 (BGBl. I S. 2256) - in der gegenwärtig geltenden Fassung -

~~in Verbindung mit der Verordnung über die bauliche Nutzung der Grundstücke (Baunutzungsverordnung - BaunVO -) in der Fassung der Bekanntmachung vom 15. September 1977 (BGBl. I S. 4763)~~

~~§ 01 (1) der Bauordnung für das Land Nordrhein – Westfalen – Landesbauordnung – (BauO NW) vom 26. Juni 1984 (GV. NW. S. 419 / SGV. NW. 232) – in der gegenwärtig geltenden Fassung –~~

Planzeichenverordnung vom 30.07.1981. (BGBl. I S. 833)

Diese Satzung der Stadt Hamm vom 05. Januar 1987 ist am Tage nach der ortsüblichen Bekanntmachung der Genehmigung des Regierungspräsidenten in Arnsberg in Kraft getreten am 08. Januar 1987