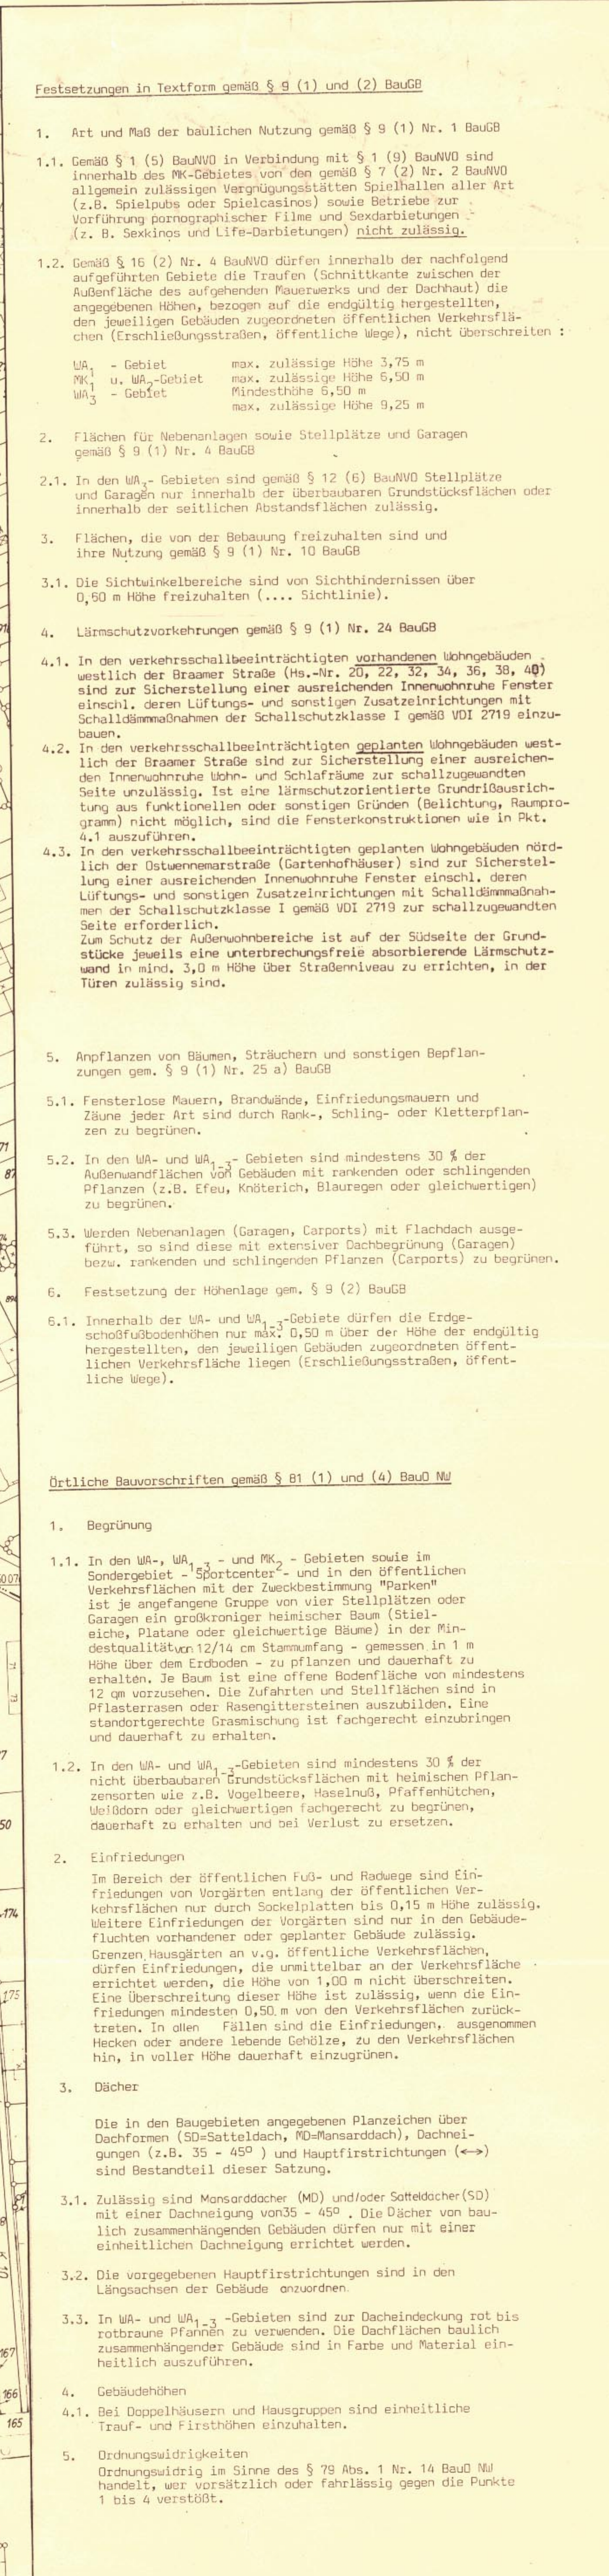


[illegible]

§ 4 der Gemeindeordnung für das Land Nordrhein - Westfalen in der Fassung des Bekanntmachung vom 13. August 1984 (GV NW S.475 / SGV NW 2023)
- in der gewerartig geltenden Fassung -

Baugesetzbuch (BauGB) in der Fassung der Bekanntmachung vom 08. Dezember 1986 (BGBl. I S. 2253) - in der gewerartig geltenden Fassung - in Verbindung mit der Verordnung über die bauliche Nutzung der Grundstücke (Baunutzungsverordnung - BauNVO) - in der Fassung der Bekanntmachung vom 26. Januar 1990 (BGBl. I S. 132) - in der gewerartig geltenden Fassung -

§ 81 (1) - 4. der Bauordnung für das Land Nordrhein - Westfalen (Landesbauordnung BauONW) vom 26. Juni 1984 (GV NW S.419/SGV NW.232)
- in der gewerartig geltenden Fassung -

Planzeichenverordnung vom 18. Dezember 1990 (BGBl. I S.581)

Diese Satzung der Stadt Hamm vom 04. März 1992
ist am Tage der ortsüblichen Bekanntmachung der Durchführung des Anzeigefahrens in Kraft getreten. am 30. März 1992