


BEBAUUNGSPLAN NR. 23 02.042

DER GEMEINDE UENTROP

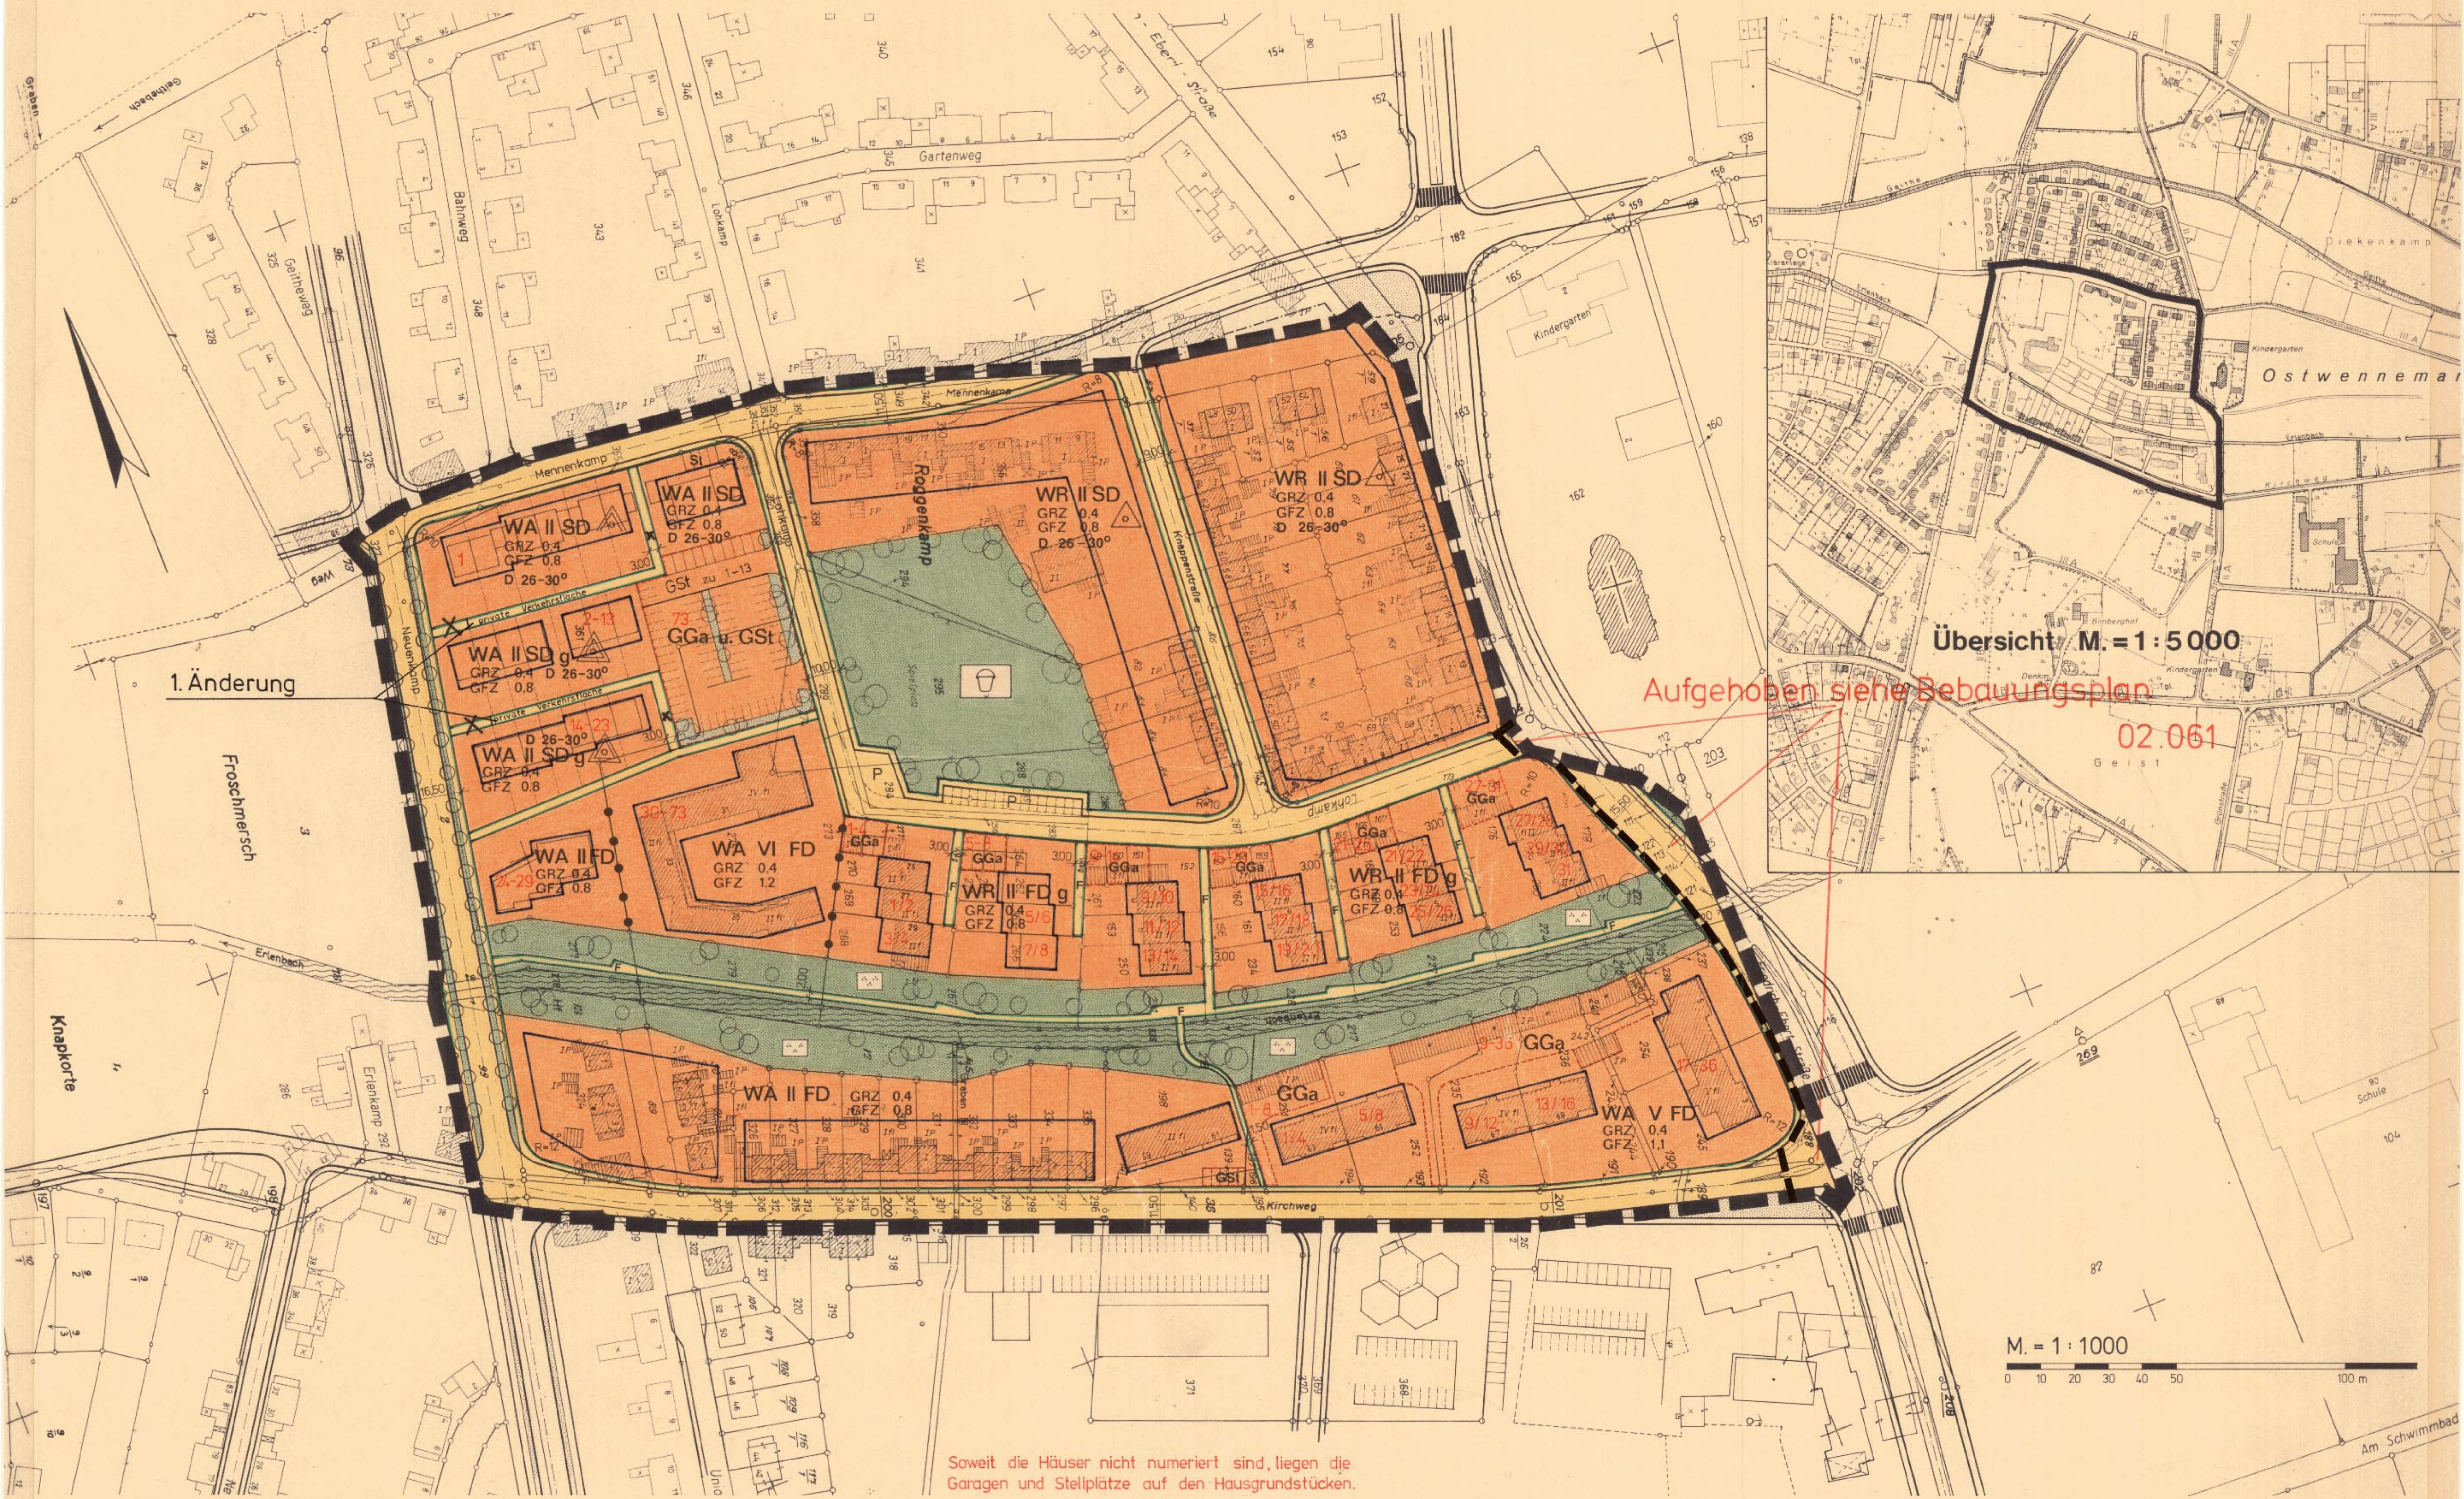

1. Ausfertigung

FESTSETZUNGEN																			
ART DER BAULICHEN NUTZUNG (§ 5 ABS. 2 NR. 1 UND 2 DES BAUNVO. VOM 26. JUNI 1962 - BUNDESGESETZBL. I S. 429 - BAUNVO.)		MASS DER BAULICHEN NUTZUNG (§ 5 ABS. 2 NR. 1 UND 2 DES BAUNVO. VOM 26. JUNI 1962 - BUNDESGESETZBL. I S. 429 - BAUNVO.)		BAULICHE ANLAGEN UND EINRICHTUNGEN (§ 5 ABS. 2 NR. 3 UND 4 DES BAUNVO. VOM 26. JUNI 1962 - BUNDESGESETZBL. I S. 429 - BAUNVO.)		VERKEHRSFLÄCHEN (§ 5 ABS. 1 NR. 3 BAUNVO.)		FLÄCHEN FÜR VERSORGSANLAGEN ODER FÜR DIE VERWERTUNG VON ABWASSER ODER FÜR FESTER ABFALLSTOFFEN (§ 5 ABS. 2 NR. 4 UND 5 DES BAUNVO. VOM 26. JUNI 1962 - BUNDESGESETZBL. I S. 429 - BAUNVO.)		FÜHRUNG OBERGRÜNDIGER VERSORGS- ANLAGEN UND HAUPTWASSERLEITUNGEN (§ 5 ABS. 2 NR. 4 UND 5 DES BAUNVO. VOM 26. JUNI 1962 - BUNDESGESETZBL. I S. 429 - BAUNVO.)		WASSERFLÄCHEN UND FLÄCHEN FÜR DIE WASSERWIRTSCHAFT (§ 5 ABS. 2 NR. 6 BAUNVO.)		SONSTIGE DARSTELLUNGEN UND FESTSETZUNGEN		KENNZEICHNUNG UND NACHRICHT - LICHE ÜBERNAMMEN		SONSTIGE DARSTELLUNGEN	
WS WR WA MD MI MK GE GI S SW SO BH CH		III FH TH LH LW GRZ GFZ BMZ				<													