


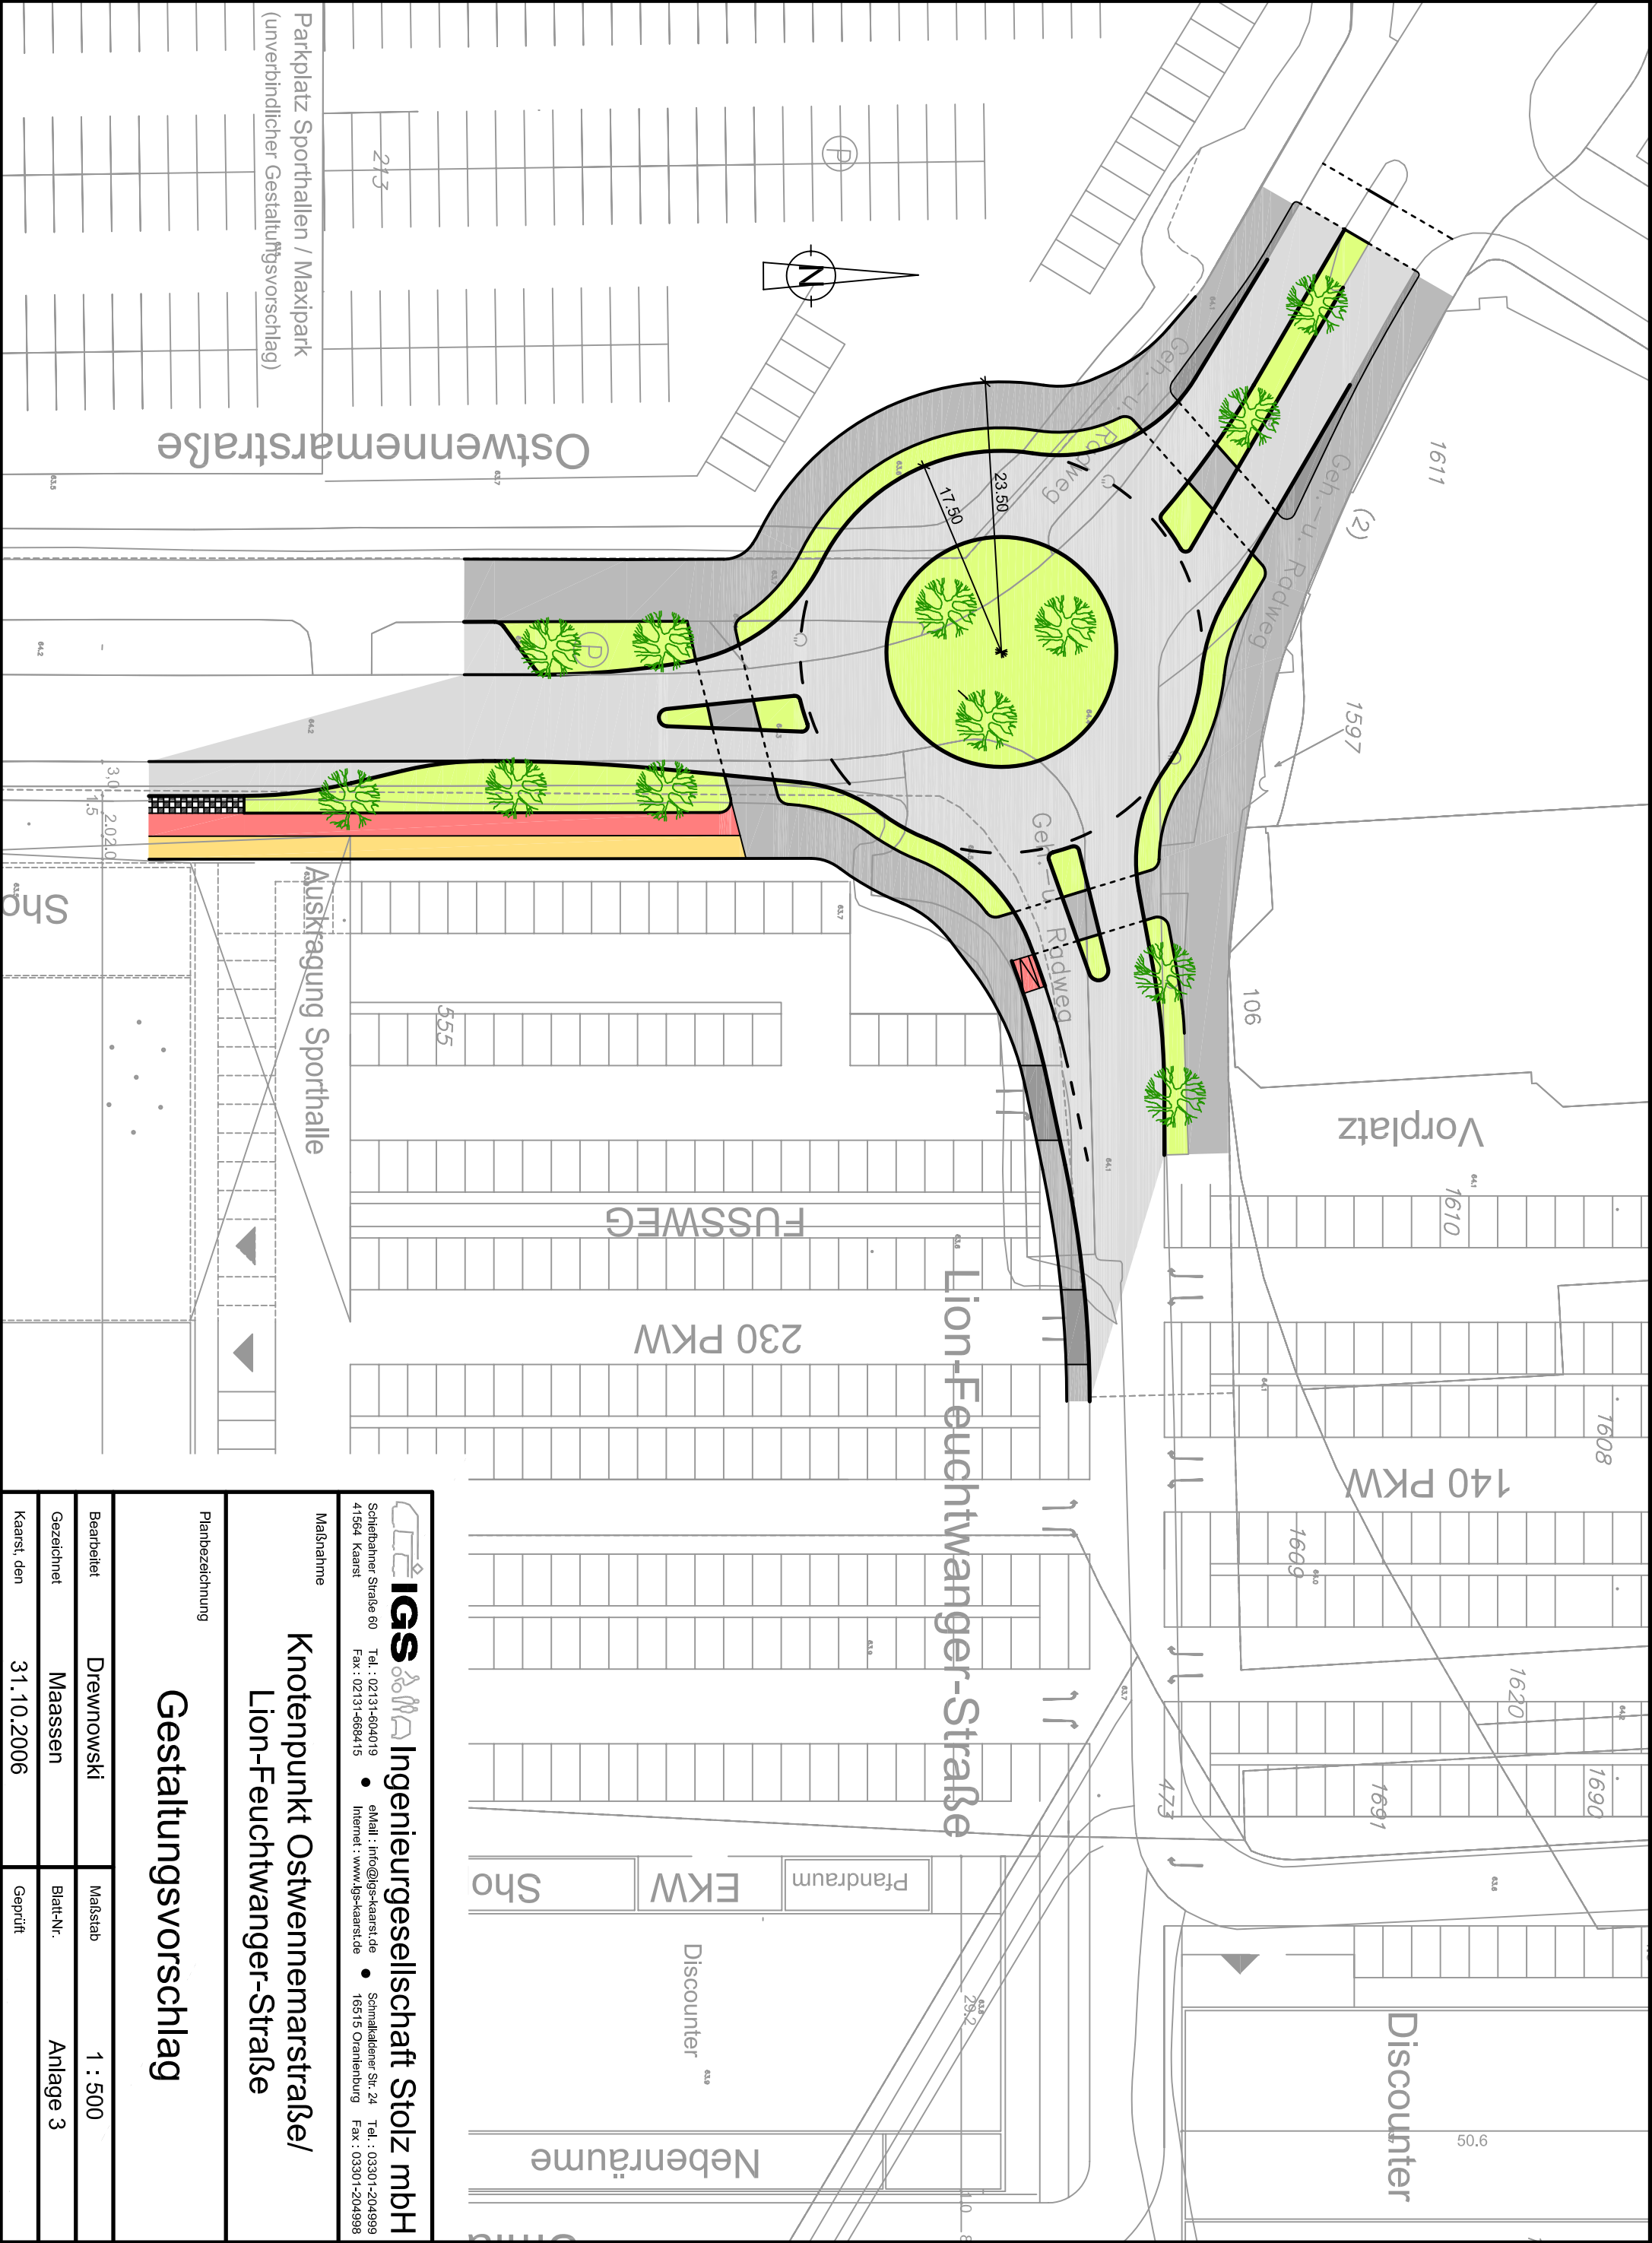

IGS Ingenieurgesellschaft Stolz mbH Schillerstrasse 60 471564 Kaarst Tel.: 02131-604019 Fax: 02131-666415 • email: info@igs-kaarst.de Internet: www.igs-kaarst.de • Schmalldener Str. 24 16515 Oranienburg Tel.: 03301-204999 Fax: 03301-204998			
Maßnahme			
Knotenpunkt Ostwennemarstraße/ Lion-Feuchtwanger-Straße			
Planbezeichnung			
Gestaltungsvorschlag			
Bearbeitet	Drewnowski	Maßstab	1 : 500
Gezeichnet	Maassen	Blatt-Nr.	Anlage 3
Kaars, den	31.10.2006	Geprüft	