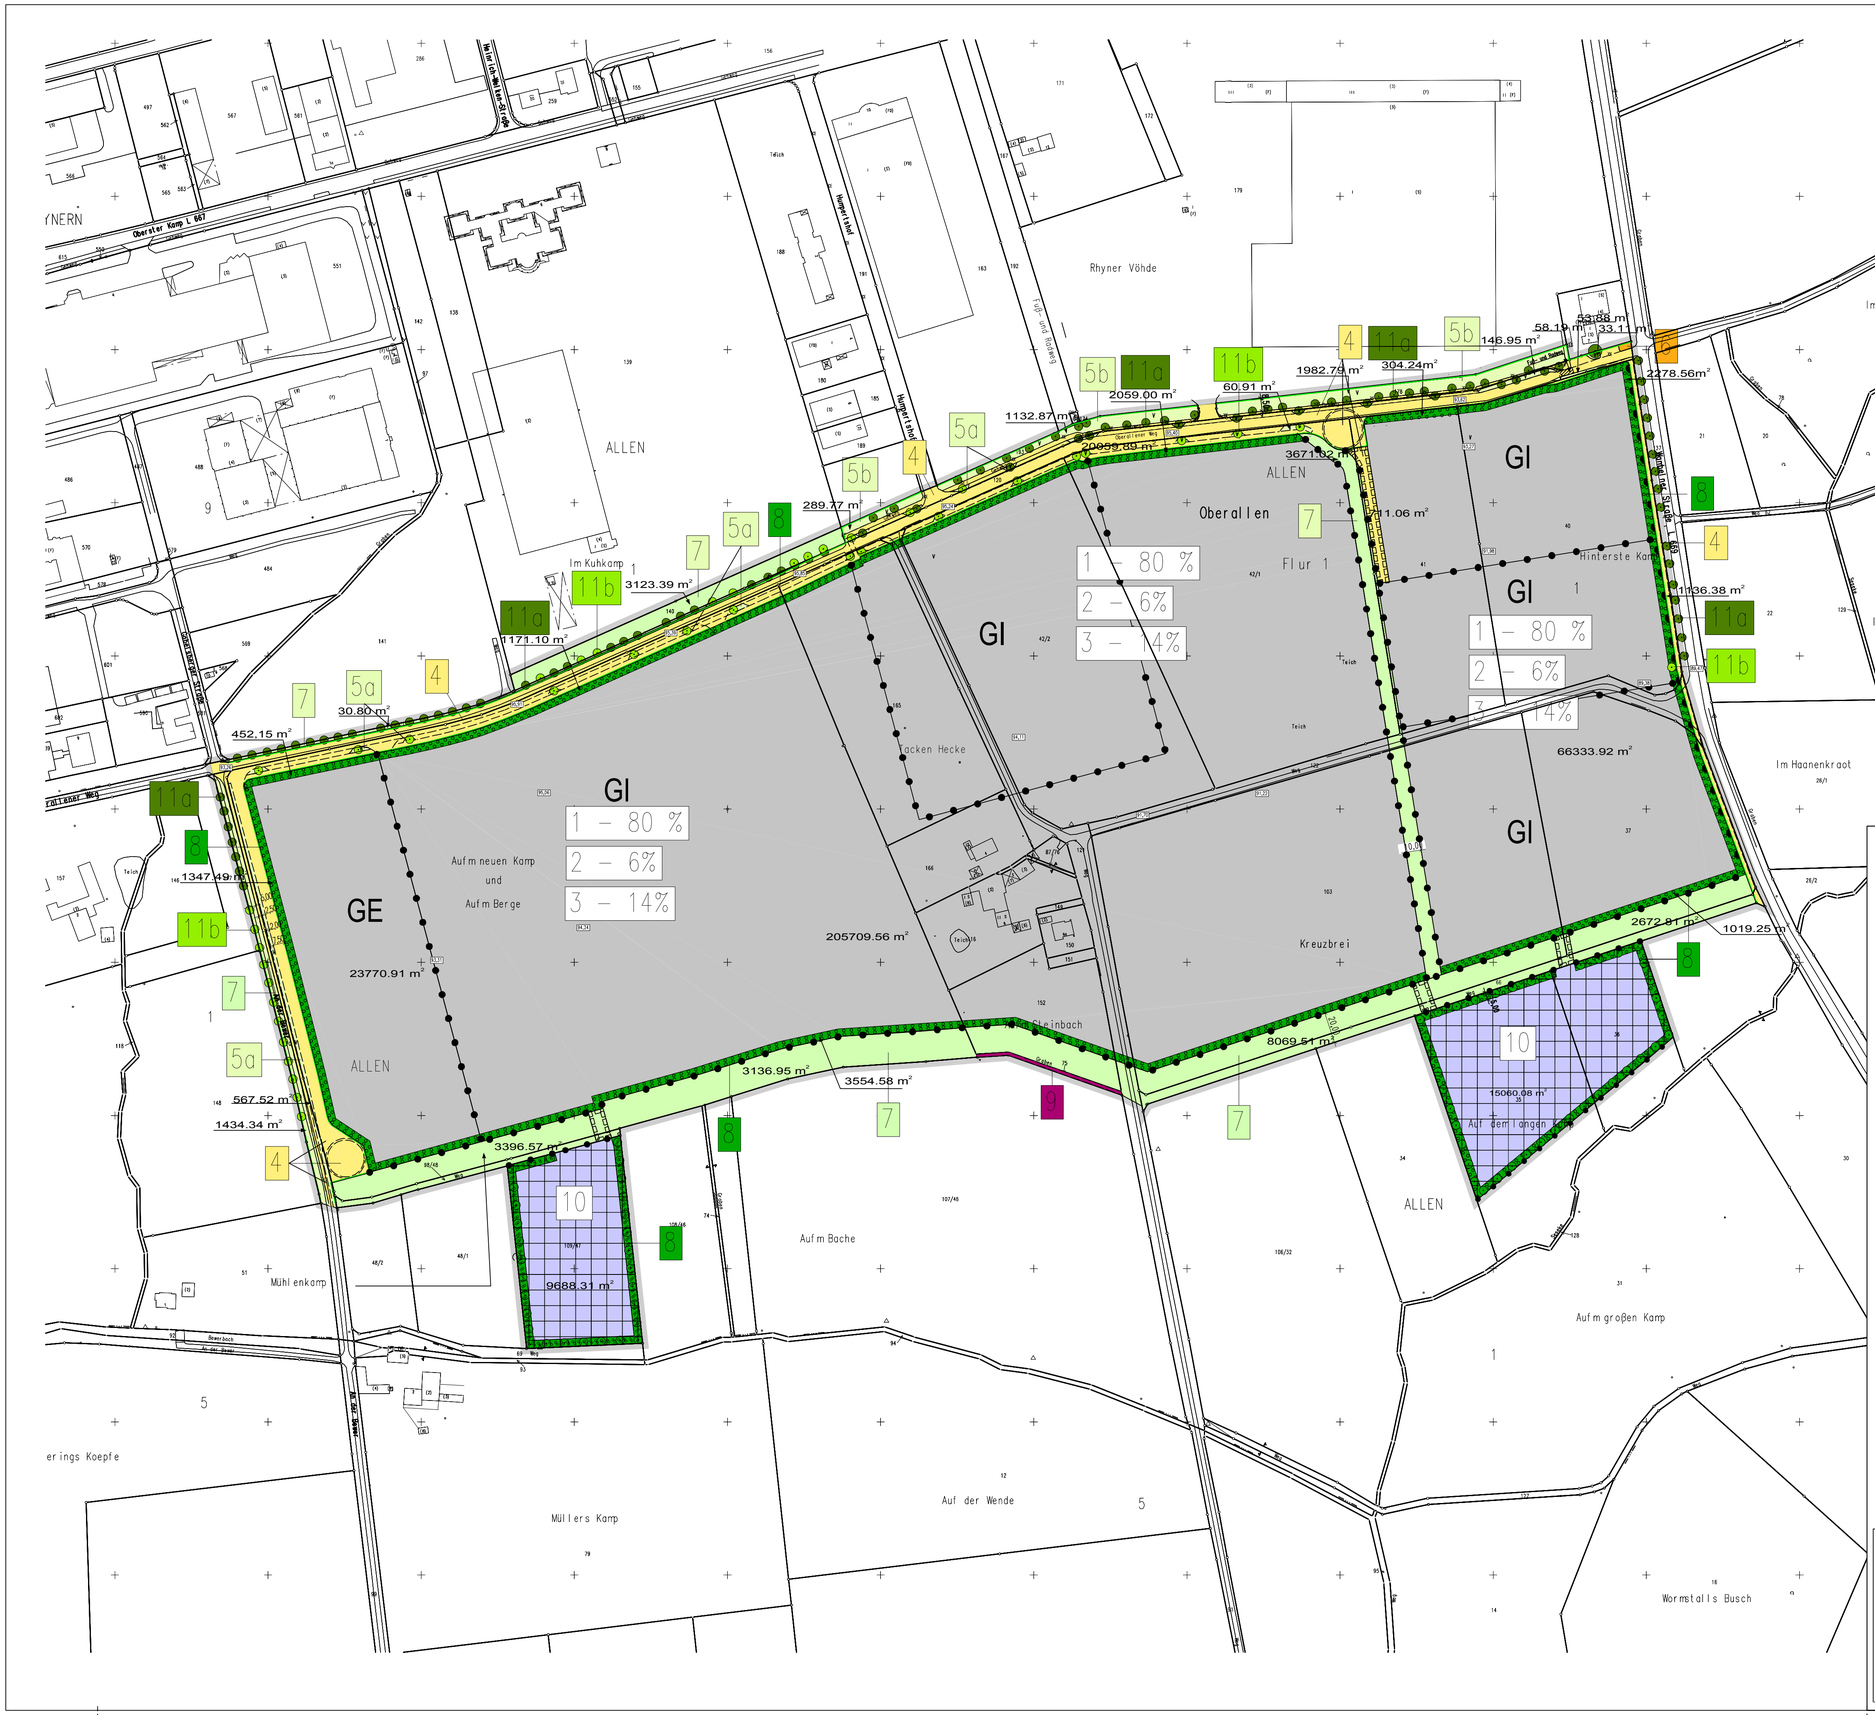

Legende

Biotop-Nr.	Code	Biotoptypenbezeichnung lt. Biotoptypenwertliste der Stadt Hamm
GE/GI		GE-/GI-Gebiet (GRZ 0,8)
1	1.1G	Versiegelte Flächen in GE/GI-Gebieten (= 80 %)
2	4.4.1	Grünflächen in GE- und GI-Gebieten; Rasenflächen (= 6 %)
3	4.4.2	Private Grünflächen in GE- und GI-Gebieten, mind. 5 m Breite; textl. Festsetzungen Nr. 9 und 10 (= 14 %)
4	1.1	Versiegelte Fläche / Verkehrsfläche
5a	2.2.1	Straßenbegleitgrün; < 5 m Breite
5b	2.2.2	Straßenbegleitgrün; > 5 m Breite
6	4.1.1	Gartenfläche / Hausgärten
7	4.2.2	Öffentliche Grünfläche mit Pflanzgeboten (§ 9 Abs. 1 Ziff. 25a BauGB)
8	4.4.2	Private Grünfläche entlang der Grenze, mind. 5 m Breite, mit Pflanzgeboten gemäß § 9 Abs. 1 Ziff. 25a BauGB (z.T. zur Festsetzung RRB gehörend)
9	5.2	Brache, 5 - 15 Jahre alt
10	6.4	Regenrückhaltebecken (RRB), naturnah gestaltet
11a	7.2	Einzelbäume (Erhalt): 1 (Kronendurchmesser ca. 9 m = 64,0 qm); 52 (Kronendurchmesser ca. 4 m = 12,6 qm); 40 (Kronendurchmesser ca. 2,5 m = 4,9 qm)
11b	7.2	Einzelbäume (Neupflanzung außerhalb von 4.2.1 und 4.4.2 nach dem Bebauungsplan 03.079; Größe nach 30 Jahren) 40 (Kronendurchmesser ca. 7 m = 40,o qm) (Reduziert)

Stadt Hamm **Stadtplanungsamt**
Verbindliche Bauleitplanung

Grünordnungsplan (GOP) - Eingriffs - / Ausgleichs - Ermittlung

Karte 2: (Planung)
Zustand des Untersuchungsraums gemäß der Festsetzungen des Bauleitplanes

Bebauungsplan Nr. 03.079 2. Änderung
- An der Bewer / Wambelner Straße -

Stand: 10.2007 Maßstab: 1:2000