


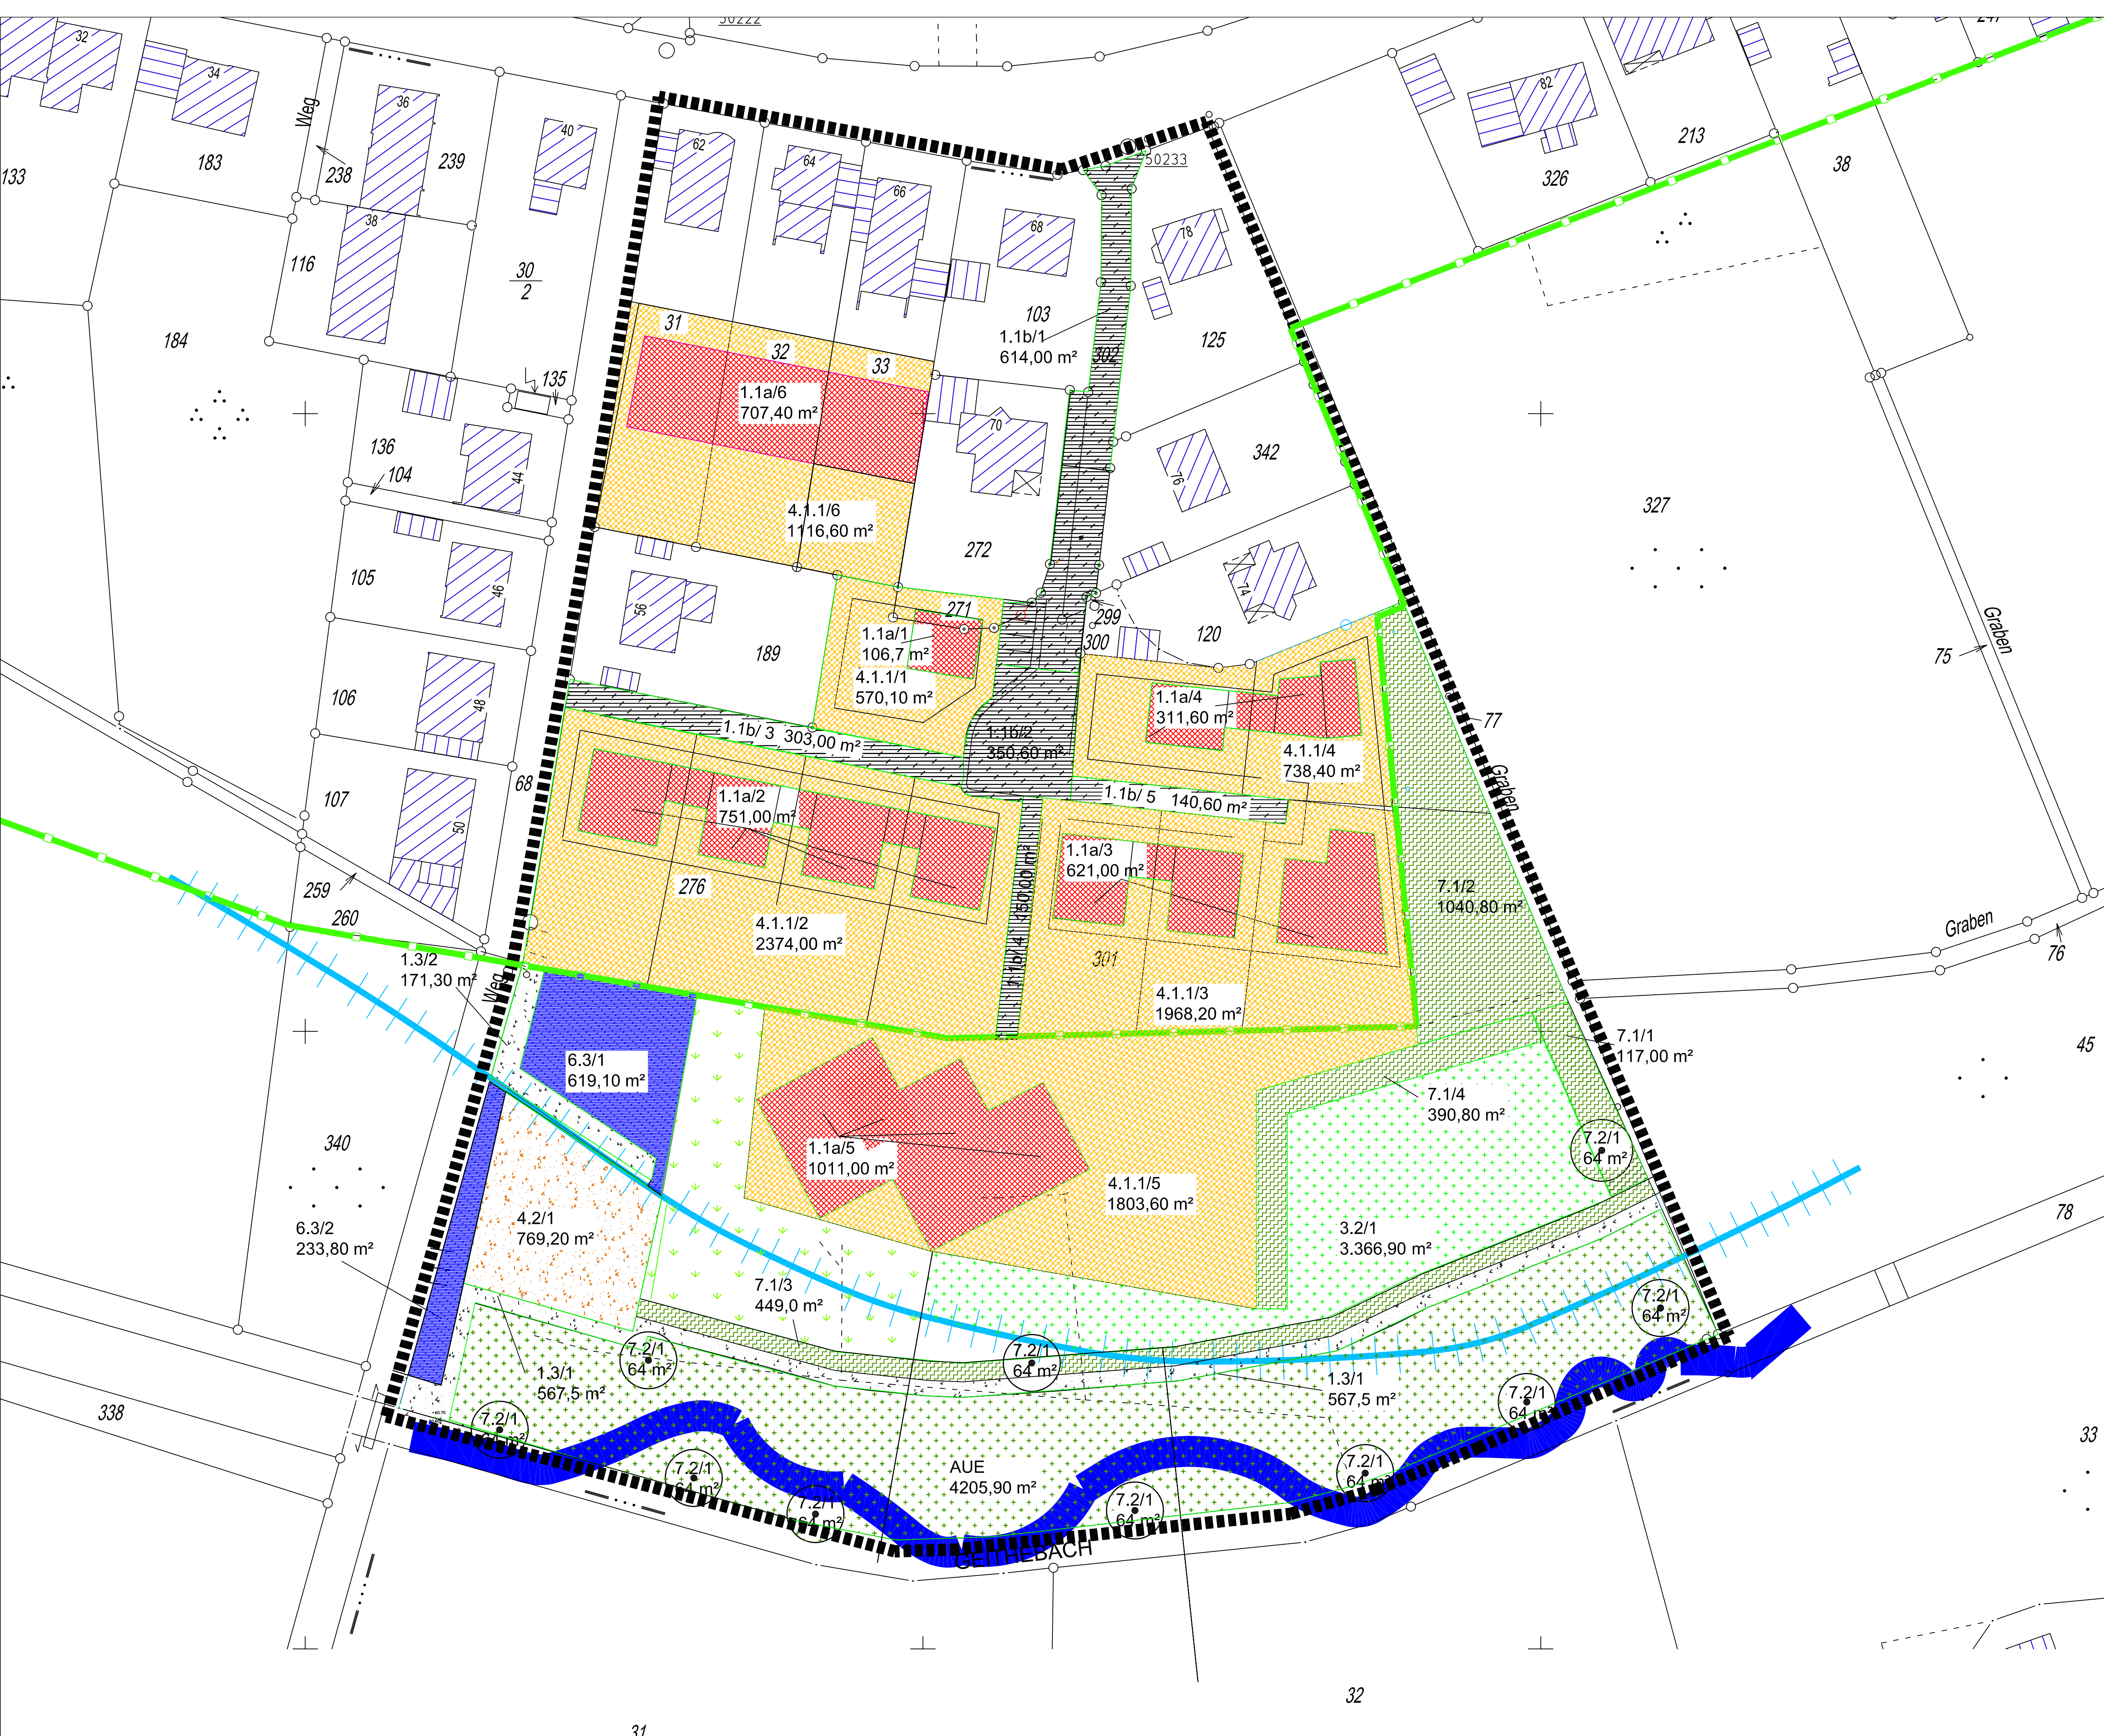

LEGENDE

- Geltungsbereich
- Gebäude [Code 1.1]
- versiegelte / befestigte Flächen [Code 1.1]
- befestigte Flächen, wassergebundene Decke [Code 1.3]
- Grünland, Wiese [Code 3.2]
- Gartenfläche [Code 4.1.1]
- öffentl. Grünfläche, Spielplatz [Code 4.2/1]
- Regenrückhaltebecken / Zulaufgraben [Code 6.3]
- Feldgehölze, Hecken, Uferrandstreifen [Code 7.1]
- Einzelbäume [Code 7.2]
- naturnah umgestaltete Geithenbach-Aue [AUE]
- Grenze Landschaftsschutzgebiet L41*
- Grenze Überschwemmungsgebiet*

*nachrichtliche Darstellung

PROJEKT	B-Plan Nr. 02.103 Lange Reihe Am Königskamp 59071 Hamm		
BAUHERR	STADT HAMM Der Oberbürgermeister		
PLAN	Umweltbericht Massnahmenplan Biototypen		
Dipl.-Ing Paul Flender Garten- und Landschaftsarchitekt Sedanstraße 61 59065 Hamm Tel.: 0 23 81 / 51 29 9 Fax.: 0 23 81 / 37 71 93			
MAßSTAB	1 : 500	PLAN-NR. PLAN-GR. INDEX	x/07/0311 DIN A2 C

Hamm, 07.11.2007	gezeichnet	
Änderungen	Datum	Name
DIESE ZEICHNUNG IST URHEBERRECHTLICH GESCHÜTZT !		