


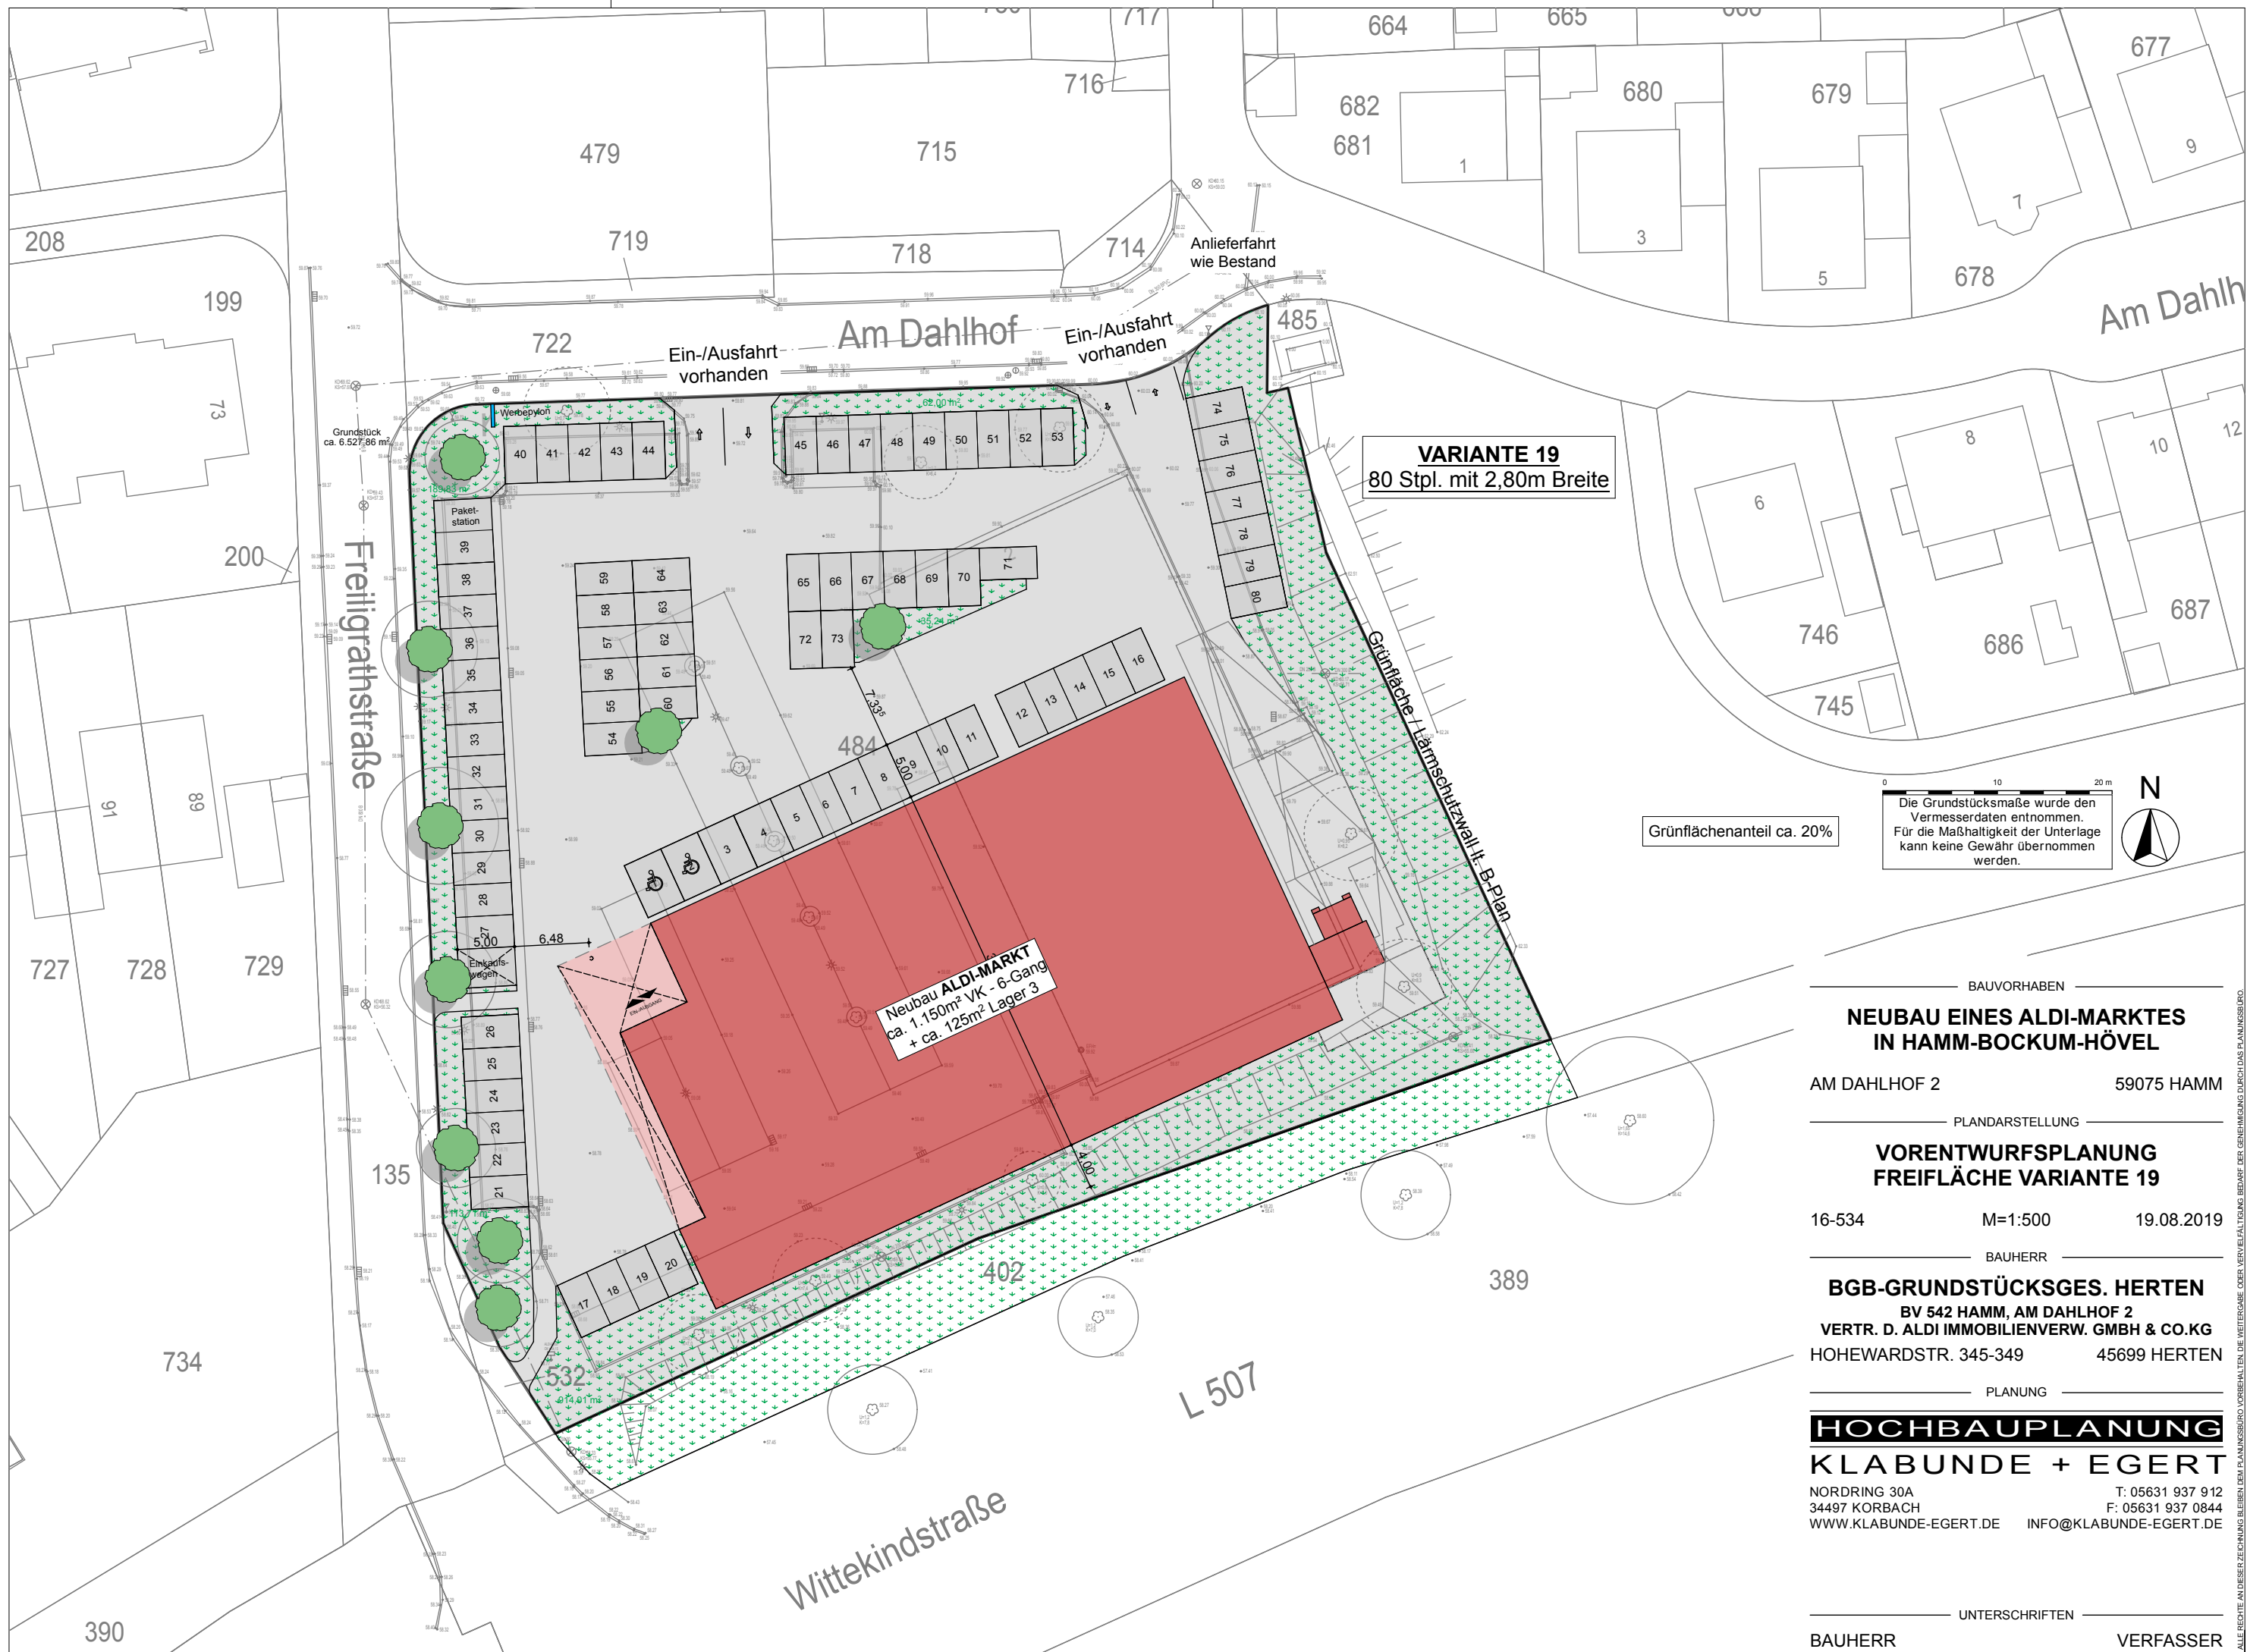

BAUVORHABEN

NEUBAU EINES ALDI-MARKTES  
IN HAMM-BOCKUM-HÖVEL

AM DAHLHOF 259075 HAMM

PLANDARSTELLUNG

VORENTWURFSPLANUNG  
FREIFLÄCHE VARIANTE 19

16-534M=1:50019.08.2019

BAUHERR

BGB-GRUNDSTÜCKSGES. HERTEN  
BV 542 HAMM, AM DAHLHOF 2  
VERTR. D. ALDI IMMOBILIENVERW. GMBH & CO.KG  
HOHEWARDSTR. 345-34945699 HERTEN

PLANUNG

HOCHBAUPLANUNG  
KLABUNDE + EGERT

NORDRING 30A34497 KORBACHWWW.KLABUNDE-EGERT.DE  
T: 05631 937 912  
F: 05631 937 0844  
INFO@KLABUNDE-EGERT.DE

UNTERSCHRIFTEN

BAUHERRVERFASSER

ALLE RECHTE AN DIESER ZEICHNUNG BLEIBEN DEM PLANUNGSBÜRO VORBEHALTEN. DIE WEITERGABE ODER VERWETTLICHUNG BEDARF DER GENEHMIGUNG DURCH DAS PLANUNGSBÜRO.