


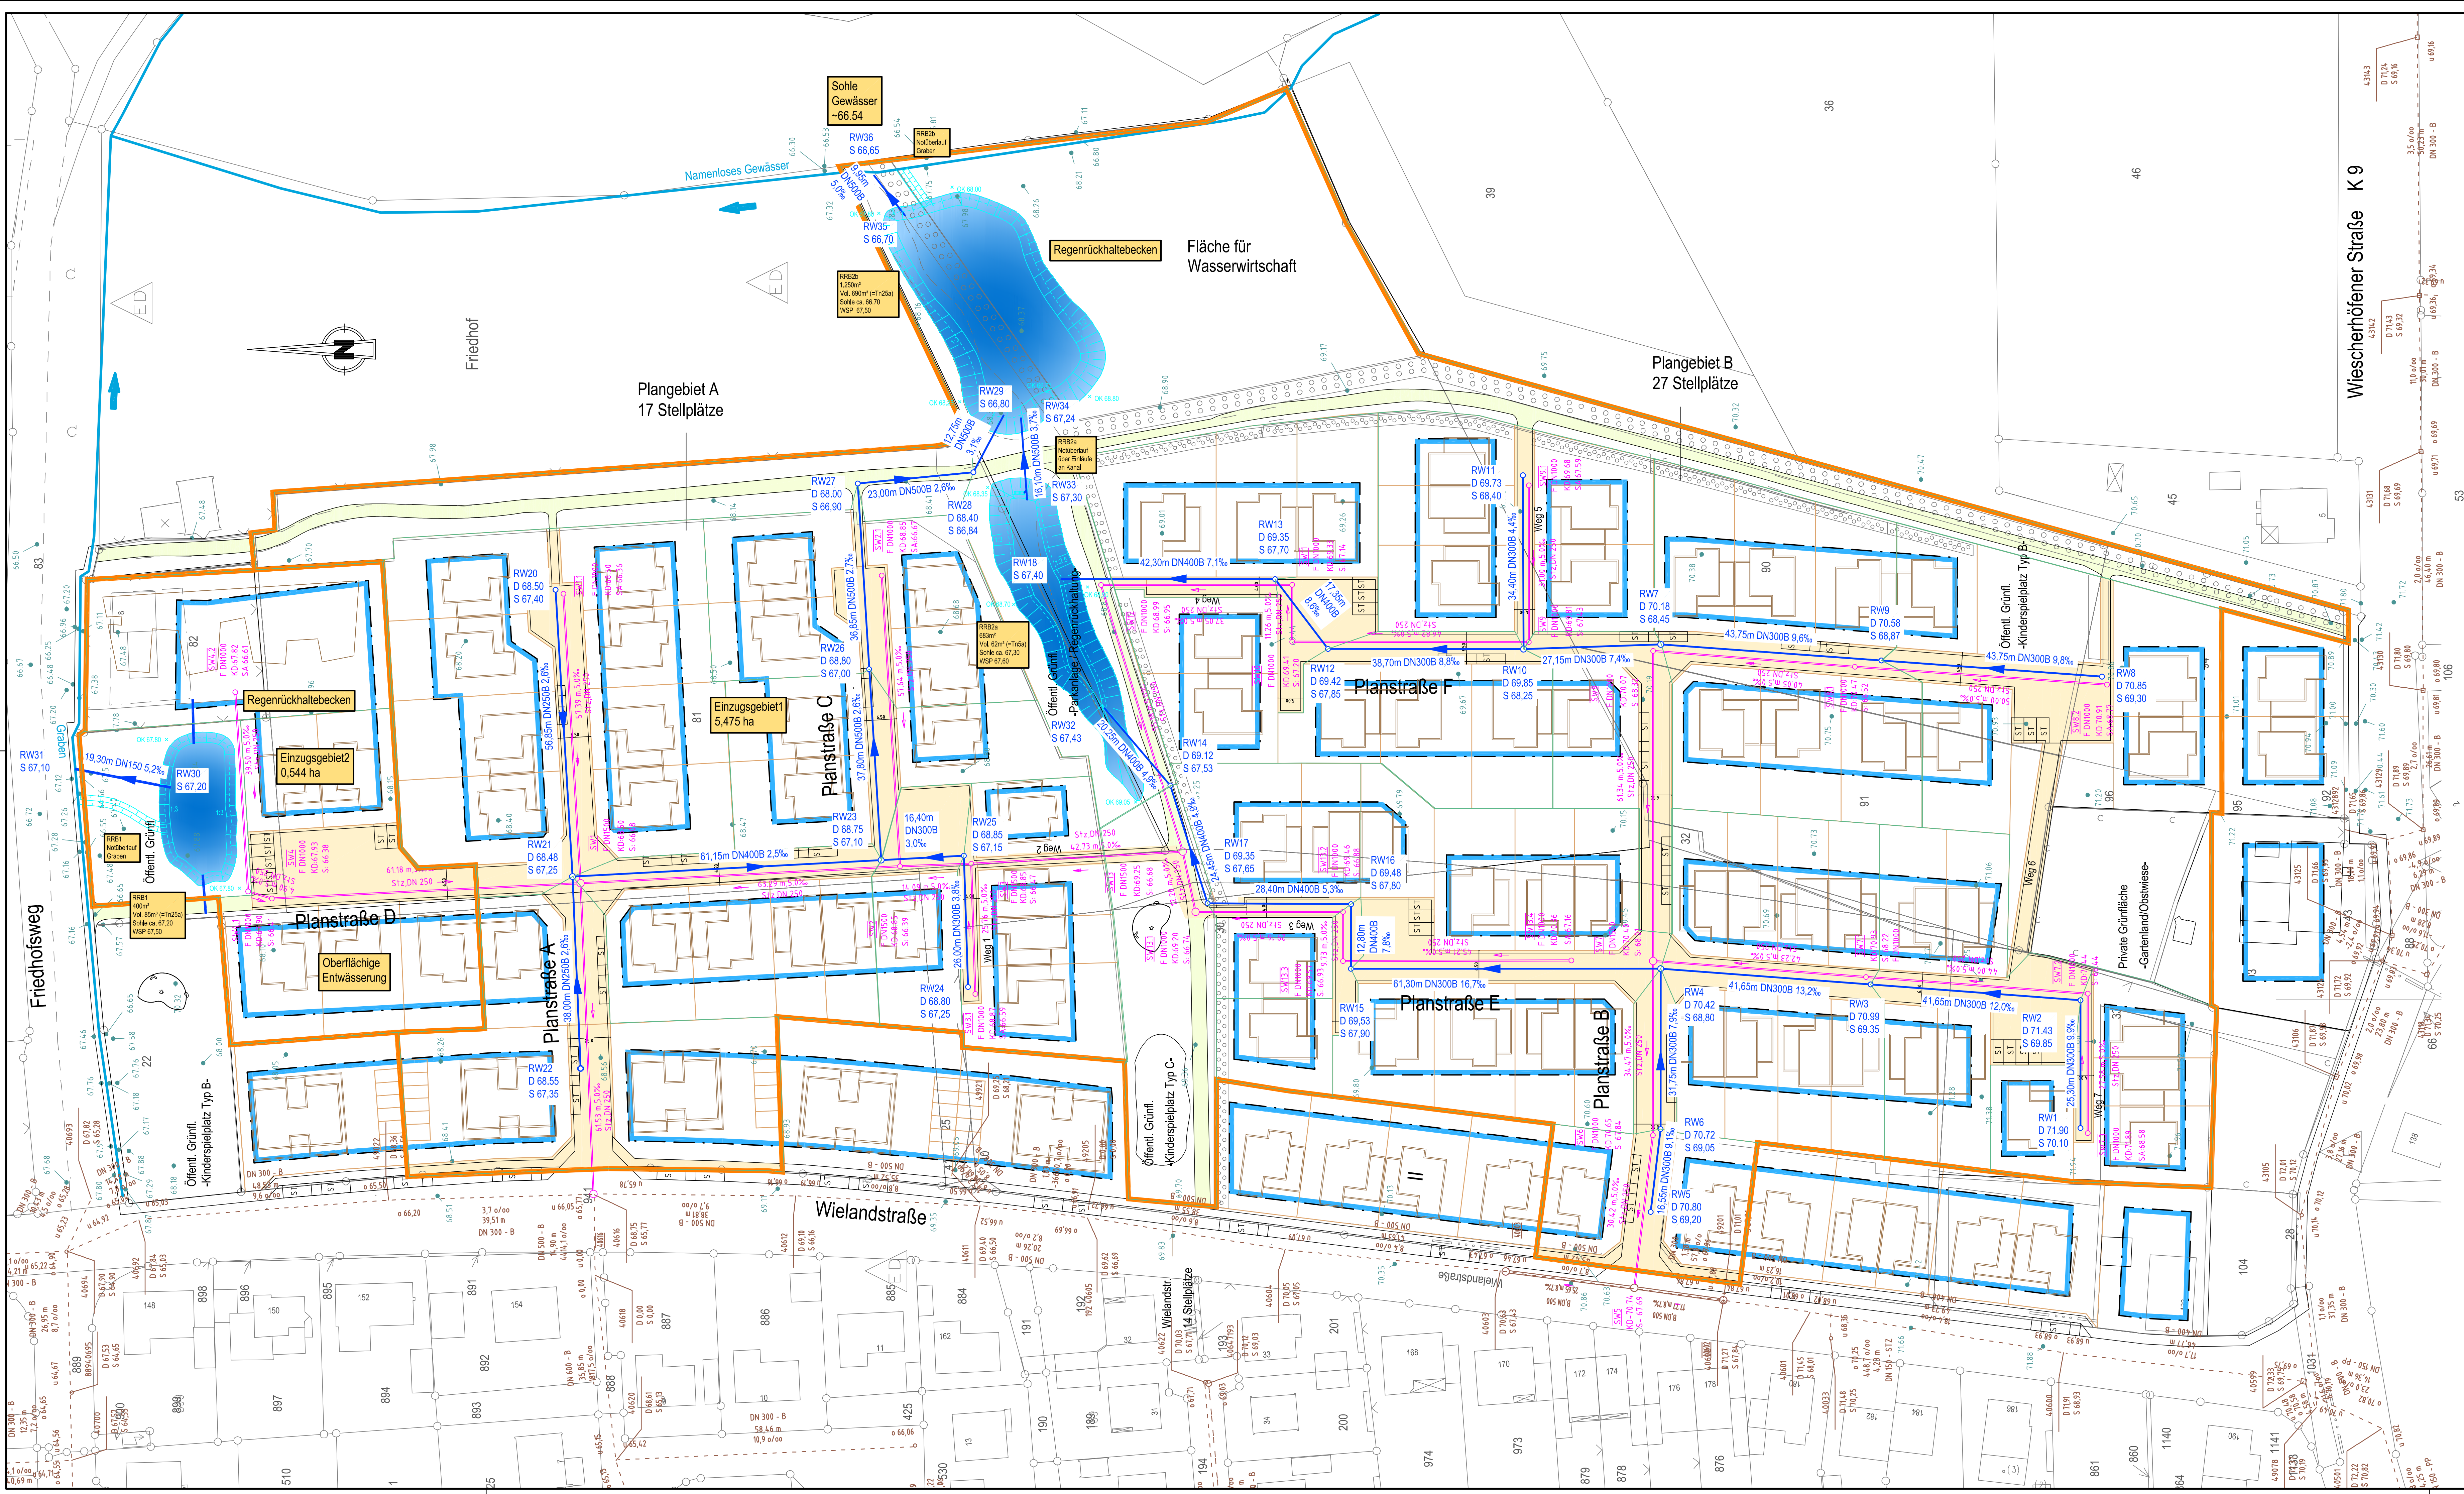

- Legende**
- Einzugsgebiet
 - Geplante Bebauung
 - Verkehrsflächen
 - Wegeverbindungen
 - Vermessungshöhen
 - Bestandskanäle
 - Schmutzwasserkanal geplant
 - Regenwasserkanal geplant
 - Gewässer/ Graben vorhanden
 - Regenrückhaltebecken geplant

Grundlage:
Kanal- und Straßenplanung Büro Lessmann Apr. 2020
Bebauungsplan 04.059 Stand 2019
Katasterplan und Höhenmaß Sep. 2019

4				
3				
2				
1				
Rev.	Art der Änderung	Datum	bearb.	gepr.
Auftraggeber: FISCHER TEAMPLAN Kreative Ingenieurleistungen für eine intakte Umwelt www.fischer-teamplan.de · info@fischer-teamplan.de				
Projekt: Volkan Günes				
Darstellung: Lageplan				
Bearb.	21.04.20	Maßstab:	1:500	Auftraggeber:
Gez.	21.04.20	Plan Nr.:	40689 / 40061583	
Gesehen:		Blatt Nr.:	2	
		Blattgröße:	594x1189	den