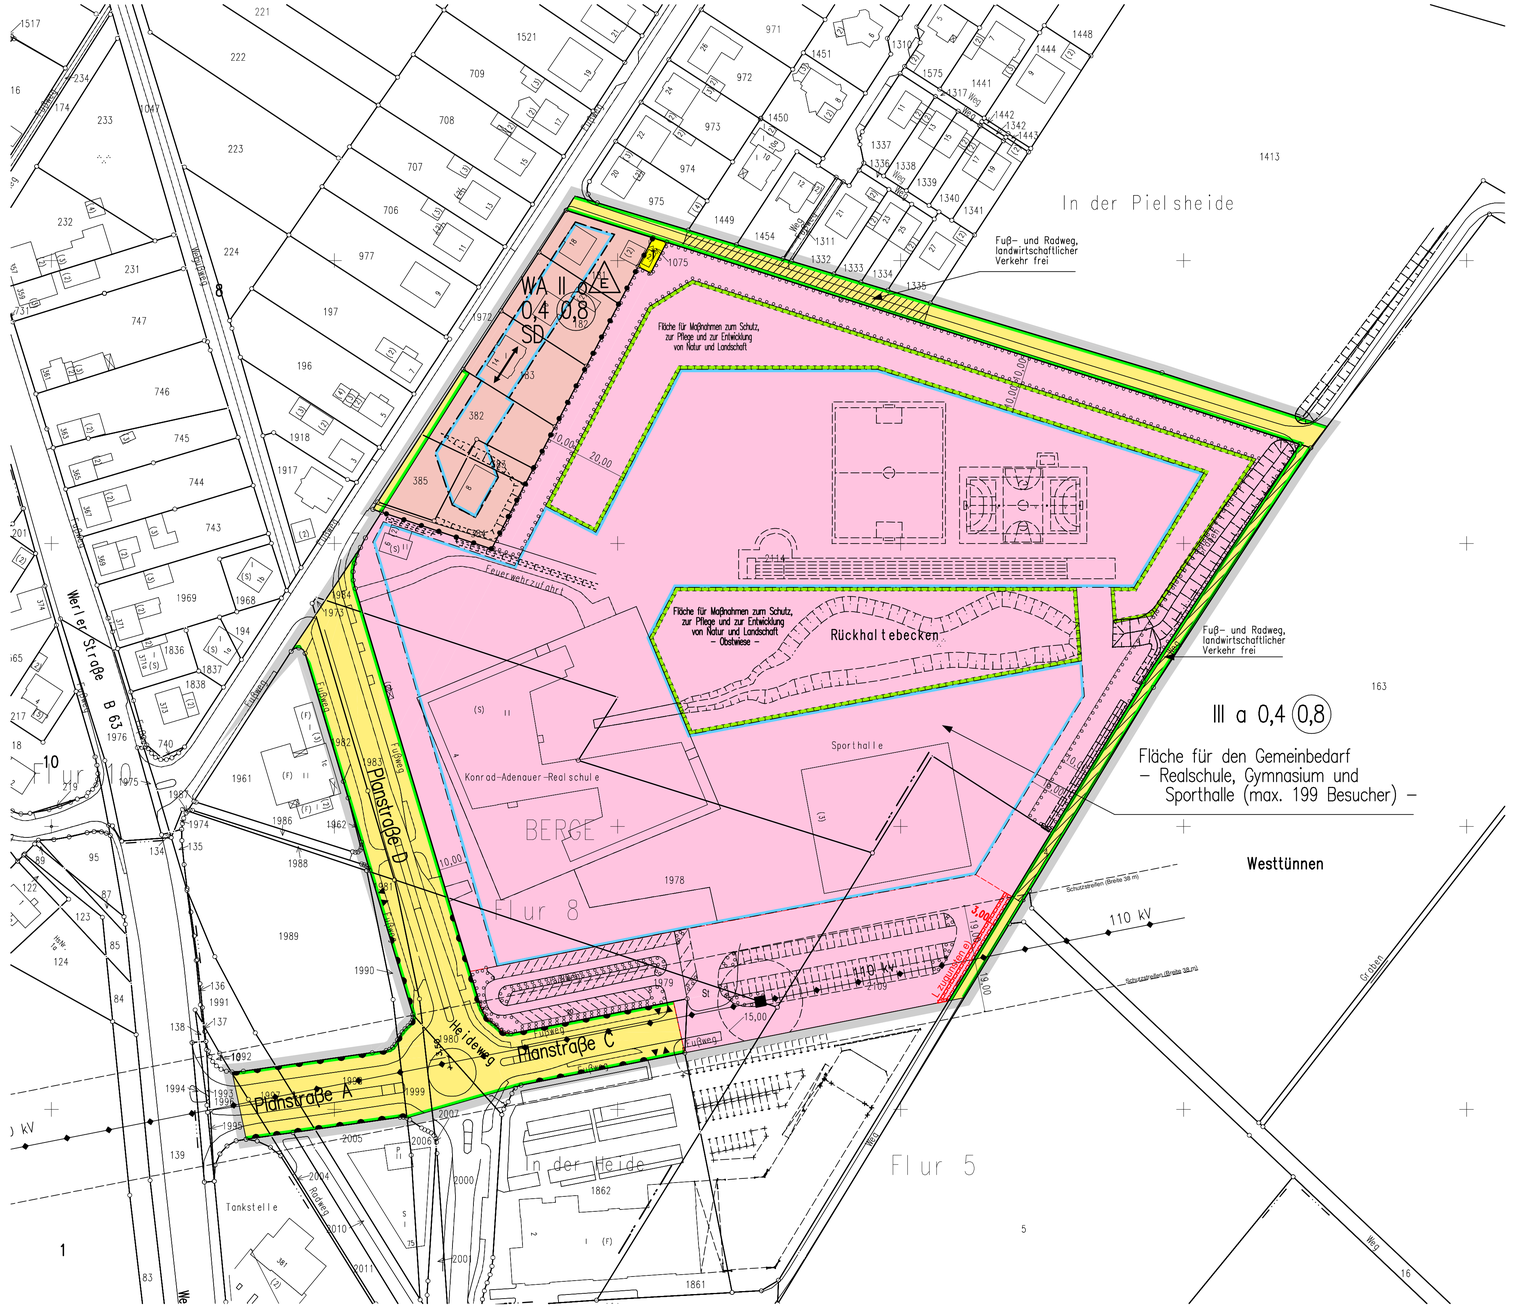
WA II o E
0,4
0,8
SD
Fläche für Maßnahmen zum Schutz, zur Pflege und zur Entwicklung von Natur und Landschaft
Fläche für Maßnahmen zum Schutz, zur Pflege und zur Entwicklung von Natur und Landschaft – Obstwiese –
Rückhaltebecken
Fuß- und Radweg, landwirtschaftlicher Verkehr frei
Fuß- und Radweg, landwirtschaftlicher Verkehr frei
III a 0,4 0,8
Fläche für den Gemeinbedarf – Realschule, Gymnasium und Sporthalle (max. 199 Besucher) –
Sporthalle
Konrad-Adenauer-Realschule
Feuerwehrzufahrt
Schutzstreifen (Breite 38 m)
Schutzstreifen (Breite 38 m)
110 kV
Leitungsrecht e) 3,00
Westtünnen
In der Pielsheide
In der Heide
Flur 8
Flur 5
BERGE
Planstraße A
Planstraße B
Planstraße C
Planstraße D
Werler Straße B 63
Tankstelle
Fußweg
Radweg
Weg
Graben
Gr.-Graben
Hellweg
Lippestraße
Lippeweg
Lippeweg
Lippeweg