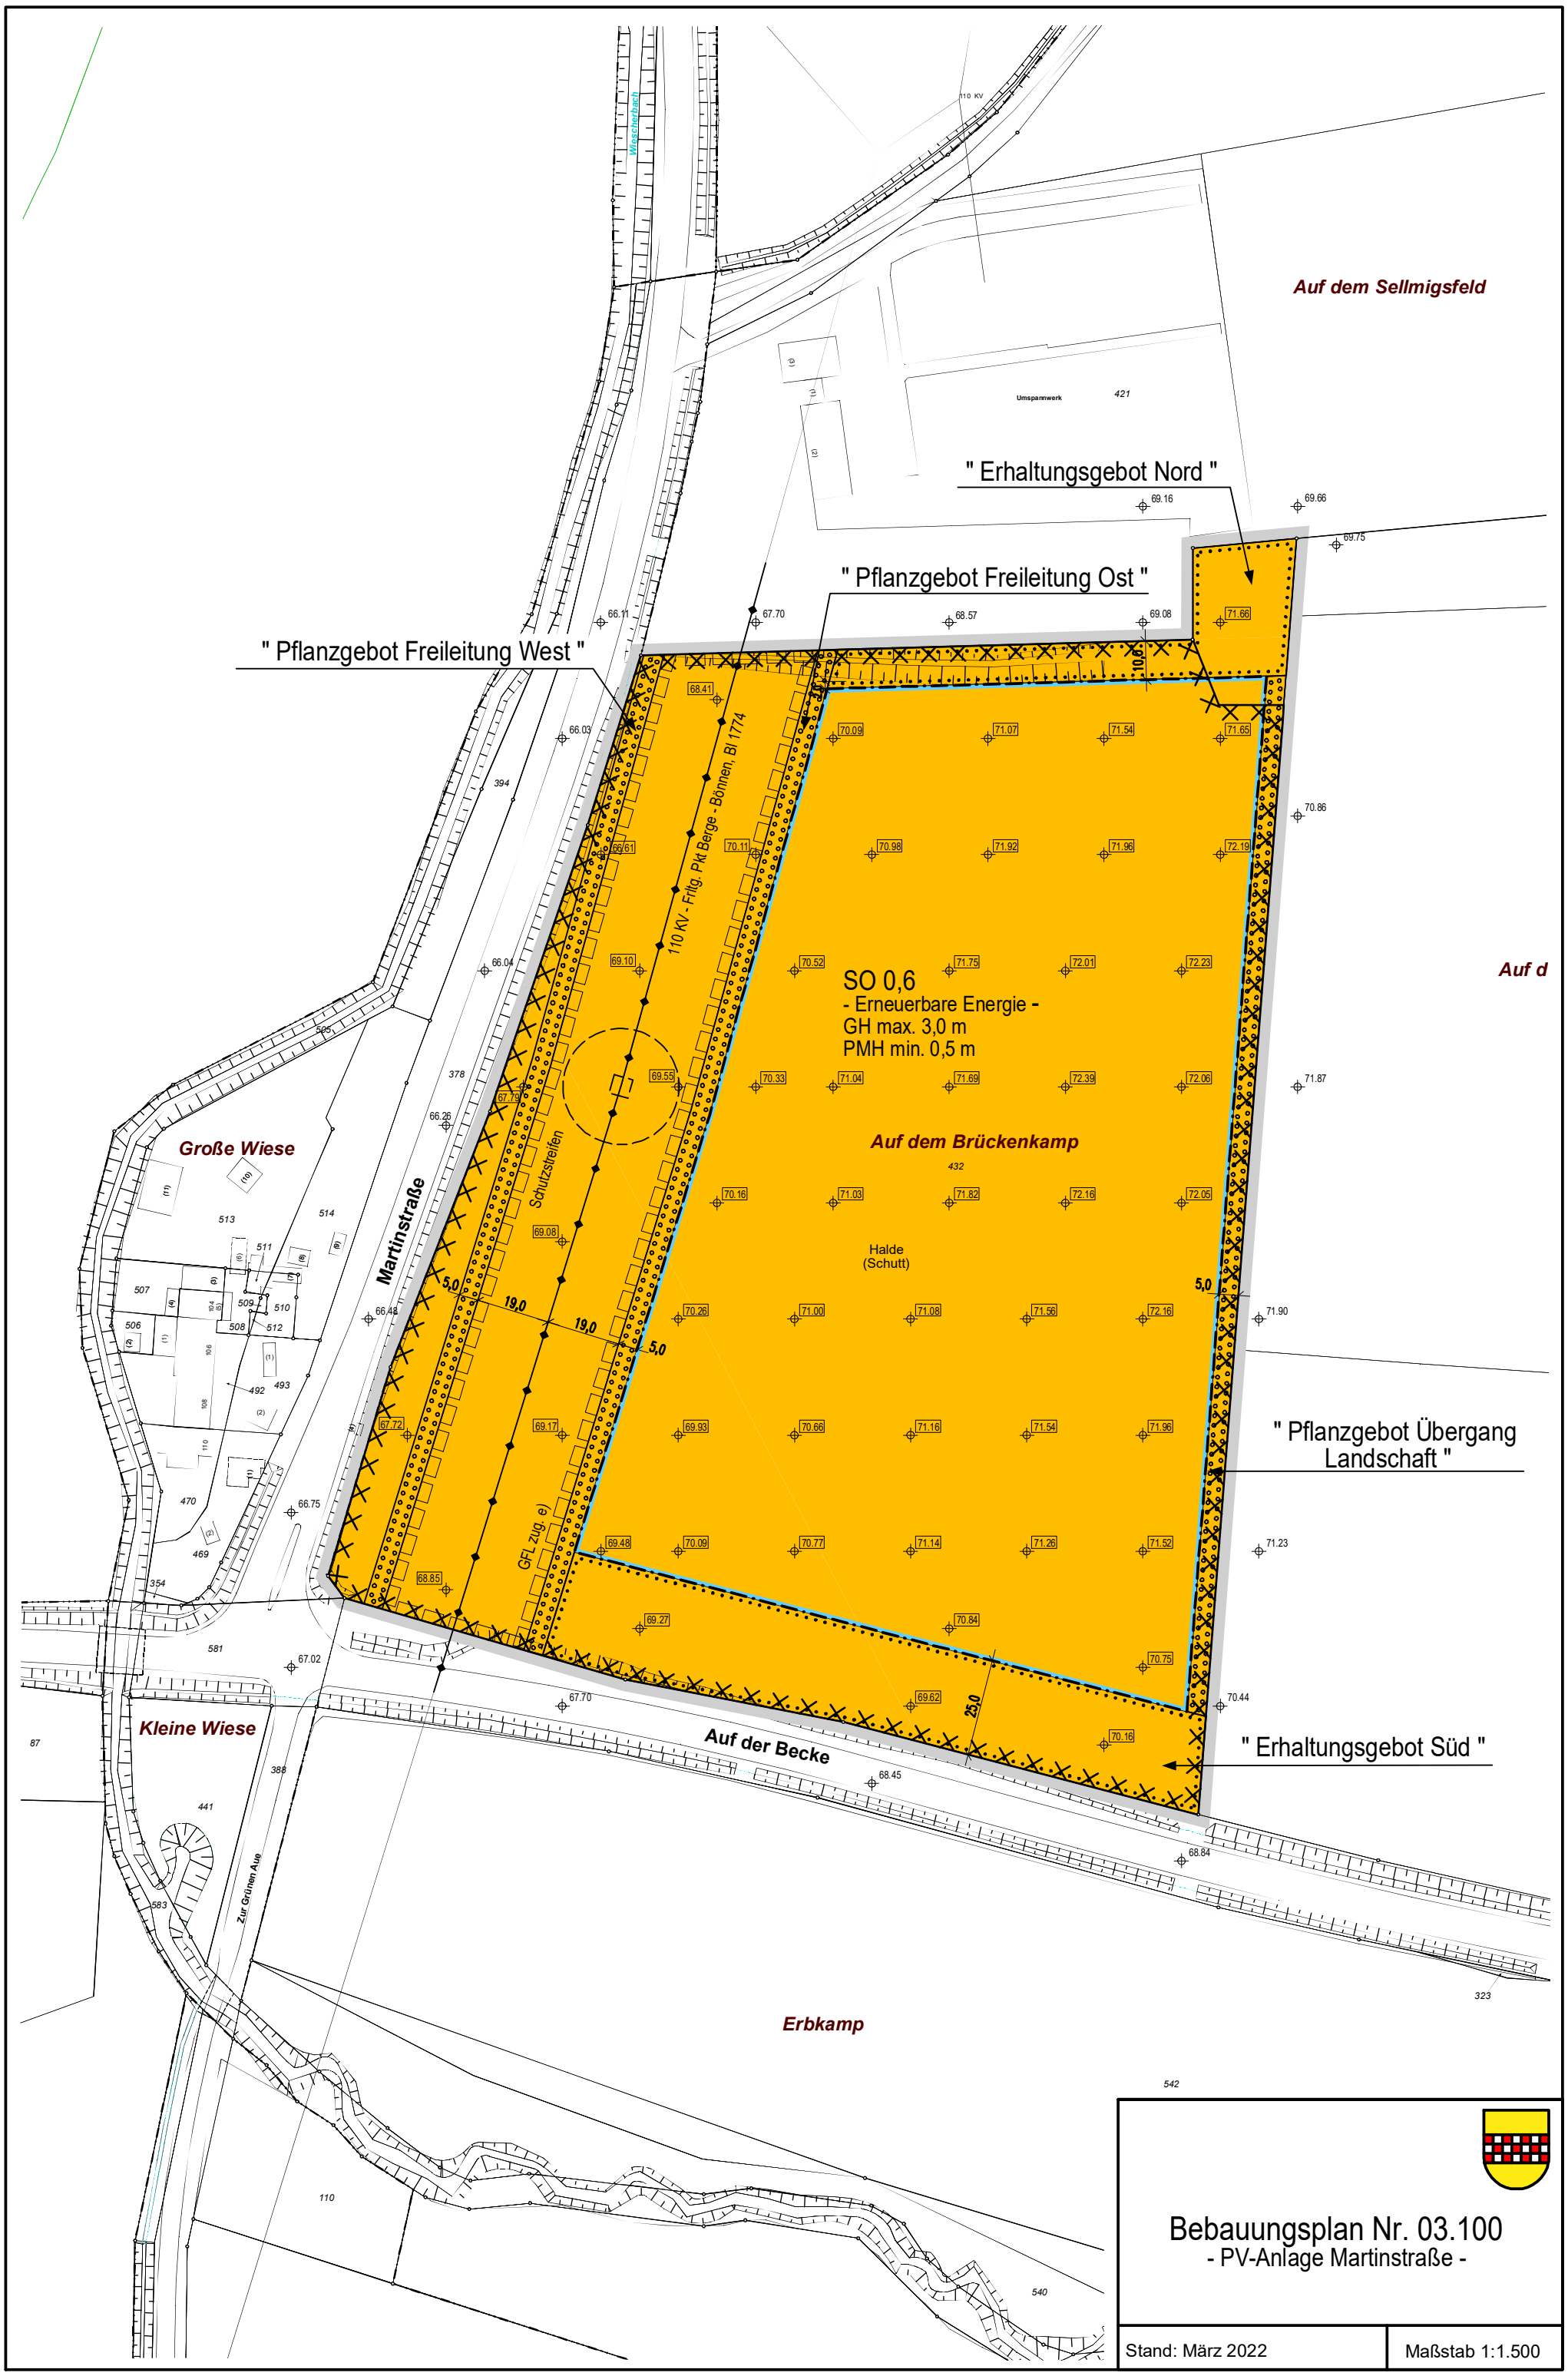
Auf dem Sellmigsfeld
Umspannwerk
421
110 KV
Wiesscherbach
" Erhaltungsgebot Nord "
" Pflanzgebot Freileitung Ost "
" Pflanzgebot Freileitung West "
110 KV - Frltg. Pkt Berge - Bönnen, Bl 1774
SO 0,6
- Erneuerbare Energie -
GH max. 3,0 m
PMH min. 0,5 m
Auf dem Brückenkamp
432
Halde
(Schutt)
Schutzstreifen
GFL zug. e)
Martinstraße
Große Wiese
Kleine Wiese
Auf der Becke
Zur Grünen Aue
Erbkamp
" Pflanzgebot Übergang Landschaft "
" Erhaltungsgebot Süd "
Bebauungsplan Nr. 03.100
- PV-Anlage Martinstraße -
Stand: März 2022
Maßstab 1:1.500