


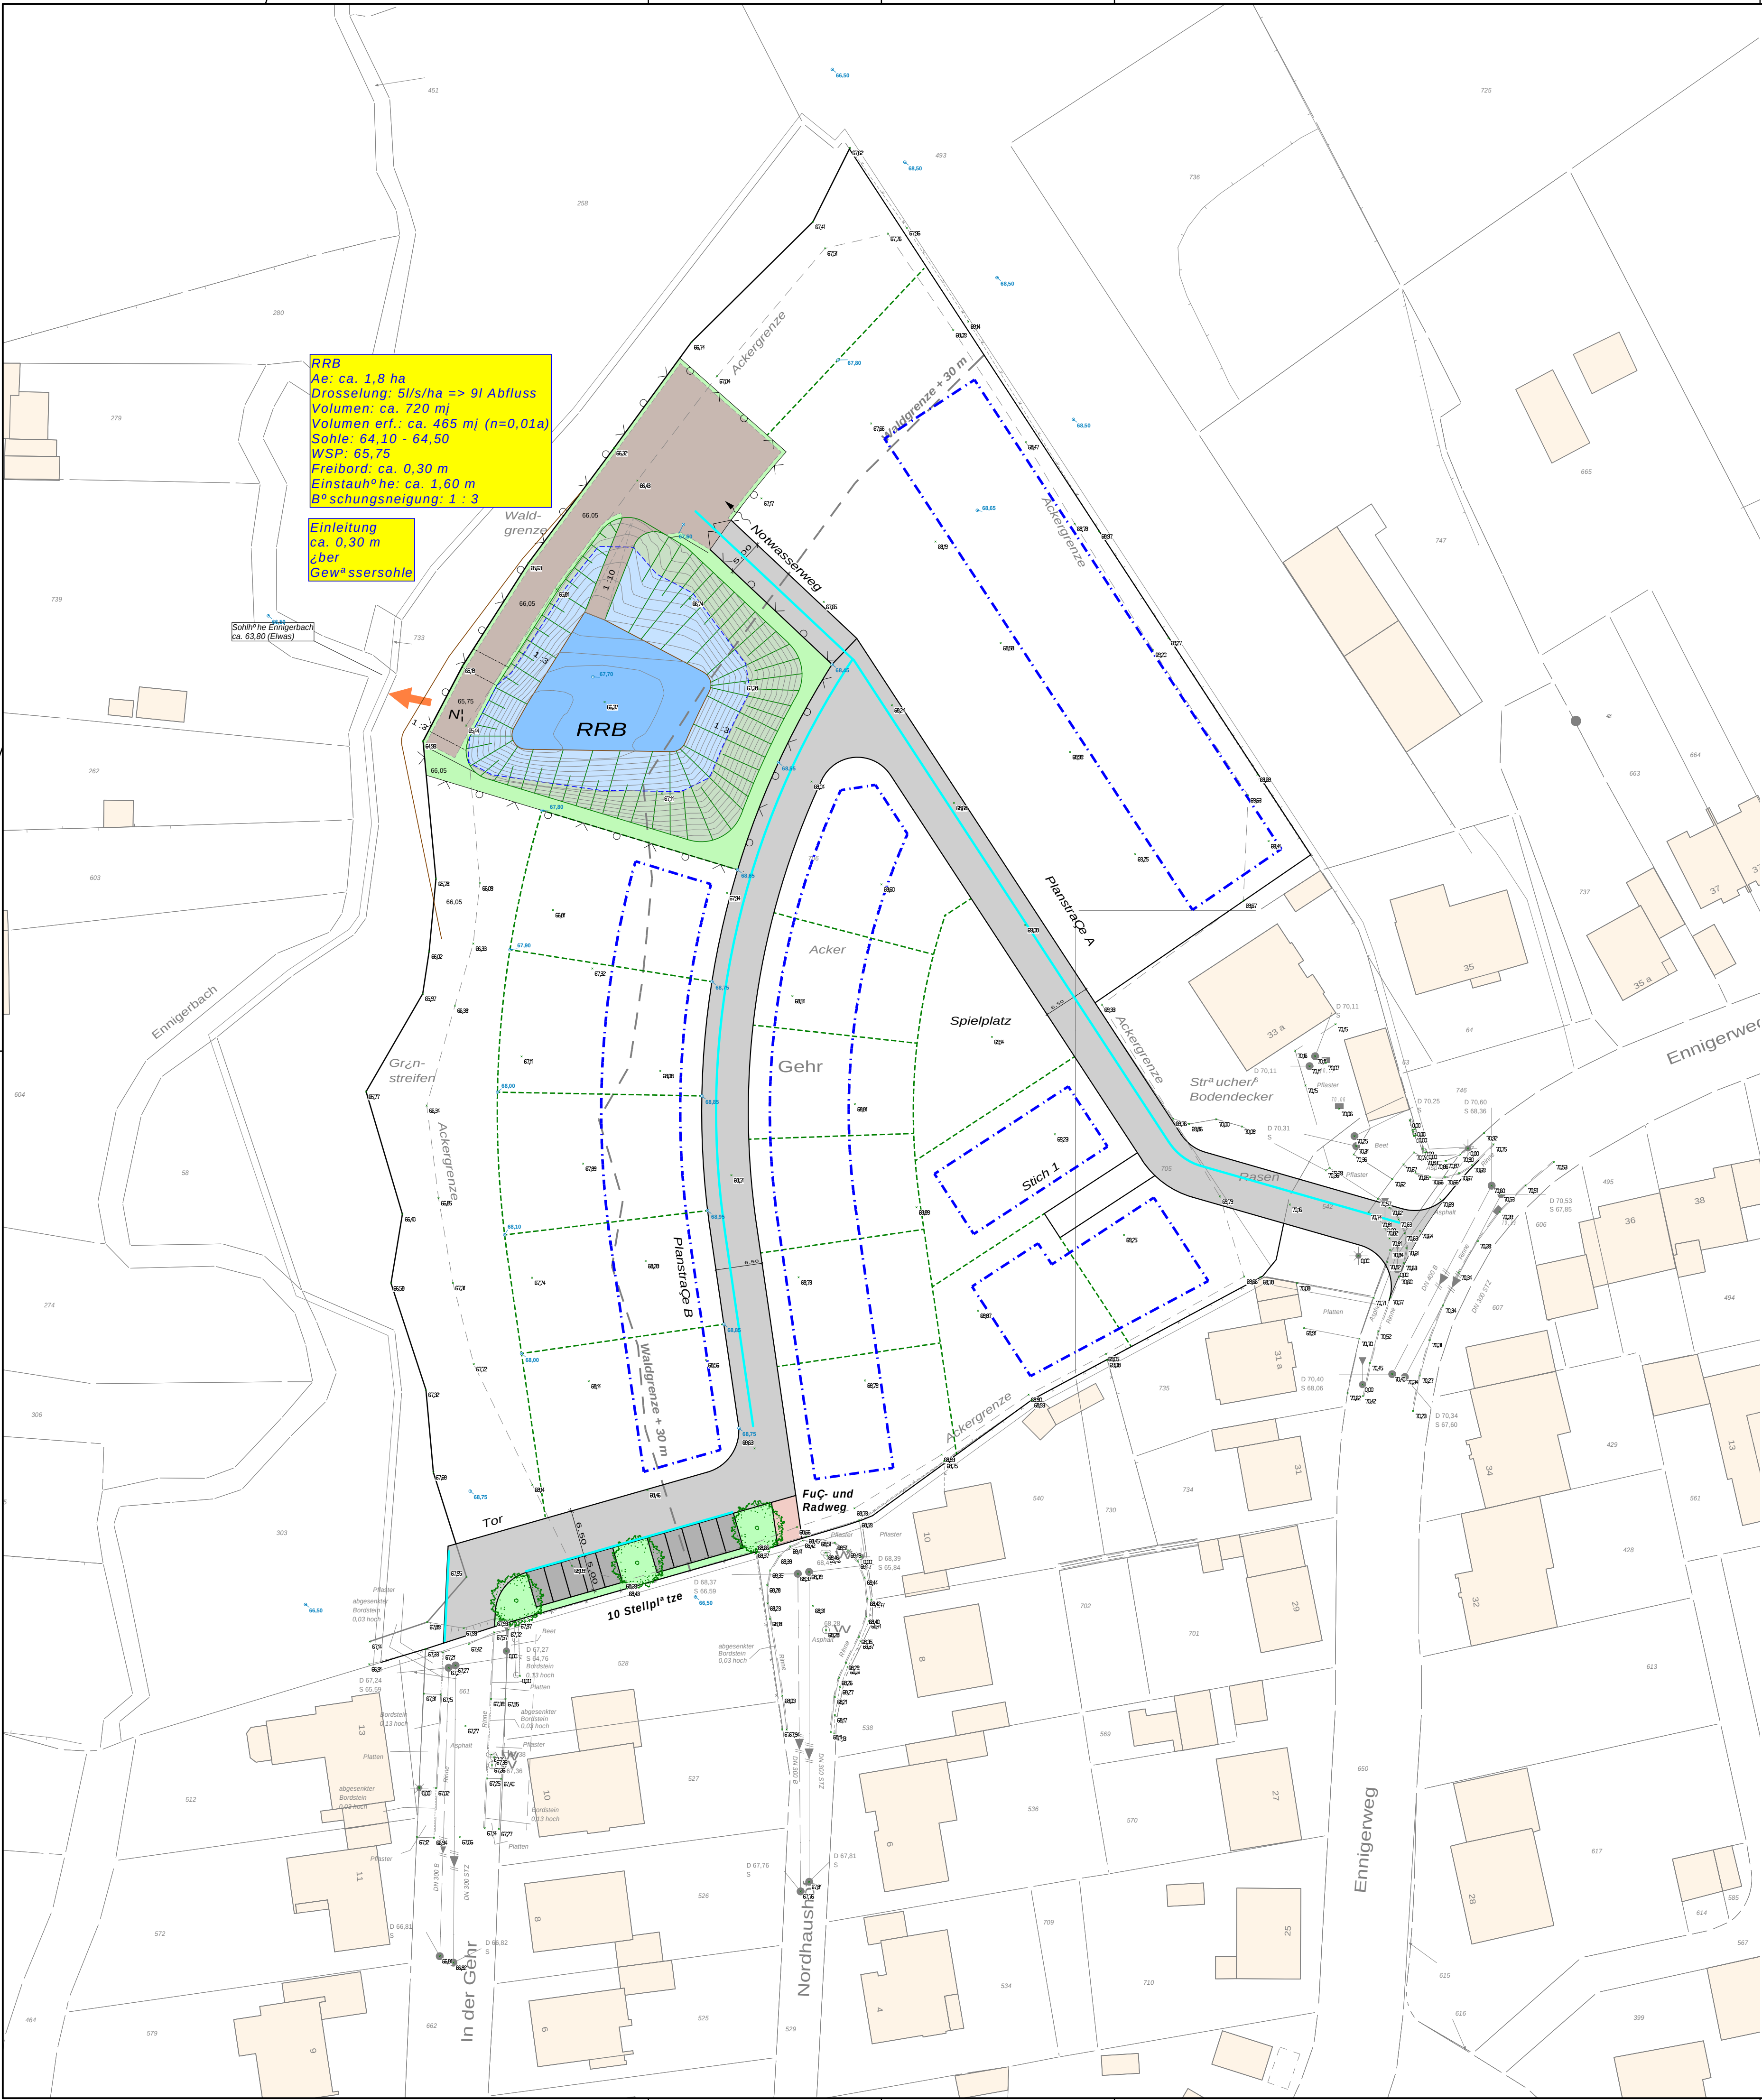

RRB
Ae: ca. 1,8 ha
Drosselung: 5l/s/ha => 9l Abfluss
Volumen: ca. 720 m³
Volumen erf.: ca. 465 m³ (n=0,01a)
Sohle: 64,10 - 64,50
WSP: 65,75
Freibord: ca. 0,30 m
Einstauhöhe: ca. 1,60 m
B°schungsneigung: 1 : 3

Einleitung
ca. 0,30 m
über
Gewässersohle

Sohlhöhe Ennigerbach
ca. 63,80 (Etwas)

- Legende:**
- vorh. Gebäude
 - gepl. Stellflächen
 - gepl. Pflasterfahrbahn
 - gepl. Grünfläche
 - gepl. Böschung
 - gepl. Gewässer
 - gepl. Baum
 - vorh. Höhen
 - gepl. Sickergabbione

VORABZUG

Index: Änderungen: Datum: Gez.:

PLANUNG UND ABWICKLUNG VON VERKEHRSANLAGEN UND INGENIEURBAUWERKEN

Osttor 43
48324 Sendenhorst

Tel. 02526 / 1026
Fax 02526 / 1025-5

info@gnegel.net
www.gnegel.net



Vogel Projektentwicklungs GmbH

VOGELSTRASSE 45 , 59073 HAMM

Projekt:	Erschließung BG "In der Gehr" in Hamm - Heessen Kanal- und Straßenbau		
Planbezeichnung:	Konzept Entwässerung		
Maßstab:	1 : 500	Projektnummer:	19062
Datum:	08.06.2022	Bearbeitung:	
Auftraggeber	Aufgestellt		
	Sendenhorst, 2022		2022