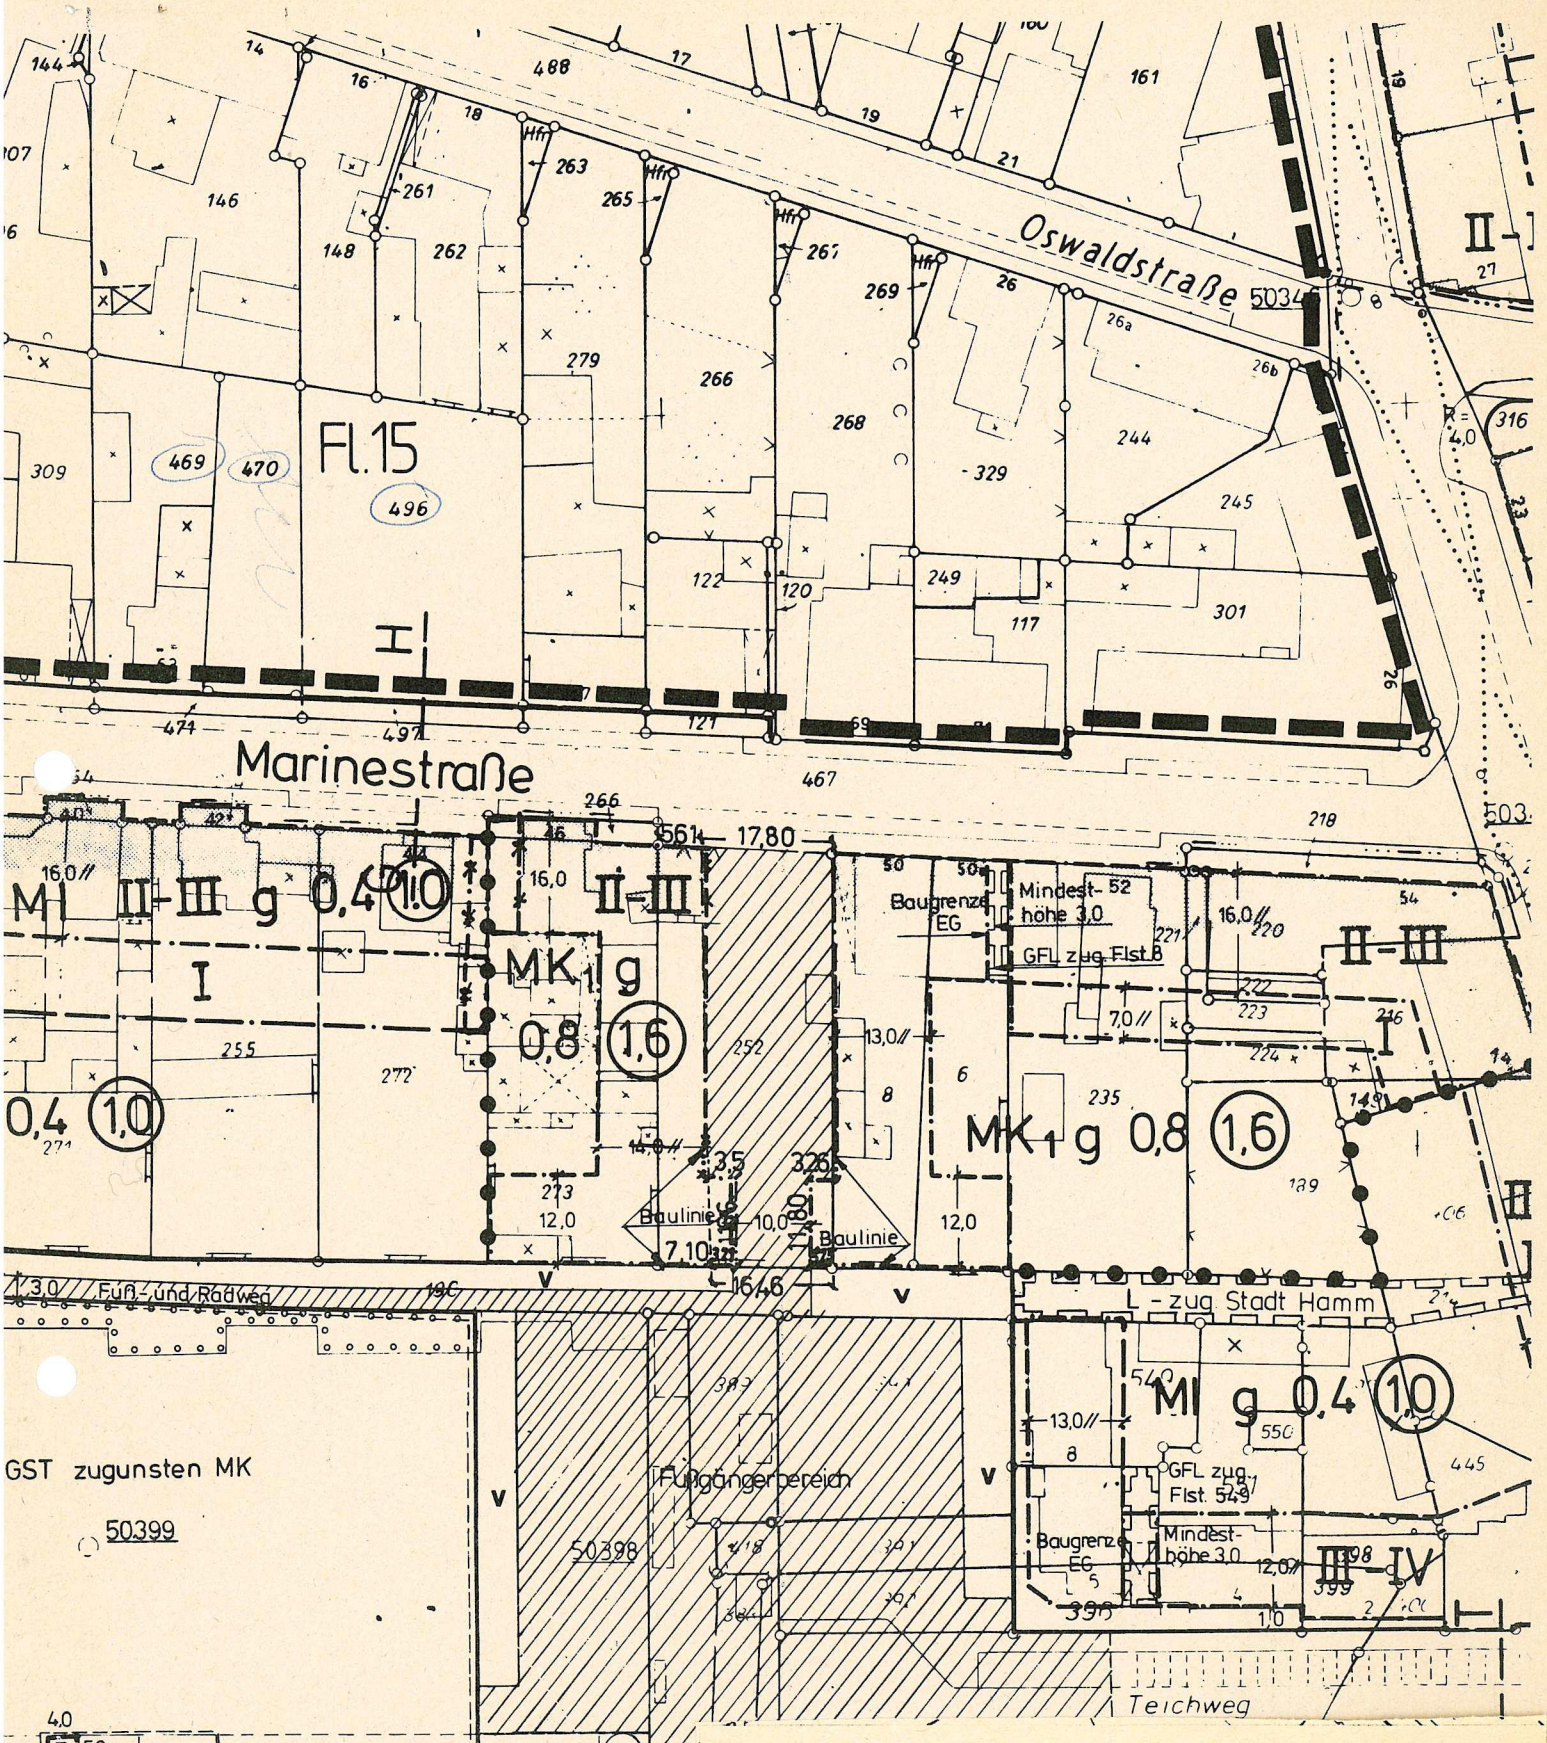

1. (vereinfachte) Änderung d
Nr. 06.001 - Zentrum Hövel
M. 1 : 1000

1. (vereinfachte) Änderung gem. § 13 BauGB

Die in [redacted] Farbe eingetragene Änderung hat der Rat der Stadt Hamm am 24.09.1991 als Satzung beschlossen.
Mit der Bekanntmachung am 23.10.1991 tritt diese Änderung in Kraft.

Hamm 30.10.1991
Der Oberstadtdirektor
i.A.

(L.S. gez.: Möller)

Ltd. Städt. Baudirektor

06.007