


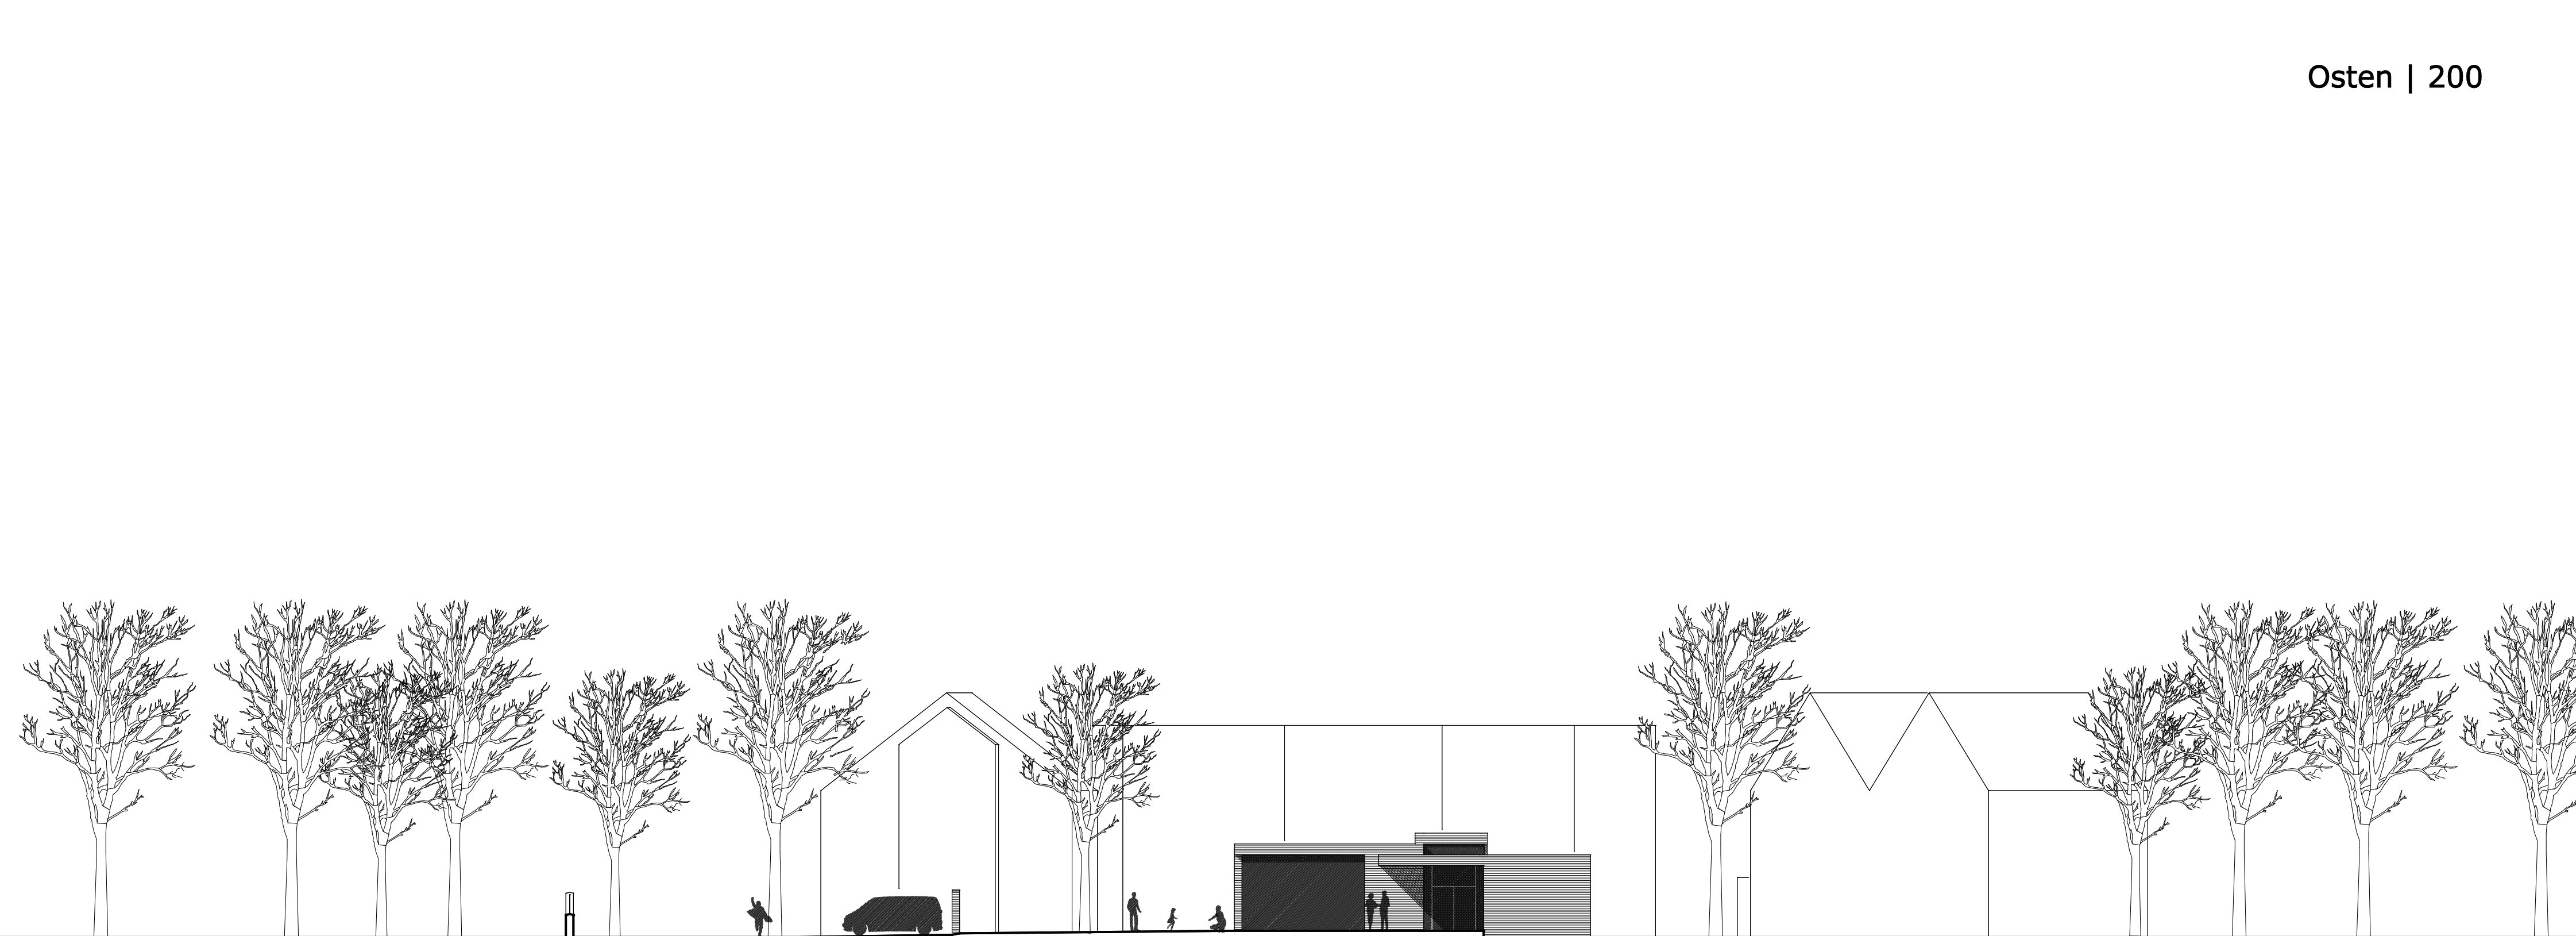

Parken Durchfahrt Kapelle | Sakristei St. Stephanus Neuplanung Pfarrheim Zuwegung WHS Wohnbebauung

Osten | 200



Grundstück Pfarrhaus Heessener Dorfstrasse 2 Stellplätze Außenraum Pfarrheim Neuplanung Pfarrheim Wohnbebauung

Süden | 200



Nische | Gruppenraum Eingang | Halle Gruppenraum

Küche Eingang | Halle WF

Schnitt A-A | 200

Schnitt B-B | 200

