
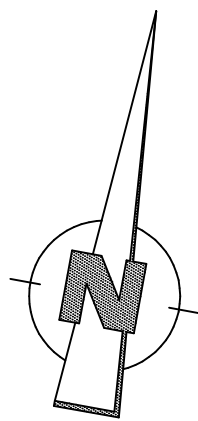


NEU- UND UMBAU GARTENCENTER BINTIG, HAMM

BESTANDSPLAN ZUM LANDSCHAFTSPFLEGERISCHEN FACHBEITRAG

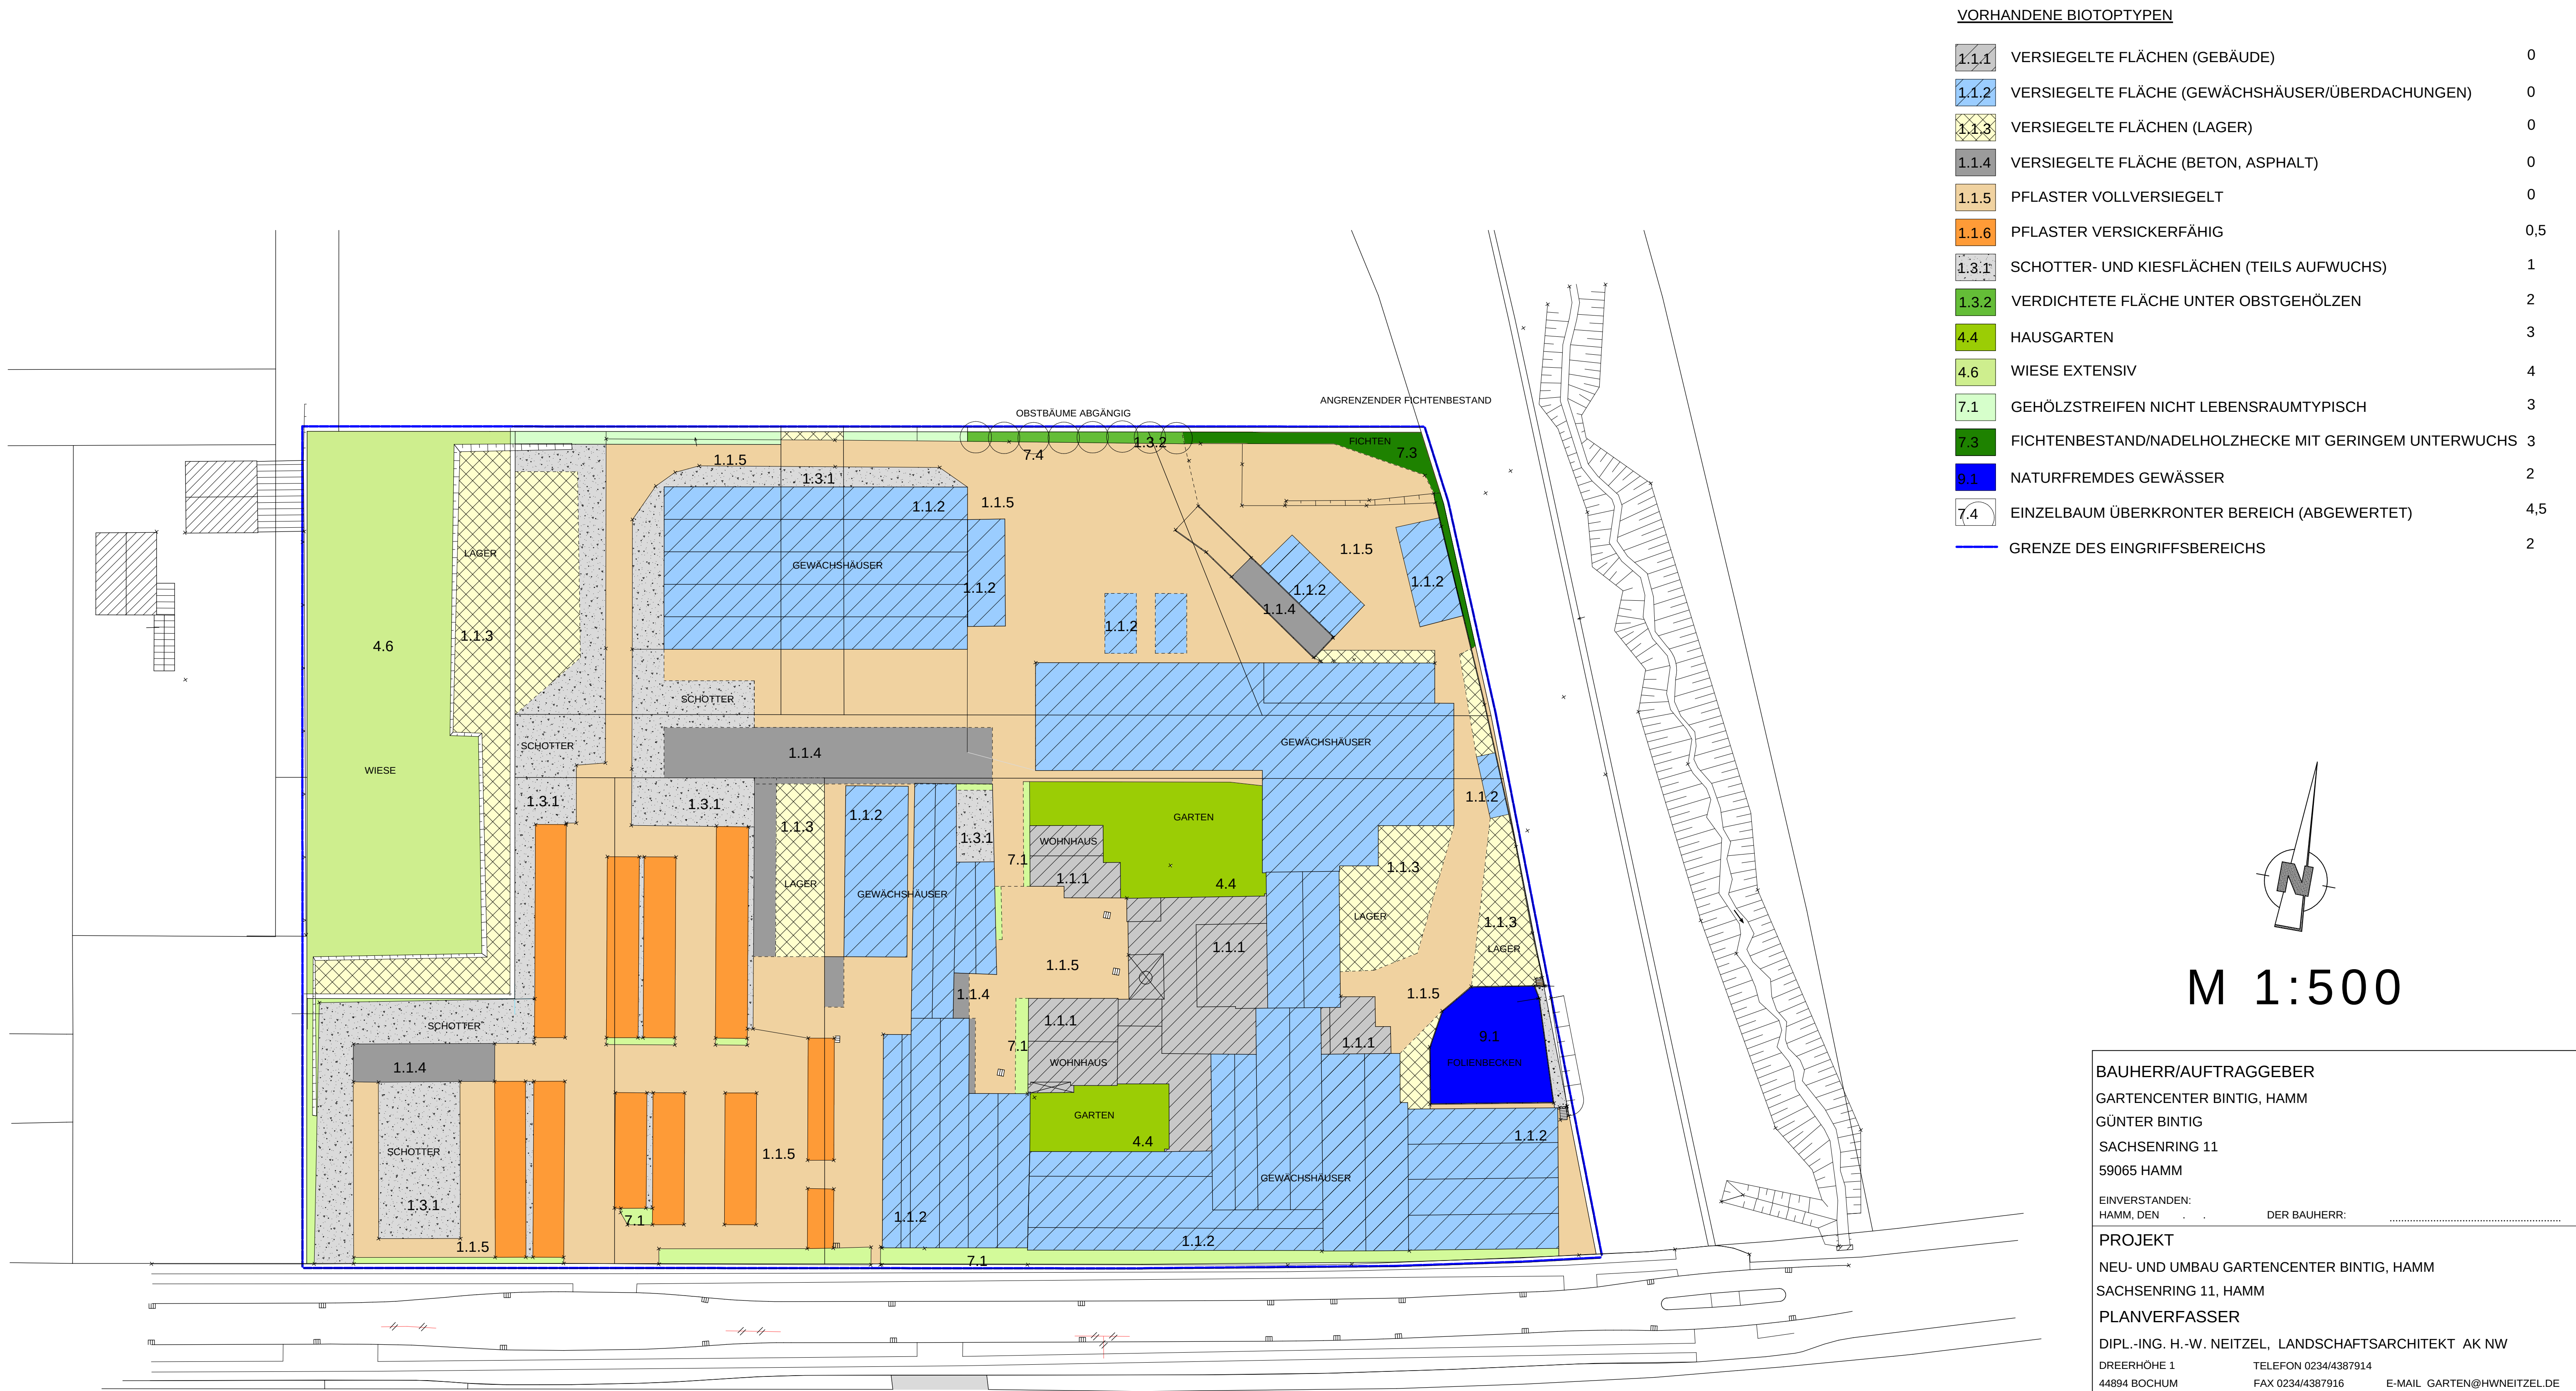

M 1:500

BAUHERR/AUFTRAGGEBER		
GARTENCENTER BINTIG, HAMM		
GÜNTER BINTIG		
SACHSENRING 11		
59065 HAMM		
EINVERSTANDEN:		DER BAUHERR:
HAMM, DEN		
PROJEKT		
NEU- UND UMBAU GARTENCENTER BINTIG, HAMM		
SACHSENRING 11, HAMM		
PLANVERFASSER		
DIPL.-ING. H.-W. NEITZEL, LANDSCHAFTSARCHITEKT AK NW		
DREERHÖHE 1	TELEFON 0234/4387914	
44894 BOCHUM	FAX 0234/4387916	E-MAIL GARTEN@HWNEITZEL.DE
AUFGESTELLT: BOCHUM, DEN 17.03.2011		UNTERSCHRIFT:
PLANUNGSVORGANG LANDSCHAFTSPFLEGERISCHER FACHBEITRAG (LFB)	ANLAGE BLATT BP1 1.03 AZ.:	BP 1.04
	BEARBEITUNG:	
PLAN:	JANUAR 2011	DIPL.-ING. H.-W. NEITZEL
BESTANDSPLAN M 1:500	ÄNDERUNGEN	
GENEHMIGT HAMM, DEN UNTERSCHRIFT:	1. NEITZEL	01.04.11
	2. NEITZEL	09.05.11
	3. NEITZEL	22.10.11
	4.	
	5.	
	6.	
		LAGERBEREICHE
		BIOTOPBEZEICHNUNG
		EINZELFLÄCHENKORREKTUR