NEU- UND UMBAU GARTENCENTER BINTIG, HAMM
PROJEKTDARSTELLUNG/MASSNAHMENPLAN ZUM LANDSCHAFTSPFLEGERISCHEN FACHBEITRAG

VERMEIDUNGS- UND MINIMIERUNGSMASSNAHMEN

- V1 ERHALT VON GEHÖLZSTREIFEN
- V2 ENTSIEGELUNG
- V3 TEILENTSIEGELUNG
- V4 ERHALT VON GÄRTEN
- V5 ANPFLANZUNGEN VON FELDGEHÖLZEN (HEIMISCH, 1 PFL./M²)
- V6 ANPFLANZUNG VON WALNUSS-HOCHSTAMM (HEIMISCH, GROSSKRONIG)

ERSATZMASSNAHME

GEMARKUNG BOCKUM-HÖVEL FLUR 53 FLURSTÜCK 118
AUSZUG STADTPLAN STADT HAMM, UNMASSSTÄBLICH

E1 ANLAGE EINER 5-REIHIGEN FELDGEHÖLZHECKE

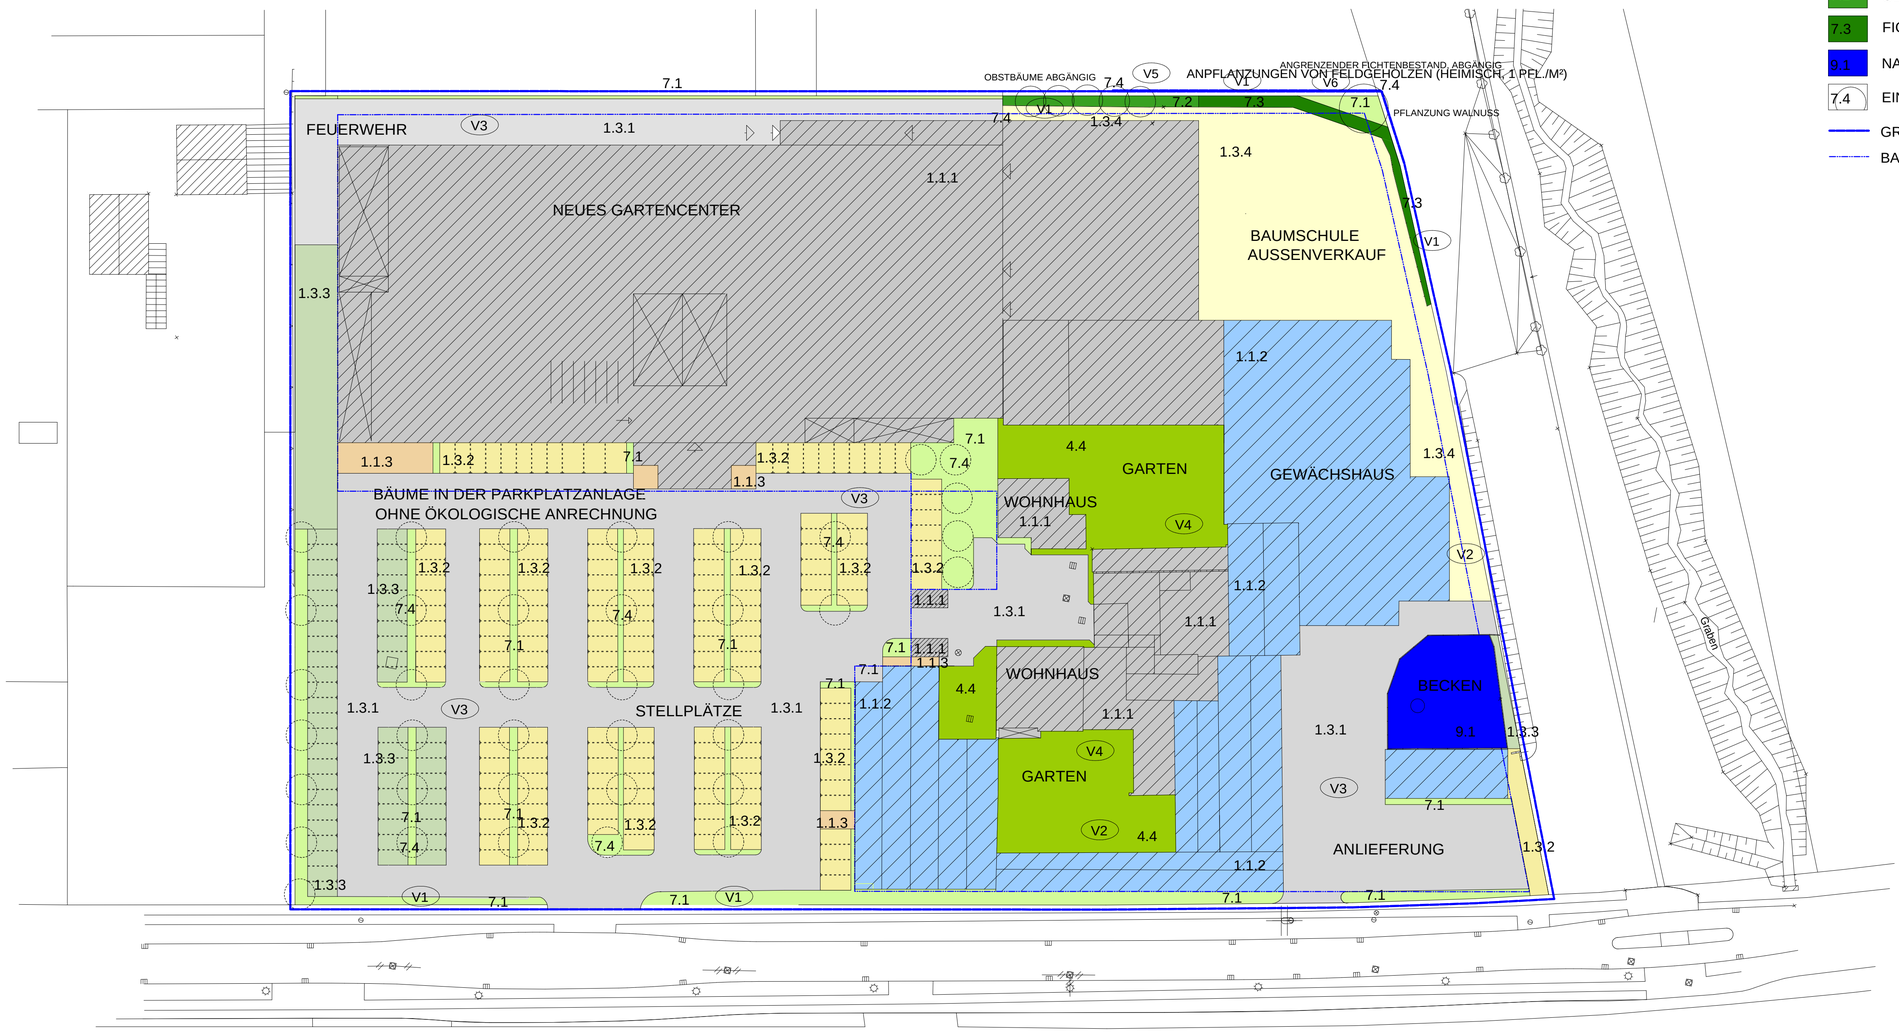

VORHANDENE UND GEPLANTE BIOTOPTYPEN

1.1.1	VERSIEGELTE FLÄCHEN (GEBÄUDE)	0
1.1.2	VERSIEGELTE FLÄCHE (GEWÄCHSHÄUSER/ÜBERDACHUNGEN)	0
1.1.3	PFLASTER VOLLVERSIEGELT	0
1.3.1	VERKEHRSFLÄCHE VERSICKERFÄHIG	0,5
1.3.2	VERSICKERPFLASTER	0,5
1.3.3	SCHOTTERRASEN	1
1.3.4	VERSICKERPFLASTER PFLANZENÜBERSTANDEN	1
4.4	HAUSGARTEN	3
7.1	GEHÖLZSTREIFEN NICHT LEBENSRAUMTYPISCH	3
7.2	GEHÖLZSTREIFEN LEBENSRAUMTYPISCH	5
7.3	FICHTENBESTAND/NADELHOLZHECKE MIT GERINGEM UNTERWUCHS	3
9.1	NATURFREMDES GEWÄSSER	2
7.4	EINZELBAUM (VORH./NEUE OBSTGEHÖLZE), ÜBERKRONTER BEREICH	5

GRENZE DES EINGRIFFSBEREICHS
BAUGRENZE

M 1:500

BAUHERR/AUFTRAGGEBER
GARTENCENTER BINTIG, HAMM
GÜNTER BINTIG
SACHSENRING 11
59065 HAMM

EINVERSTANDEN:
HAMM, DEN . . DER BAUHERR: .....

PROJEKT
NEU- UND UMBAU GARTENCENTER BINTIG, HAMM
SACHSENRING 11, HAMM

PLANVERFASSER
DIPL.-ING. H.-W. NEITZEL, LANDSCHAFTSARCHITEKT AK NW
DREERHÖHE 1 TELEFON 0234/4387914
44894 BOCHUM FAX 0234/4387916 E-MAIL GARTEN@HWNEITZEL.DE

AUFGESTELLT: BOCHUM, DEN 17.03.2011 UNTERSCHRIFT: .....

PLANUNGUNGSVORGANG LANDSCHAFTSPFLEGERISCHER FACHBEITRAG (LFB)	ANLAGE BLATT MP1 1.05 AZ.:	MP 1.05
PLAN: MASSNAHMENPLAN M 1:500	BEARBEITUNG: MÄRZ 2011	DIPL.-ING. H.-W. NEITZEL
	ÄNDERUNGEN	
GENEHMIGT HAMM, DEN . . UNTERSCHRIFT:	1. NEITZEL 16.05.11 BAUMSTANDORTE	
	2. NEITZEL 12.09.11 BAUMSCHULE	
	3. NEITZEL 22.10.11 FLÄCHEN, BAUGRENZE	
	4. NEITZEL 27.10.11 ERSATZMASSNAHME	
	5.	
	6.	