


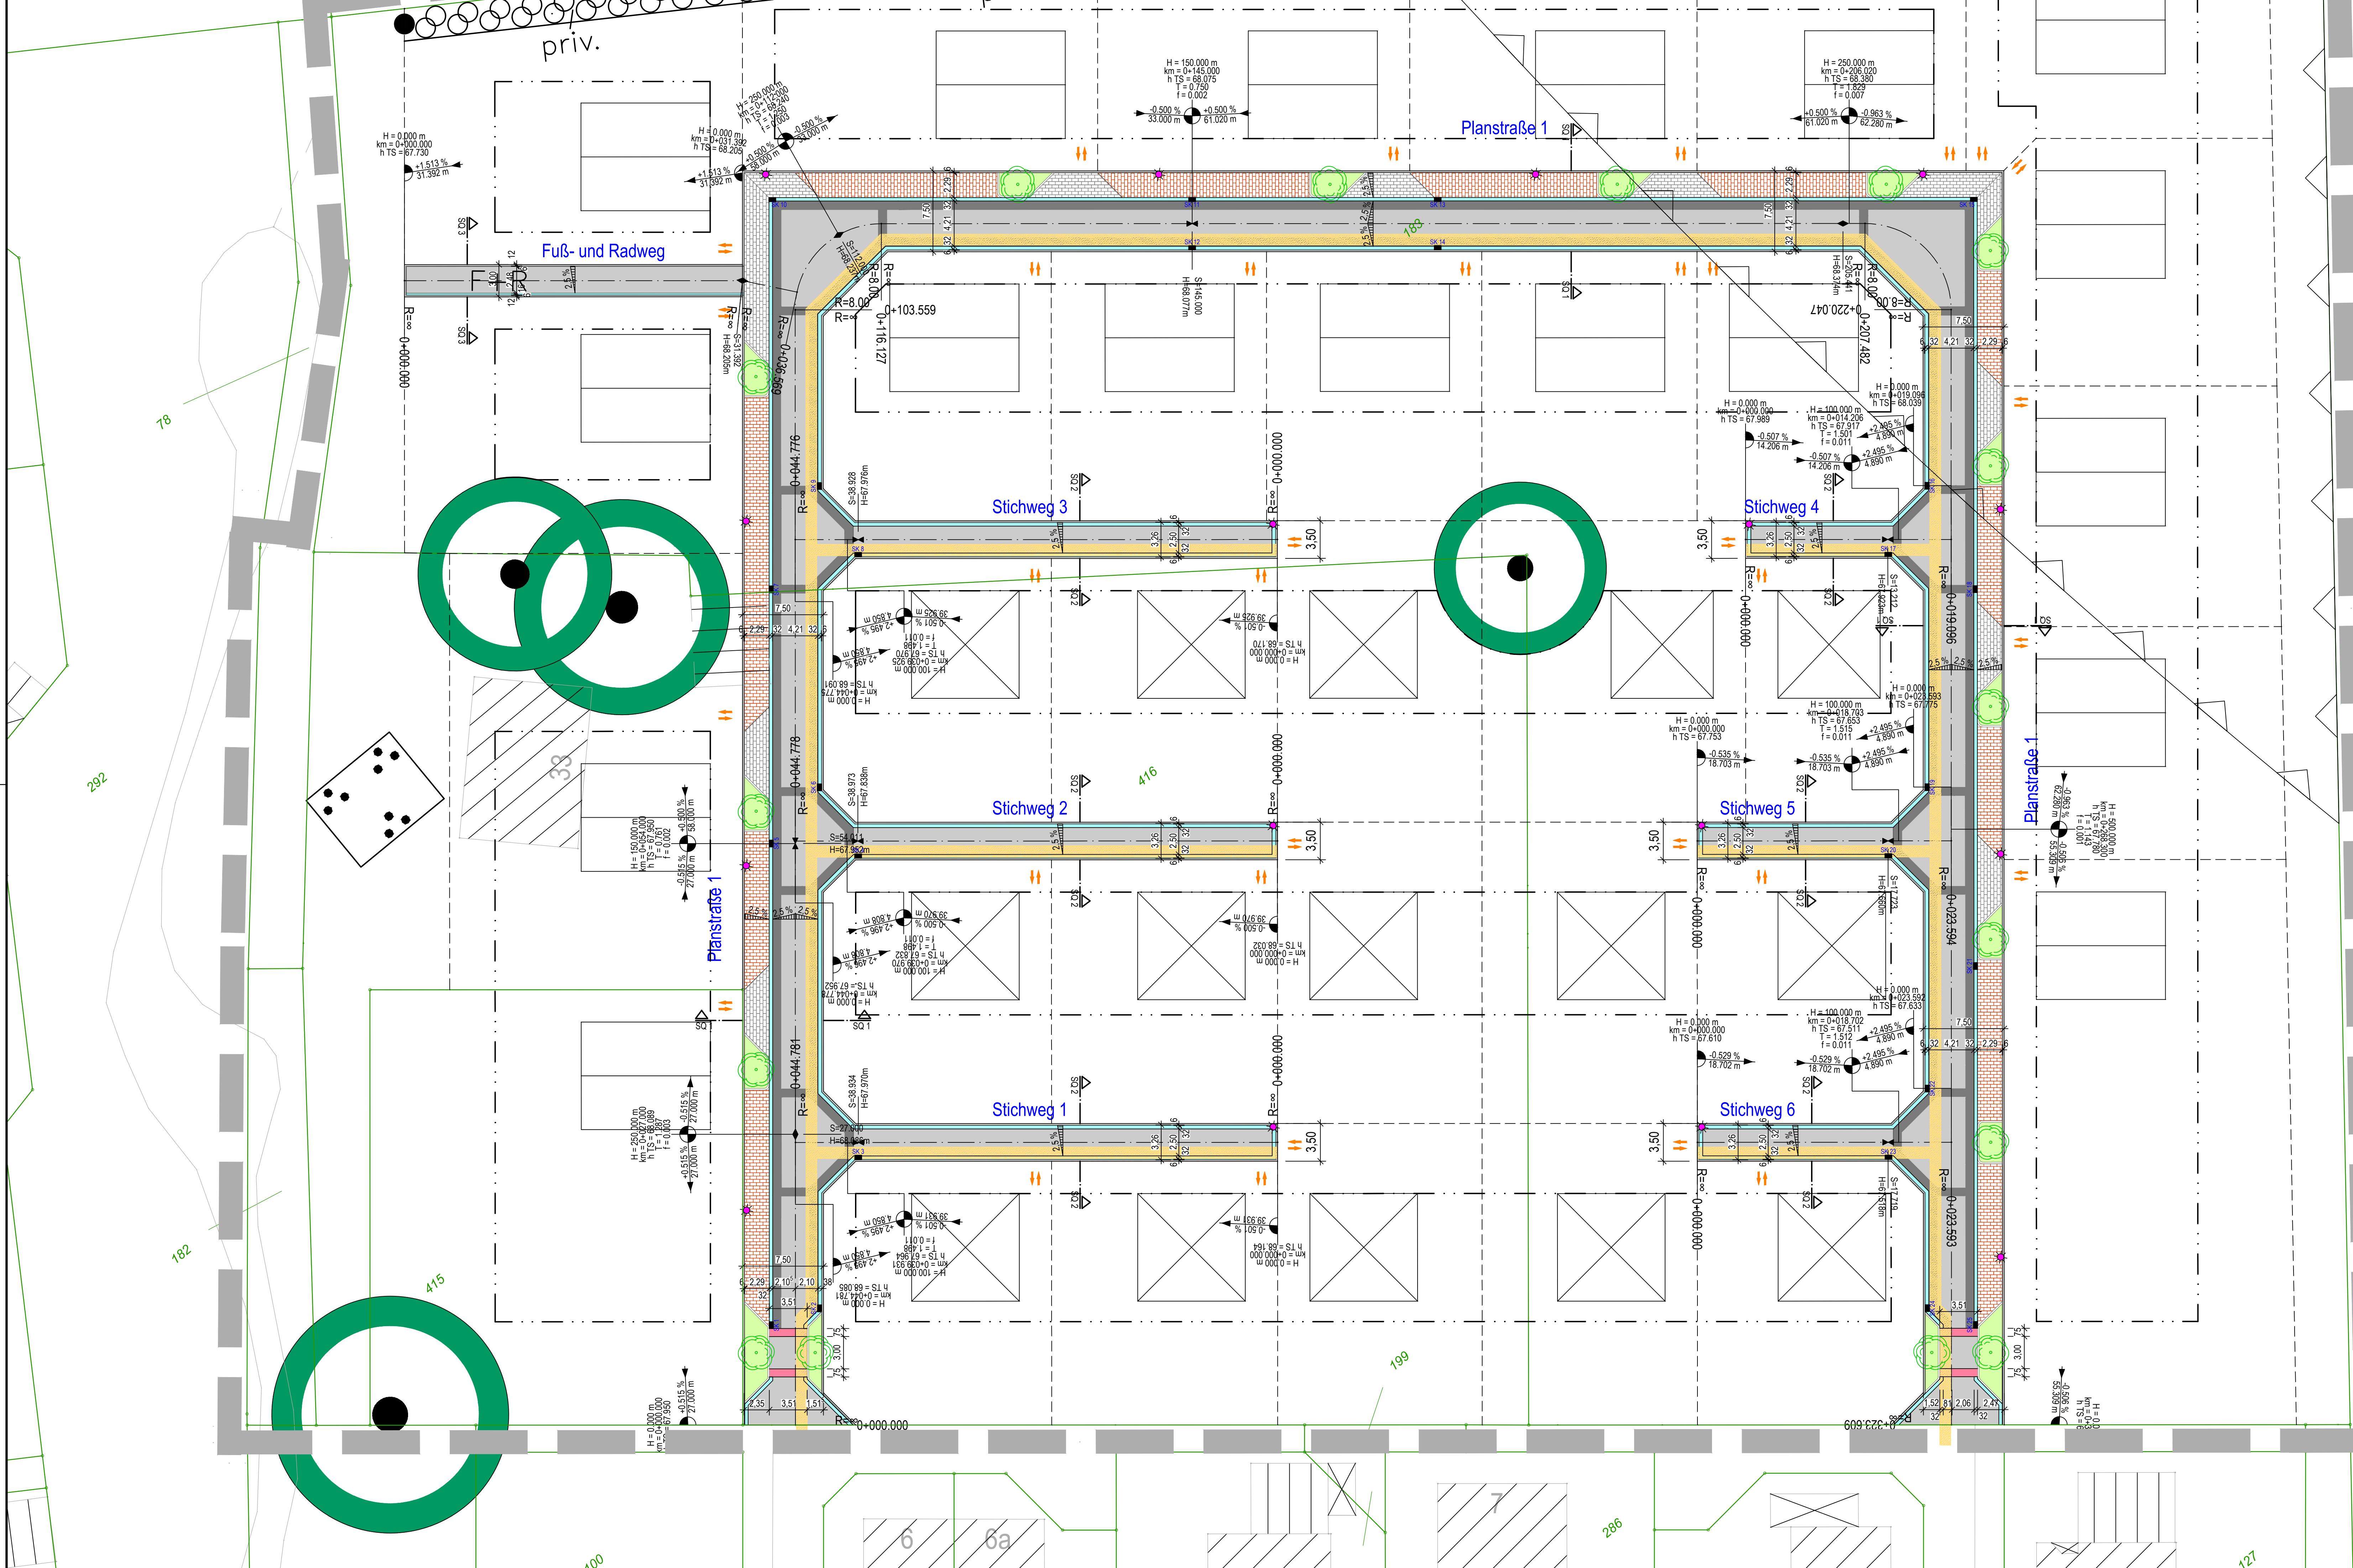

**Zeichenerklärung**

**Planung**

- Betonsteinpflaster (grau)
- Betonsteinpflaster (anthrazit)
- Klinkerpflaster (rot) - Parkfläche
- Betonsteinpflaster (anthrazit) - Zufahrt
- Gehweg
- Grünfläche
- Dammboschung
- Regenwasserkanal
- Schmutzwasserkanal

**Neigungsbruchpunkt**  
mit Angabe von:  
Ausrundungshöhe, Längeneigung und Abstand zum nächsten Neigungsbruchpunkt

**Querneigung**

**Flurstücksgrenze**

**Trasse - Versorgungsleitungen**

**Sinkkasten / Einlauf**

**Beleuchtung (nachrichtlich)**

**Entwurfsplanung**

| Rev. | Erstmalig verteilt am: | Art der Änderung | Datum | bearb. | gepr. |
|------|------------------------|------------------|-------|--------|-------|
| 4    |                        |                  |       |        |       |
| 3    |                        |                  |       |        |       |
| 2    |                        |                  |       |        |       |
| 1    |                        |                  |       |        |       |
| 0    | Erstmalig verteilt am: |                  |       |        |       |

**FISCHER TEAMPLAN** Kreative Ingenieurleistungen für eine intakte Umwelt  
www.fischer-teamplan.de · info@fischer-teamplan.de

| Bearbeitet | Datum      | Name          | Plan Nr.         |
|------------|------------|---------------|------------------|
| Gezeichnet | 16.01.2020 | Hensen        | 40580 / 10196722 |
| Geprüft    | 16.01.2020 | gez. ppa. Klä |                  |

**Harsewinkel**  
DIE MÄHDORFHERSTADT

Maßnahme: Wohngebiet "Riemse III" in Harsewinkel

**Vorbereitung**

| Schicht                       | Lageplan - Verkehrsanlagen | Datum       |
|-------------------------------|----------------------------|-------------|
| Lageplan M 1: 1:250           | Länge M 1:                 | Plan - Nr.: |
| Technischer Leiter:           | Bereichsleiter:            | geprüft:    |
| Bearbeiter(n) / Zeichner(in): |                            |             |

Blatt-Nr.: 1