
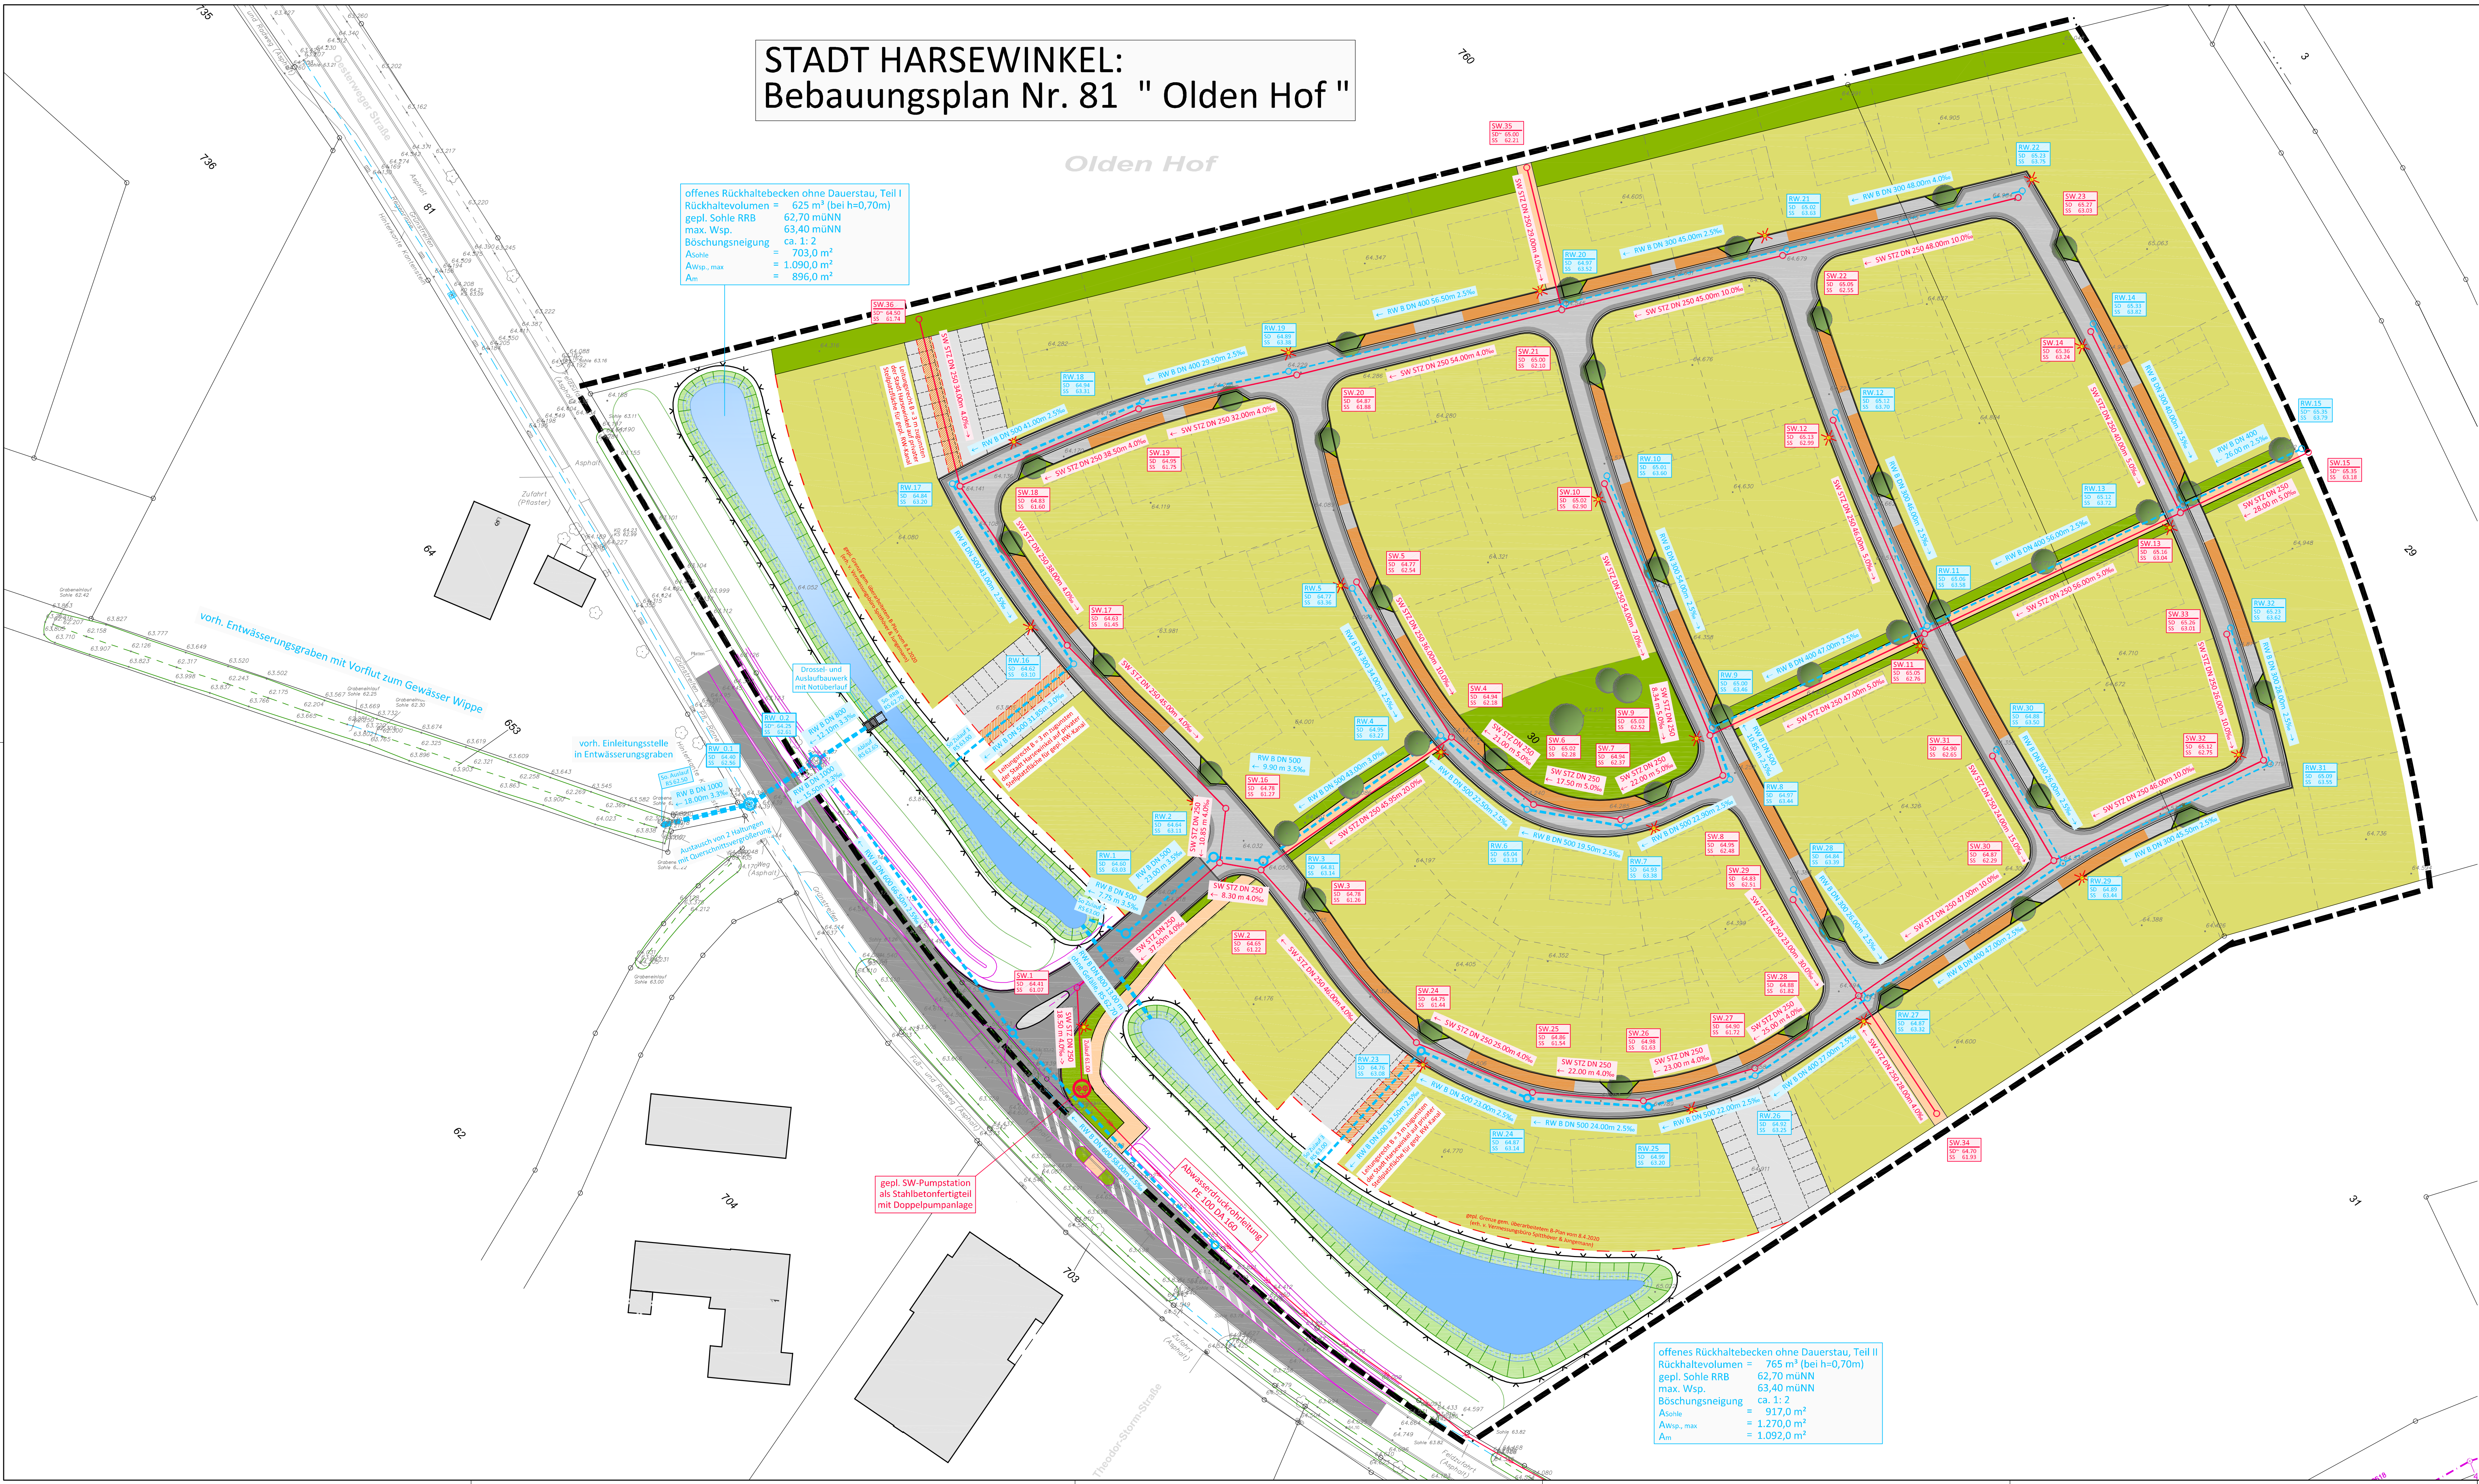


STADT HARSEWINKEL:
Bebauungsplan Nr. 81 " Olden Hof "

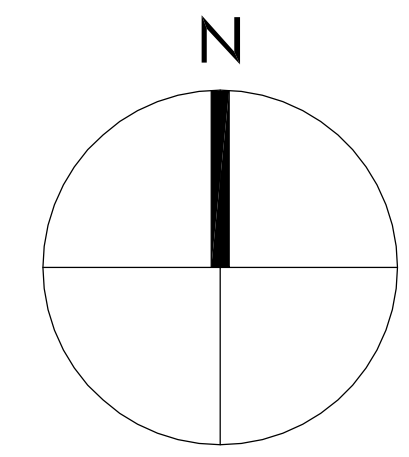

offenes Rückhaltebecken ohne Dauerstau, Teil I
Rückhaltevolumen = 625 m³ (bei h=0,70m)
gepl. Sohle RRB 63,40 mÜNN
max. Wsp. ca. 1:2
Böschungseigung = 703,0 m²
A_{Wsp., max} = 1.090,0 m²
A_m = 896,0 m²

offenes Rückhaltebecken ohne Dauerstau, Teil II
Rückhaltevolumen = 765 m³ (bei h=0,70m)
gepl. Sohle RRB 62,70 mÜNN
max. Wsp. 63,40 mÜNN
Böschungseigung ca. 1:2
A_{Sohle} = 917,0 m²
A_{Wsp., max} = 1.270,0 m²
A_m = 1.092,0 m²

Stand der Planung: 17.04.2020

Planung	plan.b Ingenieurgesellschaft mbH Mühlenstraße 31 33607 Bielefeld Tel. 0521/9676980 Fax 0521/9676985 Email info@plan-bielefeld.de	plan.b Ingenieurgesellschaft mbH Mietzer, Goldbeck, Althoff
Projekt	Erschließung des Baugebietes "Olden Hof", B-Plan Nr. 81	
Auftraggeber	Stadt Harsewinkel Münsterstraße 14 33428 Harsewinkel	Harsewinkel DIE KLEINSTE STADT
Planinhalt	Entwässerungsplanung Teil 1 Lageplan Entwässerungsplanung Baugebiet	Goldbeck 04/2020 Bearbeitung
19/020	3-E-LP-001	1 : 500
Projekt-Nr.	Plan-Nr.	Maßstab
1189 x 594	Blattgröße	
ausgestellt: Bielefeld, 17.04.2020 gez. Dipl.-Ing. (FH) T. Goldbeck für den Entwurfsverfasser	ausgestellt: Harsewinkel, gez. für die Stadt Harsewinkel	genehmigt: für die Genehmigungsbehörde