


Y 32445865.899
X 5758078.125

Y 32446027.969
X 5758234.197

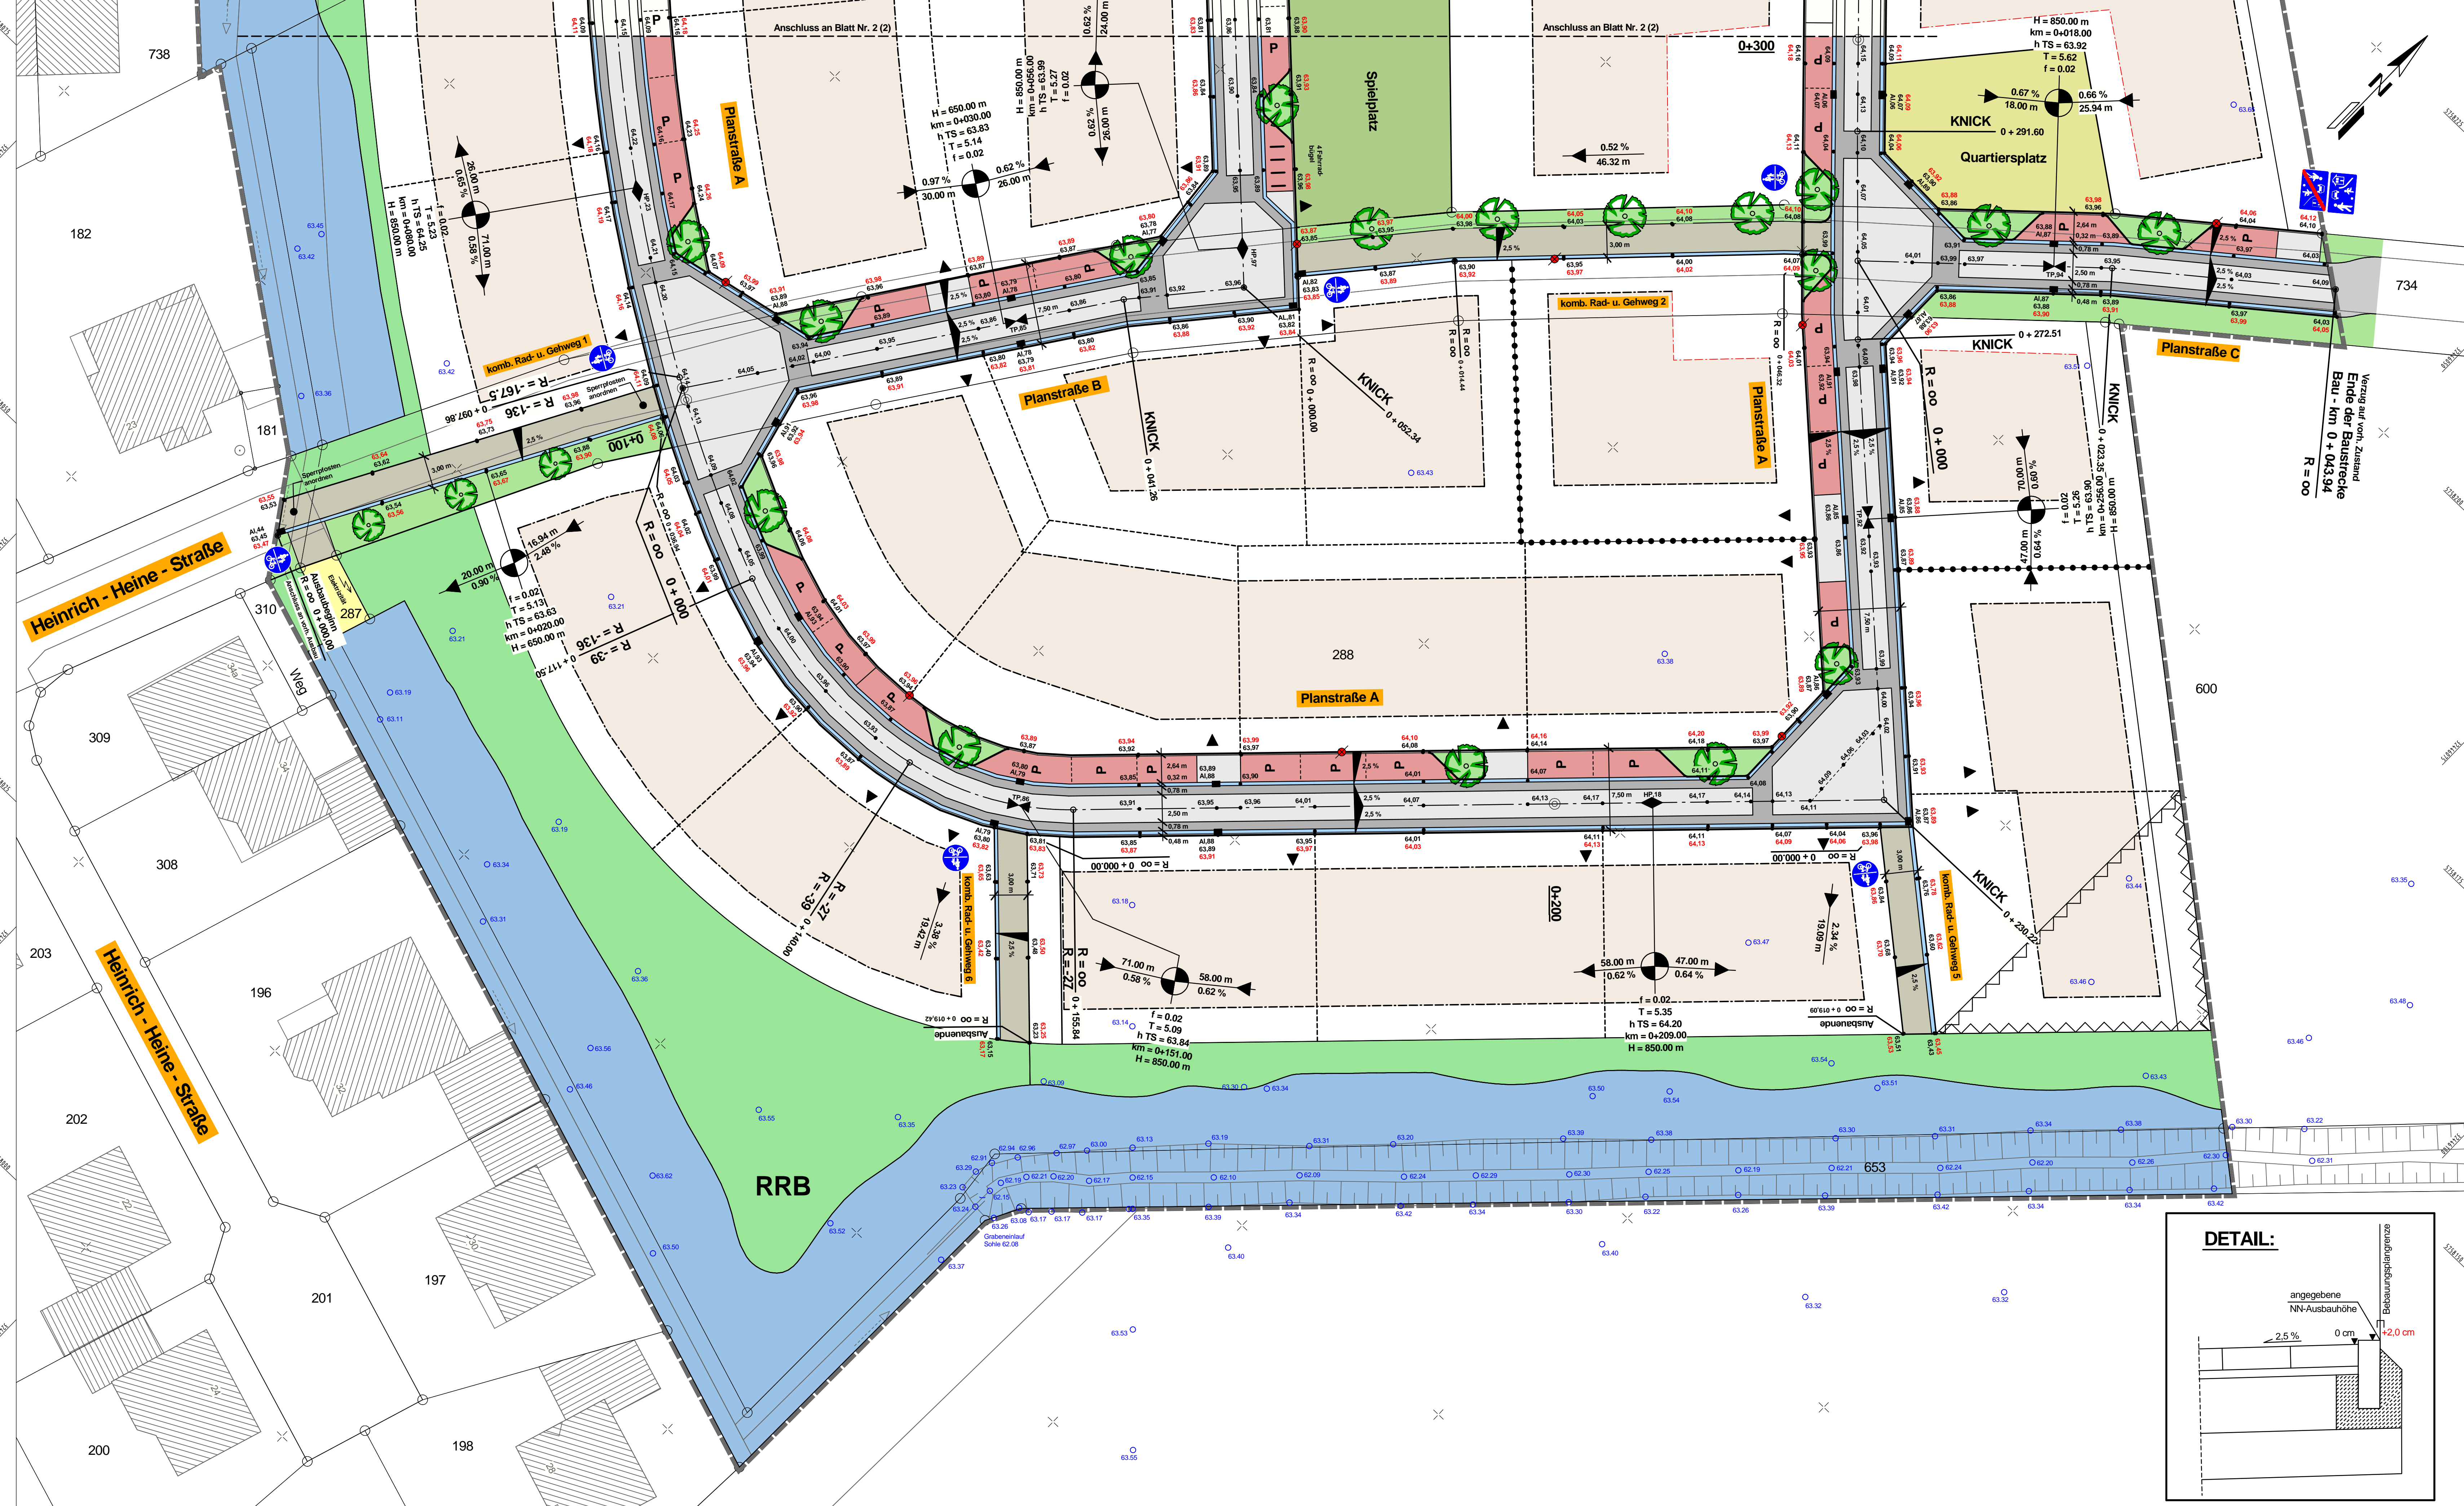

- Zeichenerklärung**
- Straßebegrenzung
 - - - - - Baugrenze
 - ▲ mögliche gepl. Zufahrten
 - vorh. Bäume
 - zu erhaltene Bäume
 - gepl. Bäume
 - ★ vorh. Leuchten
 - gepl. Leuchten
 - 61.90 vorh. Höhen
 - 61.95 gepl. Höhen
 - 61.95 gepl. Randhöhen (Endausbauhöhen im B-plan)
 - vorh. Abflüsse
 - gepl. Abflüsse
- Befestigungsarten**
- Betonpflaster 24/16/8 mit Fase grau im Läuferverband
 - Betonsteinpflaster 20/10/8 mit Fase anthrazit
 - Pflasterklinker 24/11,8/7,1 mit Fase rot
 - 2-tig. Rinne 16/16/14 grau
 - Betonsteinpflaster 20/10/8 grau (komb. Rad- u. Gehweg)
 - Grünstreifen

zur Beachtung:
Die Lage der Grundstückszufahrten wurde vorerst nur nachrichtlich eingetragen. Die Pflanzbeete gegenüber einzelner Zufahrten entsprechend breit (an der Straßenfront ca. 4,00 m) auszubilden.

Index	Art der Änderung	Name	Datum

Auftraggeber
Stadt Harsewinkel
Fachbereich Bauen / Städt. Betriebe
Tiefbau

Münsterstraße 14 | 33428 Harsewinkel
T 05247 935 - 200
Kontrakt@Harsewinkel.de




Projektname
Bebauungsplan Nr. 83
"Heinrich - Heine - Straße"

Plannummer	Projektnr.
S.3.1.1	03210015
Planinhalt	Maßstab
Lageplan	1:250
Freigabe Planer	Freigabe Auftraggeber / Bauherr
Verkehrsebene	
Leistungsebene	
Ausführungsebene	

nts Ingenieurgesellschaft mbH

Hansestraße 63 | 48165 Münster
T 02501 2760 0 | F 02501 2760 33
info@nts-plan.de | www.nts-plan.de

nts
Ingenieurgesellschaft

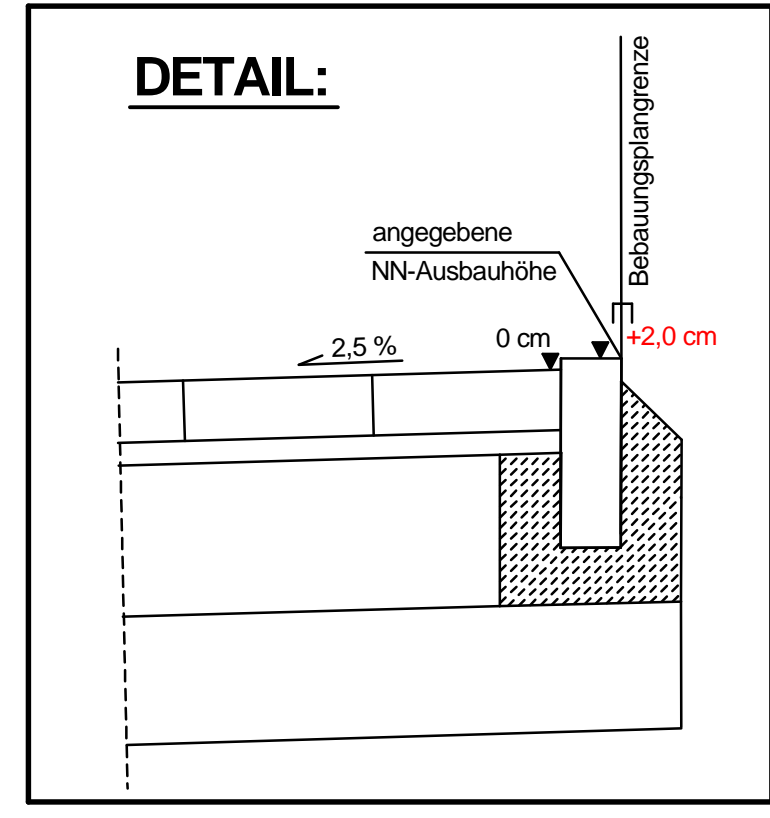

Y 32445961.969
X 5757978.362

Y 32446124.040
X 5758134.435