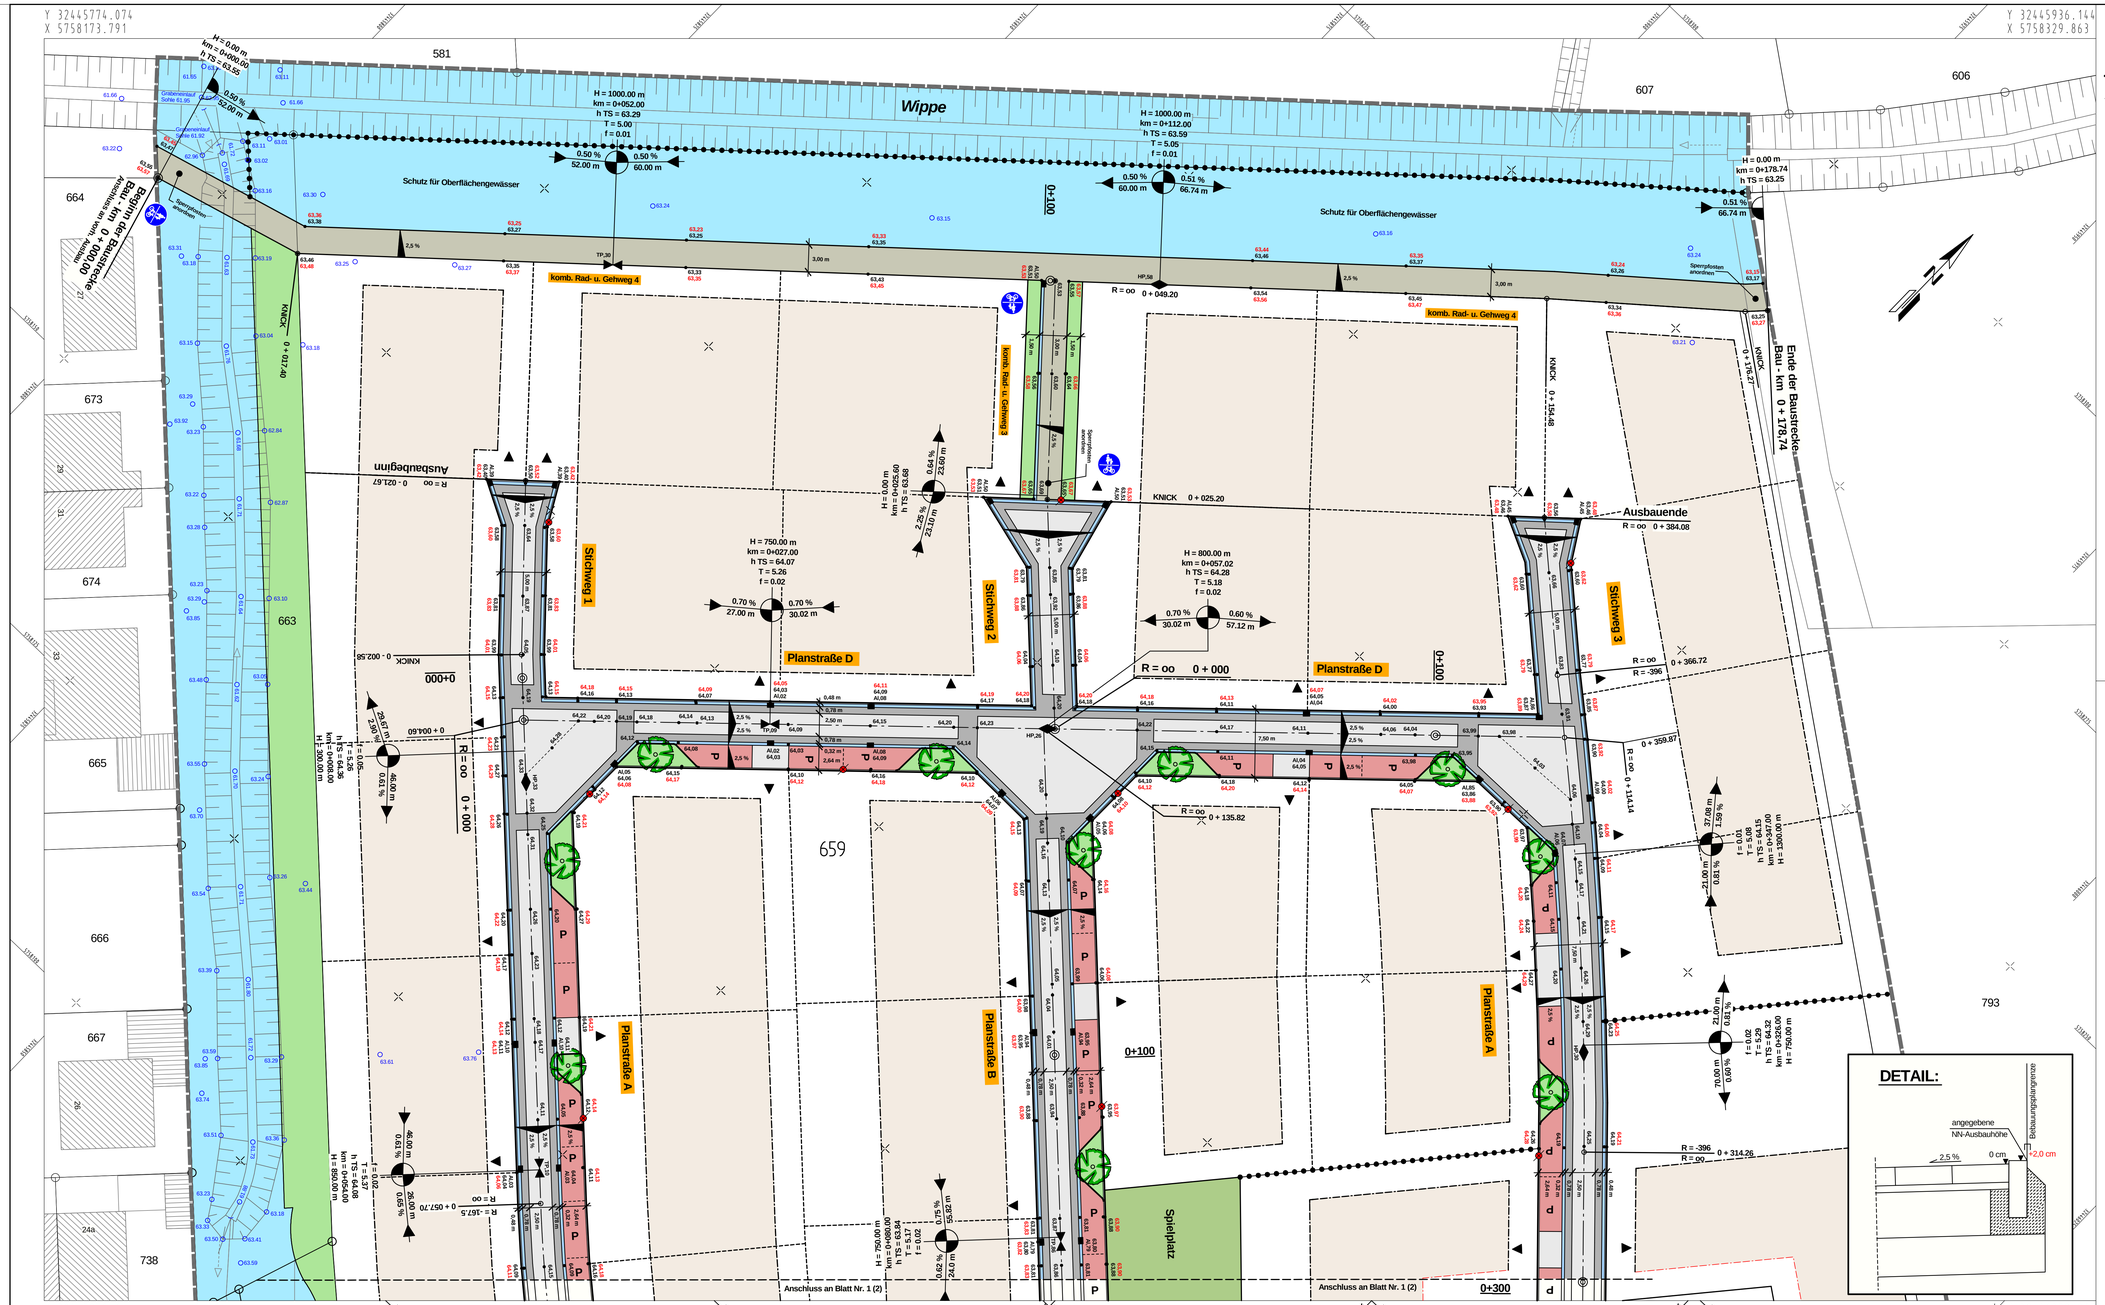
Y 32445774.074
X 5758173.791
Y 32445936.144
X 5758329.863
Y 32445870.144
X 5758074.028
Y 32446032.215
X 5758230.099
Wippe
Schutz für Oberflächengewässer
Schutz für Oberflächengewässer
komb. Rad- u. Gehweg 4
komb. Rad- u. Gehweg 3
komb. Rad- u. Gehweg 4
Stichweg 1
Stichweg 2
Stichweg 3
Planstraße D
Planstraße D
Planstraße A
Planstraße B
Planstraße A
Spielplatz
Ausbauende
R = oo 0 + 384.08
Ende der Baustrecke Bau - km 0 + 178.74
Beginn der Baustrecke Bau - km 0 + 000.00
Anschluss an Blatt Nr. 1 (Z)
Anschluss an Blatt Nr. 1 (Z)
0+000
0+100
0+200
0+300
581
606
607
664
673
674
663
665
666
667
659
738
793
H = 1000.00 m
km = 0+052.00
h TS = 63.29
T = 5.00
f = 0.01
H = 1000.00 m
km = 0+112.00
h TS = 63.59
T = 5.05
f = 0.01
H = 0.00 m
km = 0+178.74
h TS = 63.25
H = 750.00 m
km = 0+027.00
h TS = 64.07
T = 5.26
f = 0.02
H = 800.00 m
km = 0+057.02
h TS = 64.28
T = 5.18
f = 0.02
H = 0.00 m
km = 0+025.60
h TS = 63.96
H = 750.00 m
km = 0+080.00
h TS = 63.74
T = 5.02
f = 0.02
H = 800.00 m
km = 0+247.00
h TS = 64.32
T = 5.29
f = 0.02
H = 1000.00 m
km = 0+247.00
h TS = 64.32
T = 5.27
f = 0.01
H = 1000.00 m
km = 0+326.00
h TS = 64.08
T = 5.27
f = 0.01
R = oo 0 + 049.20
R = oo 0 + 135.82
R = oo 0 + 366.72
R = -396
R = oo 0 + 359.87
R = oo 0 + 114.14
R = -396
R = oo 0 + 314.26
R = oo 0 - 021.67
R = oo 0 - 157.5
R = oo 0 + 057.70
KNICK 0 + 017.40
KNICK 0 + 025.20
KNICK 0 + 156.48
KNICK 0 + 156.27
KNICK 0 - 002.58
KNICK 0 + 004.60
Ausbaubeginn
Spielplatz abzäunen
Spielplatz abzäunen
Spielplatz abzäunen