


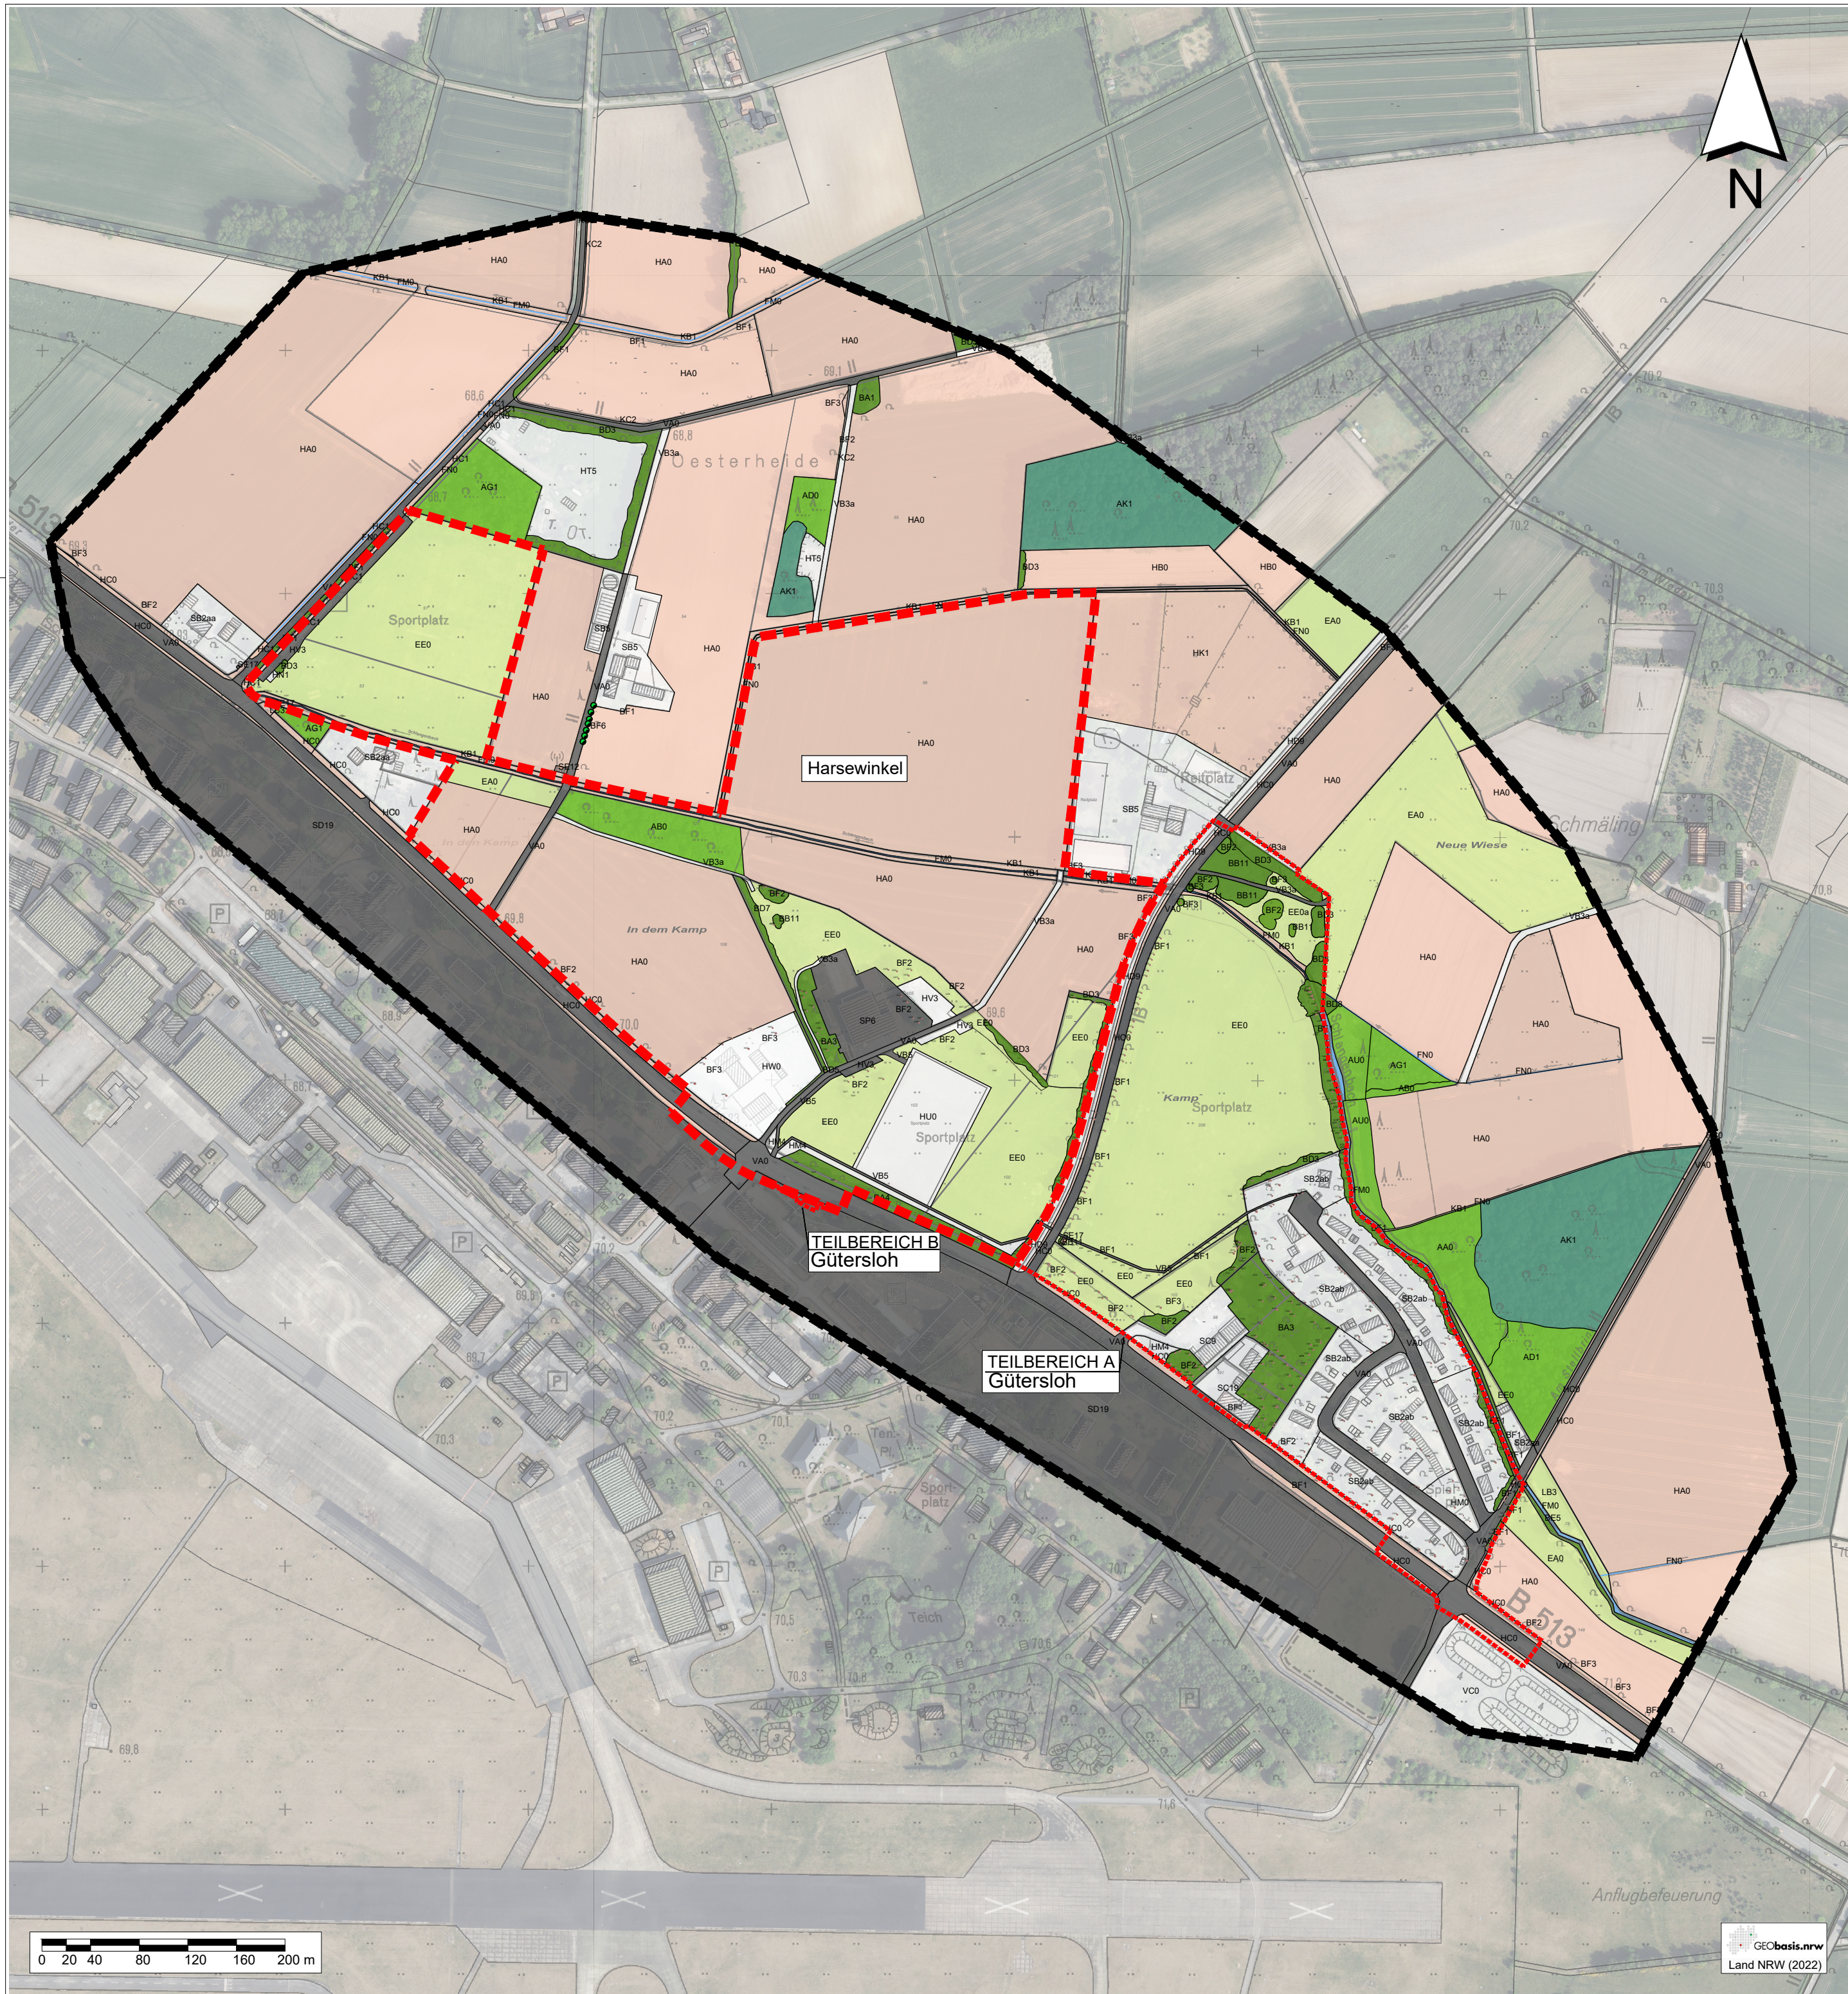

	Untersuchungsgebiet		Räumlicher Geltungsbereich Bebauungsplan Nr. 85 und 21. FNP-Änderung		Räumlicher Geltungsbereich Bebauungsplan Nr. 400 und 19. FNP-Änderung in Gütersloh
Biotop- und Nutzungsstrukturen (Stand: Mai 2020, Einzelbäume eingemessen (2020/2021), Gebäude innerhalb des Geltungsbereichs seit August 2021 überwiegend abgerissen)					
	Laubwald				
	AA0	Buchenwald			
	AB0	Eichenwald			
	AD0	Birkenwald			
	AD1	Eichen-Birkenmischwald			
	AG1	Sonstiger Laubmischwald einheimischer Arten (ohne dominante Art)			
	AU0	Aufforstung einheimischer Arten			
	Nadelwald				
	AK1	Kiefern-mischwald mit einheimischen Laubbaumarten			
	Kleingehölz				
	BA1	Feldgehölz aus einheimischen Baumarten			
	BA3	Siedlungsgehölz			
	BA4	Verkehrsgehölz			
	BB11	Gebüsch vorwiegend heimischer Arten			
	BD3	Gehölzstreifen			
	BD5	Schnitthecke			
	BD7	Gebüschstreifen, Strauchreihe			
	BE5	Ufergehölz			
	BF1	Baumreihe			
	BF2	Baumgruppe			
	BF3	Einzelbaum			
	BF6	Obstbaumreihe			
	Grünland			Weitere anthropogen bedingte Biotope	
	EA0	Fettwiese		HA0	Acker
	EE0	Grünlandbrache		HB0	Ackerbrache
	Gewässer			HC0	Rain, Straßenrand
	FM0	Bach		HK1	Streuobstgarten
	FN0	Graben			
	Park, Grünanlagen			Säume und Hochstaudenfluren	
	HM0	Park, Grünanlage		KB1	Ruderalsaum
	HM4	Trittrassen, Rasenplatz		KC2	Ackerrandstreifen
				LB3	Neophytenflur
	Sport- und Erholungsanlagen				
	HU0	Sport- und Erholungsanlage mit geringem Versiegelungsgrad (brach gefallen)			
	VC0	Flughafengelände (brach gefallen)			
	Teilversiegelungen und Flächen mit gerigem Versiegelungsgrad				
	HD9	Brachfläche der Gleisanlagen, Bahngelände			
	HT5	Lagerplatz, mit geringem Versiegelungsgrad			
	HW0	Siedlungsbrache			
	VB3a	Landwirtschaftsweg			
	Wohnbauflächen				
	HN1	Gebäude			
	SB2aa	Wohnbebauung 1-1,5 stöckig			
	SB2ab	Wohnbebauung 2-3 stöckig			
	SB5	Landwirtschaftliche Hof- und Gebäudefläche			
	Siedlungsflächen, Gewerbegebiete				
	SC9	Gewerbe (Gebäude/Fläche)			
	SC19	Hotel, Gasthaus, Gaststätte			
	SD19	Kasernengelände			
	SP6	Turnhalle Sporthalle (ehemalig, leer stehend)			
	Ver- und Entsorgungsanlage			Verkehrsflächen, versiegelte Wege	
	SE12	Sendemast, Funkturm		HV3	Parkplatz
	SE17	Trafohäuschen		VB5	Rad- / Fußweg
				VA0	Verkehrsstraßen

Bebauungsplan Nr. 85 „Gewerbegebiet am Welpelgebach“
21. Änderung des Flächennutzungsplans der Stadt Harsewinkel



Gewerbepark Flugplatz Gütersloh GmbH
Carl-Bertelsmann-Straße 29
33332 Gütersloh



Stadt Harsewinkel
Münsterstr. 14
33428 Harsewinkel

Biotop- und Nutzungsstrukturen

Anlage 2

Interkommunales Gewerbe- und Industriegebiet der Kommunen
Gütersloh, Harsewinkel und Herzebrock-Clarholz

Umweltbericht

Maßstab: 1 : 4.000

Projekt Nr.: 4998

Plangröße: 590 x 420

Datum: Dez. 2022

gezeichnet: ML, SD

bearbeitet: SD



KORTEMEIER BROKMANN
LANDSCHAFTSARCHITEKTEN

KorteMeier Brokmann
Landschaftsarchitekten GmbH
Oststraße 92
32051 Herford
T +49(0)52 21 97 39-0
F +49(0)52 21 97 39-30

geprüft: R. Brokmann