


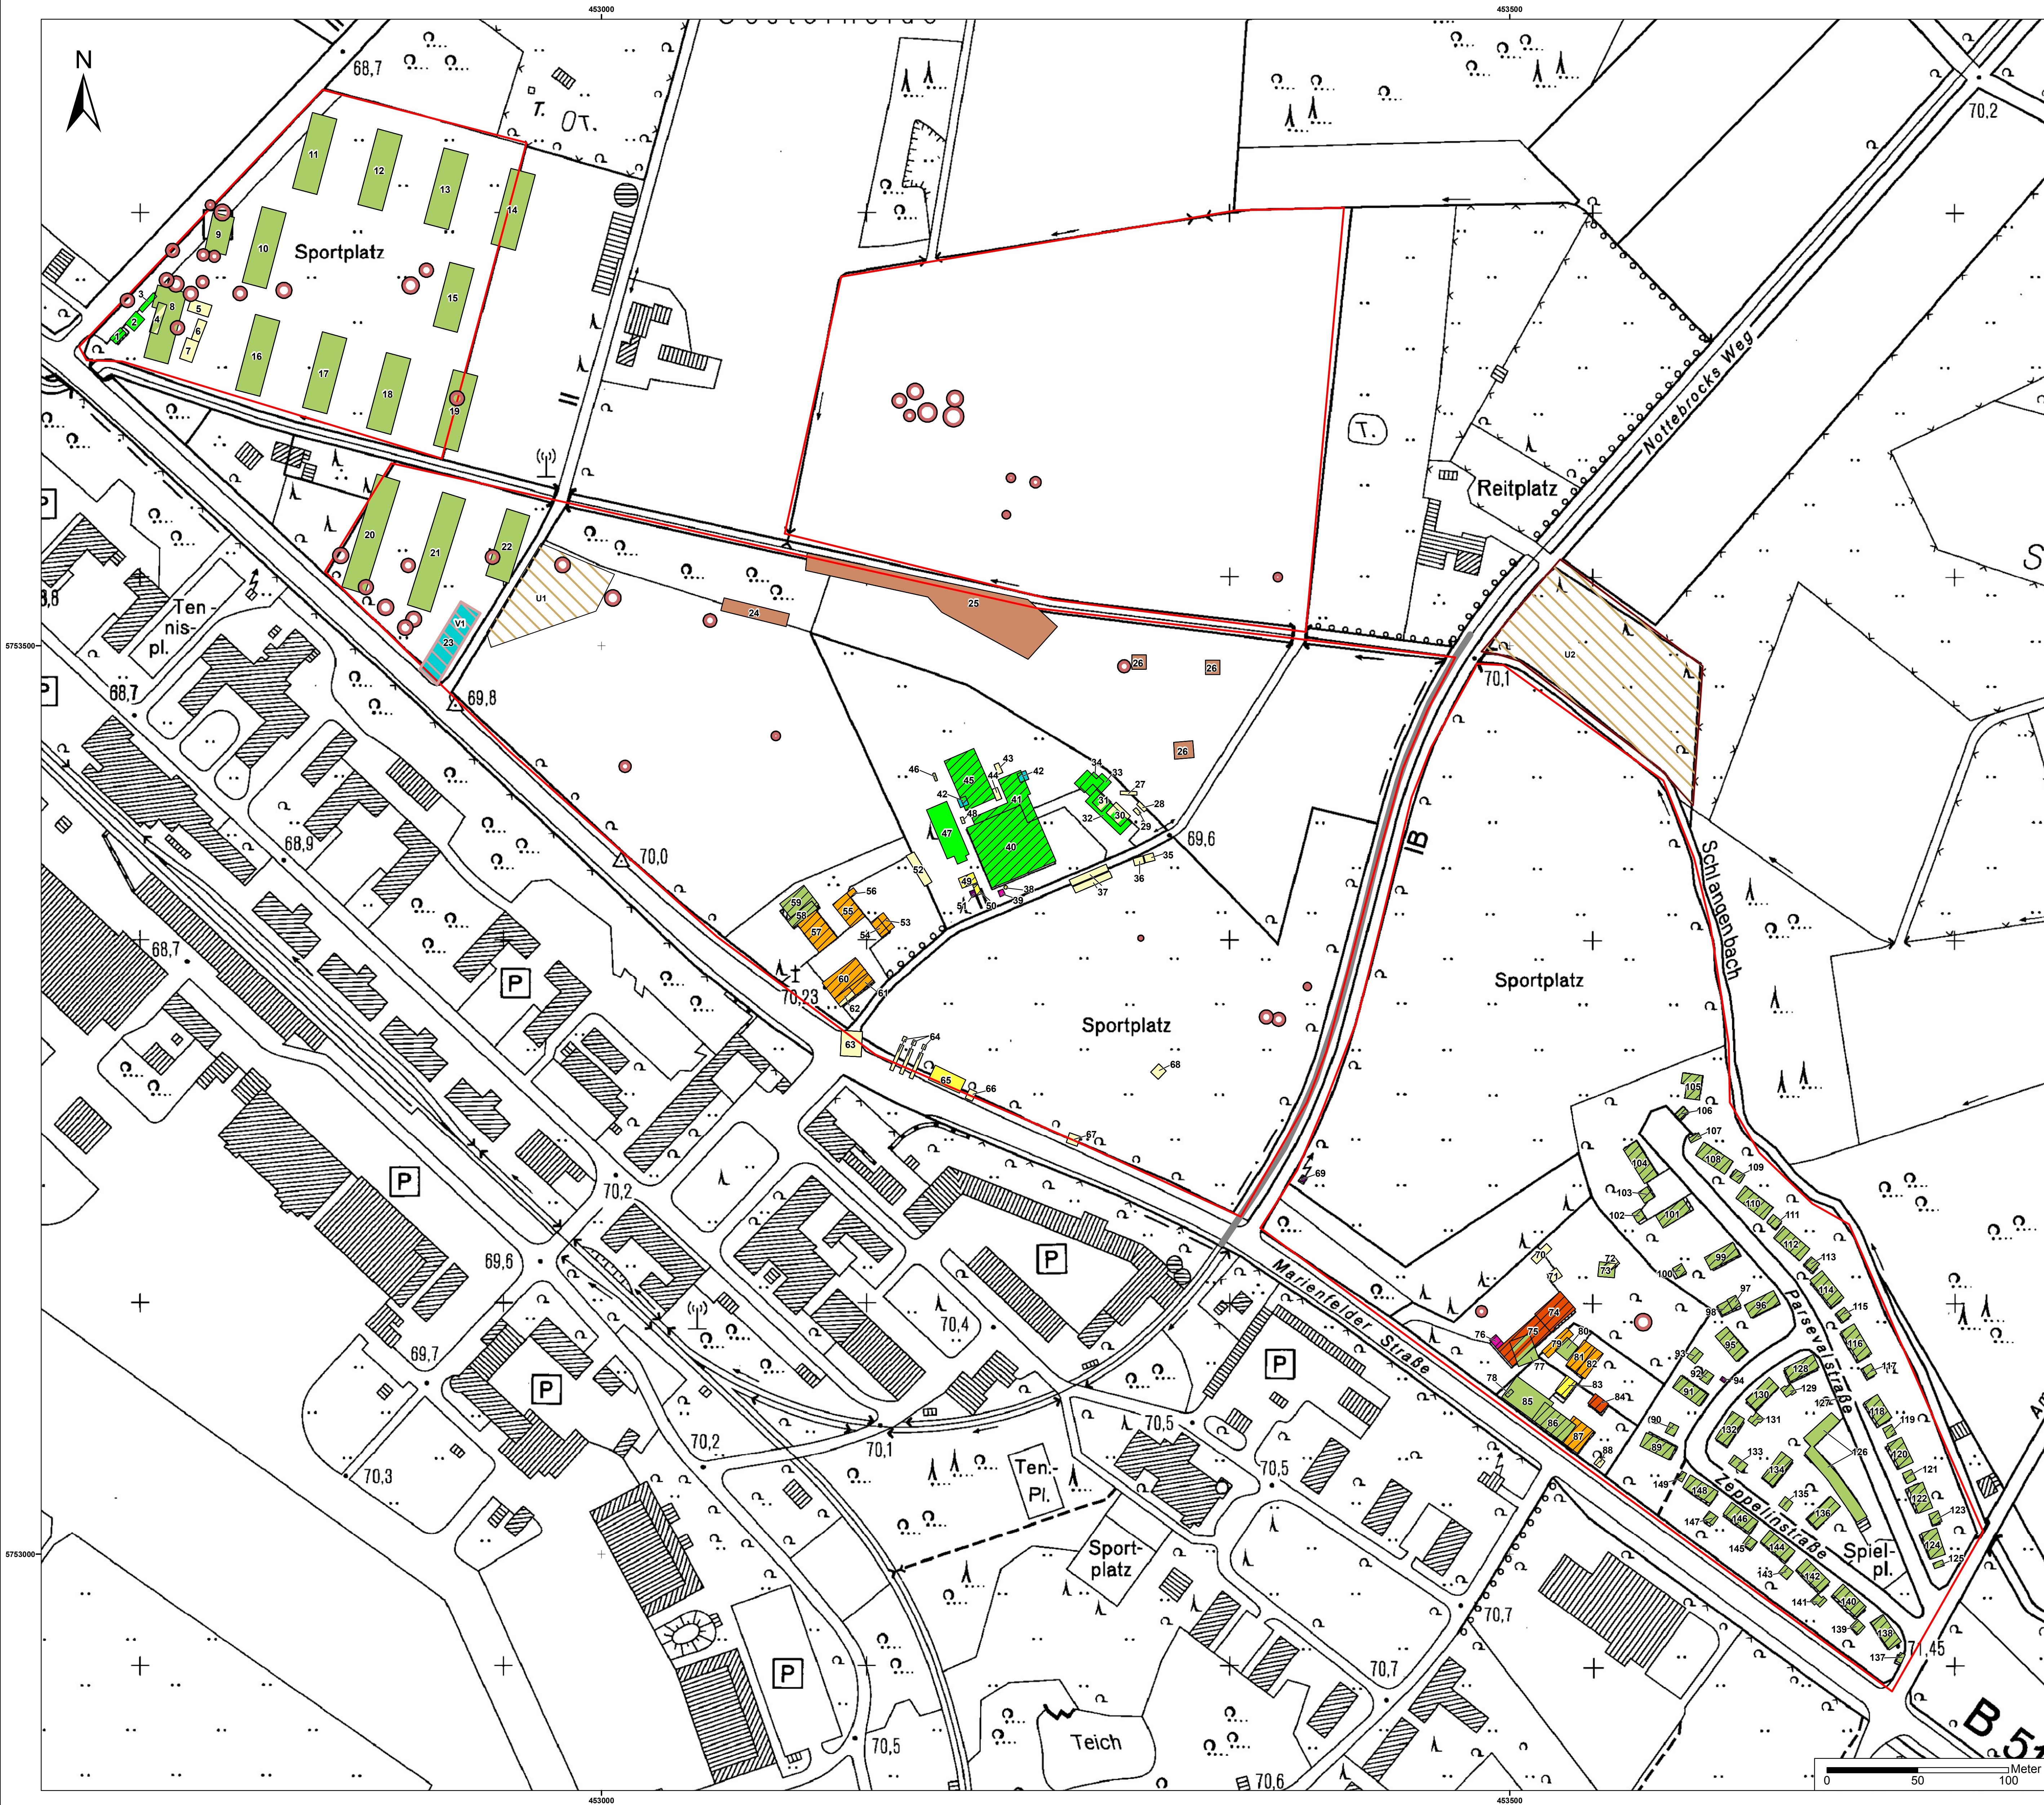

Legende

Tankanlage

- 39 Einfüllbereich Heizöltank, 1987 - 2019
- 76 Eigenverbrauchtankstelle, 1966 - 2019

Kfz-Werkstatt

- 74 Kfz-Werkstatt, 1971 - 1993
- Garage für Omnibusse, 1968 - 1971
- Kfz-Pflege, Airbrush-Arbeiten, 1993 - 2019
- 75 Kfz-Werkstatt mit 2 Abschmiergruben, 1971 - 1993
- Kfz-Pflege, Airbrush-Arbeiten, 1993 - 2019
- Scheune, 1944 - 1966
- Garage für Omnibusse, 1966 - 1971
- 84 Doppelgarage mit Arbeitsgrube, 1968 - 2019

sonstige gewerbliche Nutzung

- 53 Anbau, 1990 - 2019
- 54 Werkstatt, 1985 - 2019
- Hofgebäude, 1955 - 1985
- 55 Büroräume, 1983 - 2019
- Schweinstall, 1955 - 1983
- 56 Anbau, 2005 - 2011
- 57 Maschinenreparaturwerkstatt, 2000 - 2019
- Scheune, 1895 - 2000
- 60 Kfz-Handel, 1985 - 2019
- Scheune, 1895 - 1995
- 61 Kfz-Handel, 1985 - 2019
- Scheune, 1978 - 1985
- 79 PKW-Überdachung, 2011 - 2019
- 81 Büroräume, 1944 - 2019
- 82 Büroräume, 2011 - 2019
- 87 Diskothek, 2005 - 2019

Energieversorgung

- 46 oberirdischer Gastank, 2014
- 51 Trafo, 1998 - 2019
- 69 Trafo, 1990 - 2019
- 94 Trafo, 2011 - 2019

Wasser- und -entsorgung

- 23 Wasserbecken, 1944 - 1945
- 42 2 Sickergruben, 1987+
- 78 Klärgrube, 1979+

Kriegseinrichtungen

- 24 Stellungsbereich, 1945
- 25 Stellungsbereich, 1945
- 26 3 Stellungsbereiche, 1945+

Wohn- und Nebengebäude, Baracken

- 8 Baracken, 1940 - 1945
- 9 Baracken, 1940 - 1944
- 10 Baracken, 1940 - 1945
- 11 Baracken, 1940 - 1945
- 12 Baracken, 1940 - 1945
- 13 Baracken, 1940 - 1945
- 14 Baracken, 1940 - 1945
- 15 Baracken, 1940 - 1945
- 16 Baracken, 1940 - 1945
- 17 Baracken, 1940 - 1945
- 18 Baracken, 1940 - 1945
- 19 Baracken, 1940 - 1945
- 20 Baracken, 1940 - 1944
- 21 Baracken, 1940 - 1944
- 22 Baracken, 1940 - 1944
- 54 Hofgebäude, 1955 - 1985
- Werkstatt, 1985 - 2019
- 55 Schweinstall, 1955 - 1983
- Büroräume, 1983 - 2019
- 57 Scheune, 1895 - 2000
- Maschinenreparaturwerkstatt, 2000 - 2019
- 58 Wohnhaus Im Oester 57, 1895 - 2019
- 59 Wohnhaus Im Oester 57, 1895 - 2019
- 60 Scheune, 1895 - 1985
- Kfz-Handel, 1985 - 2019
- 61 Scheune, 1978 - 1985
- Kfz-Handel, 1985 - 2019
- 73 Hofgebäude, 1880 - 1936+
- 75 Scheune, 1944 - 1966
- Garage für Omnibusse, 1966 - 1971
- Kfz-Pflege, Airbrush-Arbeiten, 1993 - 2019
- Kfz-Werkstatt für Omnibusse mit 2 Abschmiergruben, 1971 - 1993
- 77 Hofgebäude, 1880 - 1936+
- 80 Hofgebäude, 1880 - 1936+
- 85 Wohnhaus, 1880 - 1945
- 86 Wohnhaus Marienfelder Str. 378, 1955 - 2019
- 89 Wohnhaus Zeppelinstr. 25-27, 1955 - 2019
- 90 Nebengebäude Zeppelinstr. 25-27, 2005 - 2019
- 91 Wohnhaus Zeppelinstr. 29-31, 1955 - 2019
- 92 Nebengebäude Zeppelinstr. 29-31, 2005 - 2019
- 93 Nebengebäude Zeppelinstr. 29-31, 1990 - 2005
- 95 Wohnhaus Zeppelinstr. 33-35, 1955 - 2019
- 96 Wohnhaus Parsevalstr. 1-3, 1955 - 2019
- 97 Nebengebäude Parsevalstr. 1-3, 1990 - 2019
- 98 Nebengebäude Zeppelinstr. 33-35, 1990 - 2019
- 99 Wohnhaus Parsevalstr. 5-7, 1955 - 2019
- 100 Nebengebäude Parsevalstr. 5-7, 2011 - 2019*
- 101 Wohnhaus Parsevalstr. 9-11, 1955 - 2019
- 102 Nebengebäude Parsevalstr. 9-11, 2011 - 2019
- 103 Nebengebäude Parsevalstr. 13-15, 2005 - 2019
- 104 Wohnhaus Parsevalstr. 13-15, 1955 - 2019
- 105 Wohnhaus Parsevalstr. 38, 1965 - 2019
- 106 Nebengebäude Parsevalstr. 38, 2005 - 2019
- 107 Nebengebäude, 2000 - 2017*
- 108 Wohnhaus Parsevalstr. 34-36, 1955 - 2019
- 109 Nebengebäude Parsevalstr. 32-34, 1990 - 2019
- 110 Wohnhaus Parsevalstr. 30-32, 1955 - 2019
- 111 Nebengebäude Parsevalstr. 28-30, 1990 - 2019
- 112 Wohnhaus Parsevalstr. 26-28, 1955 - 2019
- 113 Nebengebäude Parsevalstr. 24-26, 1990 - 2019
- 114 Wohnhaus Parsevalstr. 22-24, 1955 - 2019
- 115 Nebengebäude Parsevalstr. 20-22, 1990 - 2019
- 116 Wohnhaus Parsevalstr. 18-20, 1955 - 2019
- 117 Nebengebäude Parsevalstr. 16-18, 1990 - 2019
- 118 Wohnhaus Parsevalstr. 14-16, 1955 - 2019
- 119 Nebengebäude Parsevalstr. 12-14, 1990 - 2019
- 120 Wohnhaus Parsevalstr. 10-12, 1955 - 2019
- 121 Nebengebäude Parsevalstr. 8-10, 1990 - 2019
- 122 Wohnhaus Parsevalstr. 6-8, 1955 - 2019
- 123 Nebengebäude Parsevalstr. 4-6, 1990 - 2019
- 124 Wohnhaus Parsevalstr. 2-4, 1955 - 2019
- 125 Nebengebäude Parsevalstr. 2, 2005 - 2019
- 126 Nebengebäude, 1965
- 127 Nebengebäude Zeppelinstr. 20, 2011 - 2019
- 128 Wohnhaus Zeppelinstr. 18-20, 1955 - 2019
- 129 Nebengebäude Zeppelinstr. 16-18, 2005 - 2019
- 130 Wohnhaus Zeppelinstr. 14-16, 1955 - 2019
- 131 Nebengebäude Zeppelinstr. 12-14, 2005 - 2019
- 132 Wohnhaus Zeppelinstr. 10-12, 1955 - 2019

Wohnhäuser und Nebengebäude

- 133 Nebengebäude Zeppelinstr. 6-10, 2005 - 2019
- 134 Wohnhaus Zeppelinstr. 6-8, 1955 - 2019
- 135 Nebengebäude Zeppelinstr. 2-4, 2005 - 2019
- 136 Wohnhaus Zeppelinstr. 2-4, 1955 - 2019
- 137 Nebengebäude Zeppelinstr. 1, 2011 - 2019
- 138 Wohnhaus Zeppelinstr. 1-3, 1955 - 2019
- 139 Nebengebäude Zeppelinstr. 3-5, 1990 - 2019
- 140 Wohnhaus Zeppelinstr. 5-7, 1955 - 2019
- 141 Nebengebäude Zeppelinstr. 7-9, 2005 - 2019
- 142 Wohnhaus Zeppelinstr. 9-11, 1955 - 2019
- 143 Nebengebäude 11-13, 2005 - 2019
- 144 Wohnhaus Zeppelinstr. 13-15, 1955 - 2019
- 145 Nebengebäude Zeppelinstr. 15-17, 2005 - 2019
- 146 Wohnhaus Zeppelinstr. 17-19, 1955 - 2019
- 147 Nebengebäude Zeppelinstr. 19-21, 1990 - 2019
- 148 Wohnhaus Zeppelinstr. 21-23, 1955 - 2019
- 149 Nebengebäude Zeppelinstr. 23, 2011 - 2019

Sozial- und Sporteinrichtungen

- 1 Gebäude Sportplatz, 1978 - 2018*
- 2 Sportplatzanlage, 1990 - 2000*
- 3 Gebäude Sportplatz, 1990 - 2014*
- 32 Vereinshaus, 1978
- 33 Sports Shelter, 1978 - 1983
- 34 Container, 1995 - 2002
- 40 Sporthalle, 1989 - 2018
- 41 Sporthalle, 2005 - 2018
- 45 Sportanlage Im Oester, 2014 - 2018
- 47 Jugendclub, 2005 - 2014

Sonstige Gebäude und Anlagen

- 38 Kamin, 1989 - 2019
- 49 Garage, 2005 - 2019
- 50 Garage, 2005 - 2019
- 65 Geräteschuppen, 1965 - 1973
- 83 2 Garagen mit Abstellraum, 1979 - 2019

unbekannte Objekte

- 4 unbekannt, 1955 - 1974
- 5 unbekannt, 1955 - 1965
- 6 unbekannt, 1955
- 7 unbekannt, 1955 - 1974
- 27 unbekannt, 1987 - 2017
- 28 unbekannt, 1978 - 1990
- 29 unbekannt, 1987 - 1990
- 30 unbekannt, 1990
- 31 unbekannt, 1990 - 1995
- 35 unbekannt, 1978
- 36 unbekannt, 1978
- 37 unbekannt, 1978
- 43 unbekannt, 2014
- 44 unbekannt, 2005 - 2011
- 48 unbekannt, 2011
- 52 unbekannt, 1978
- 62 unbekannt, 1944
- 63 unbekannt, 1955
- 64 unbekannt, 1955 - 1968
- 66 unbekannt, 1965
- 67 unbekannt, 1955 - 1965
- 68 unbekannt, 1955 - 1965
- 70 unbekannt, 2014 - 2019
- 71 unbekannt, 2011 - 2014
- 72 unbekannt, 1995 - 2017
- 88 unbekannt, 2011 - 2019

* Nur im Lageplan dokumentiert
* Nur im Luftbild dokumentiert

Aktueller Gebäudebestand 2019

Gleisanlage

Verfüllung

V1 ehemaliges Wasserbecken

unsystematische Ablagerung

U1 Verbrennungsmulden, 1965
U2 Zwischenlagerung von Müll, 2015

verfüllte Bombentrichter

Grenze der Untersuchungsgebiete

Koordinatensystem:
ETRS_1989_UTM_Zone_32N

Kartengrundlagen:
- Land NRW (2017)
- Datenlizenz Deutschland - Namensnennung - Version 2.0
(www.govdata.de/dl-de/by-2-0)
- Datensatz (URI): <https://registry.gdi.de.org/id/de.nw/DGK5>

Gewerbepark
Flugplatz Gütersloh GmbH

Historische Erkundung
Nebenflächen ehem. Flugplatz Gütersloh
- Gebäude und Anlagen, Verfüllungen,
unsystematische Ablagerungen -

Maßstab 1 : 1.500


Herne, März 2019

Anlage 3


Z.-Nr.: 494_HE_3_5

Plan-Zentrum
Umwelt

GmbH für ökologische
Planung & Geotechnik

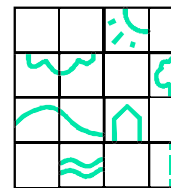

Straburger Str. 38
44623 Herne
Tel.: (02323) 36 455 0
Fax: (02323) 36 455 10
email@plan-zentrumumwelt.de

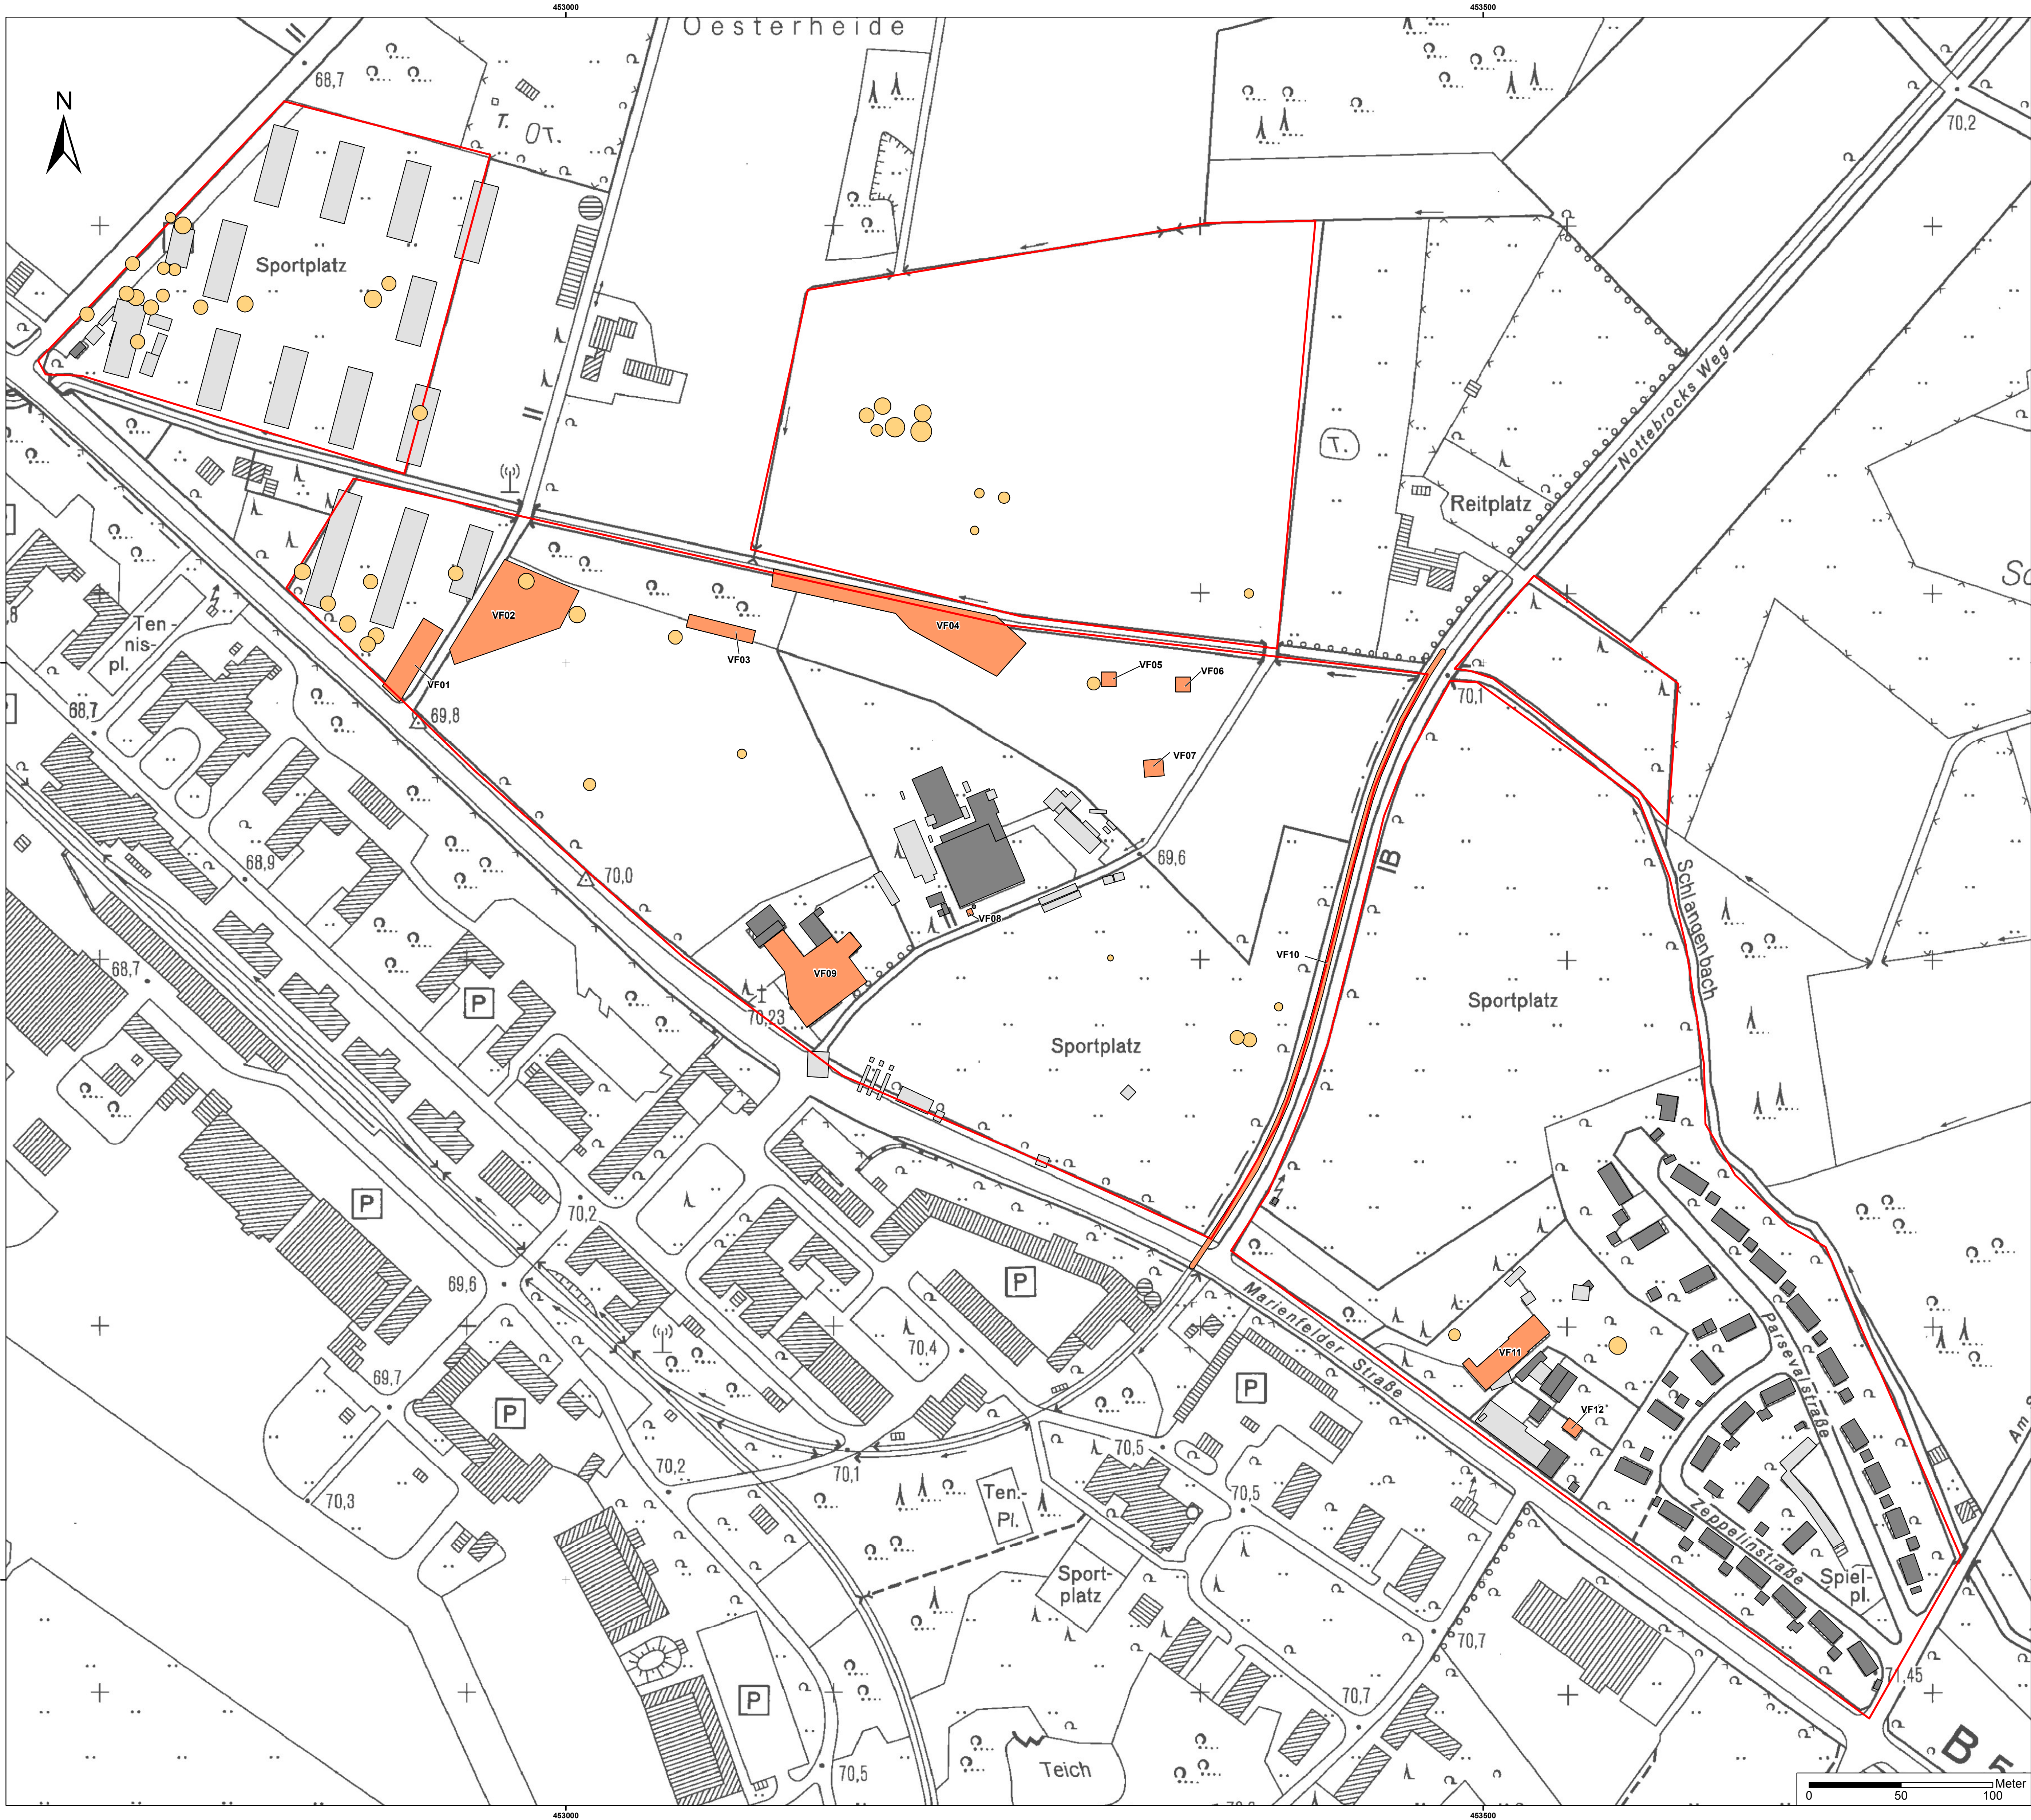

Legende

Altlastverdächtige Flächen und Verdachtsflächen schädlicher Bodenveränderungen

VF01 Verfüllung [V1]
VF02 Brandplatz [U1]
VF03 -
VF07 Stellungsgebiete [24-26]
VF08 Einfüllbereich Heizöltank [39]
VF09 Kfz-Handel und -Service [53, 54, 60, 61], Maschinenreparaturwerkstatt [57]
VF10 Gleisanlage mit Gleisbett
VF11 Kfz-Werkstatt [74, 75] mit Eigenverbrauchstankstelle [76]
VF12 Garage mit Arbeitsgrube [84]

verfüllte Bombentrichter

Ehemaliger Gebäudebestand

Aktueller Gebäudebestand 2018

Grenze der Untersuchungsgebiete

Koordinatensystem:
ETRS_1989_UTM_Zone_32N

Kartengrundlagen:
- Land NRW (2017)
- Datenlizenz Deutschland - Namensnennung - Version 2.0
(www.govdata.de/dl-de/by-2-0)
- Datensatz (URI): <https://registry.gdi.de.org/id/de.nw/DGK>

**Gewerbepark
Flugplatz Gütersloh GmbH**

**Historische Erkundung
Nebenflächen ehem. Flugplatz Gütersloh
- Altlastverdächtige Flächen und Verdachts-
flächen schädlicher Bodenveränderungen -**

Maßstab 1 : 1.500

Herne, März 2019

Anlage 4

Z.-Nr.: 494_HE_4_6

Plan-Zentrum
Umwelt

GmbH für ökologische
Planung & Geotechnik

Straßburger Str. 38
44623 Herne
Tel.: (02323) 36 455 0
Fax: (02323) 36 455 10
email@plan-zentrumumwelt.de