


STADT HARSEWINKEL:
VORHABENBEZOGENER BEBAUUNGSPLAN NR. 90
"In de Wiese"
HIER: VORHABEN- UND ERSCHLIESSUNGSPLAN

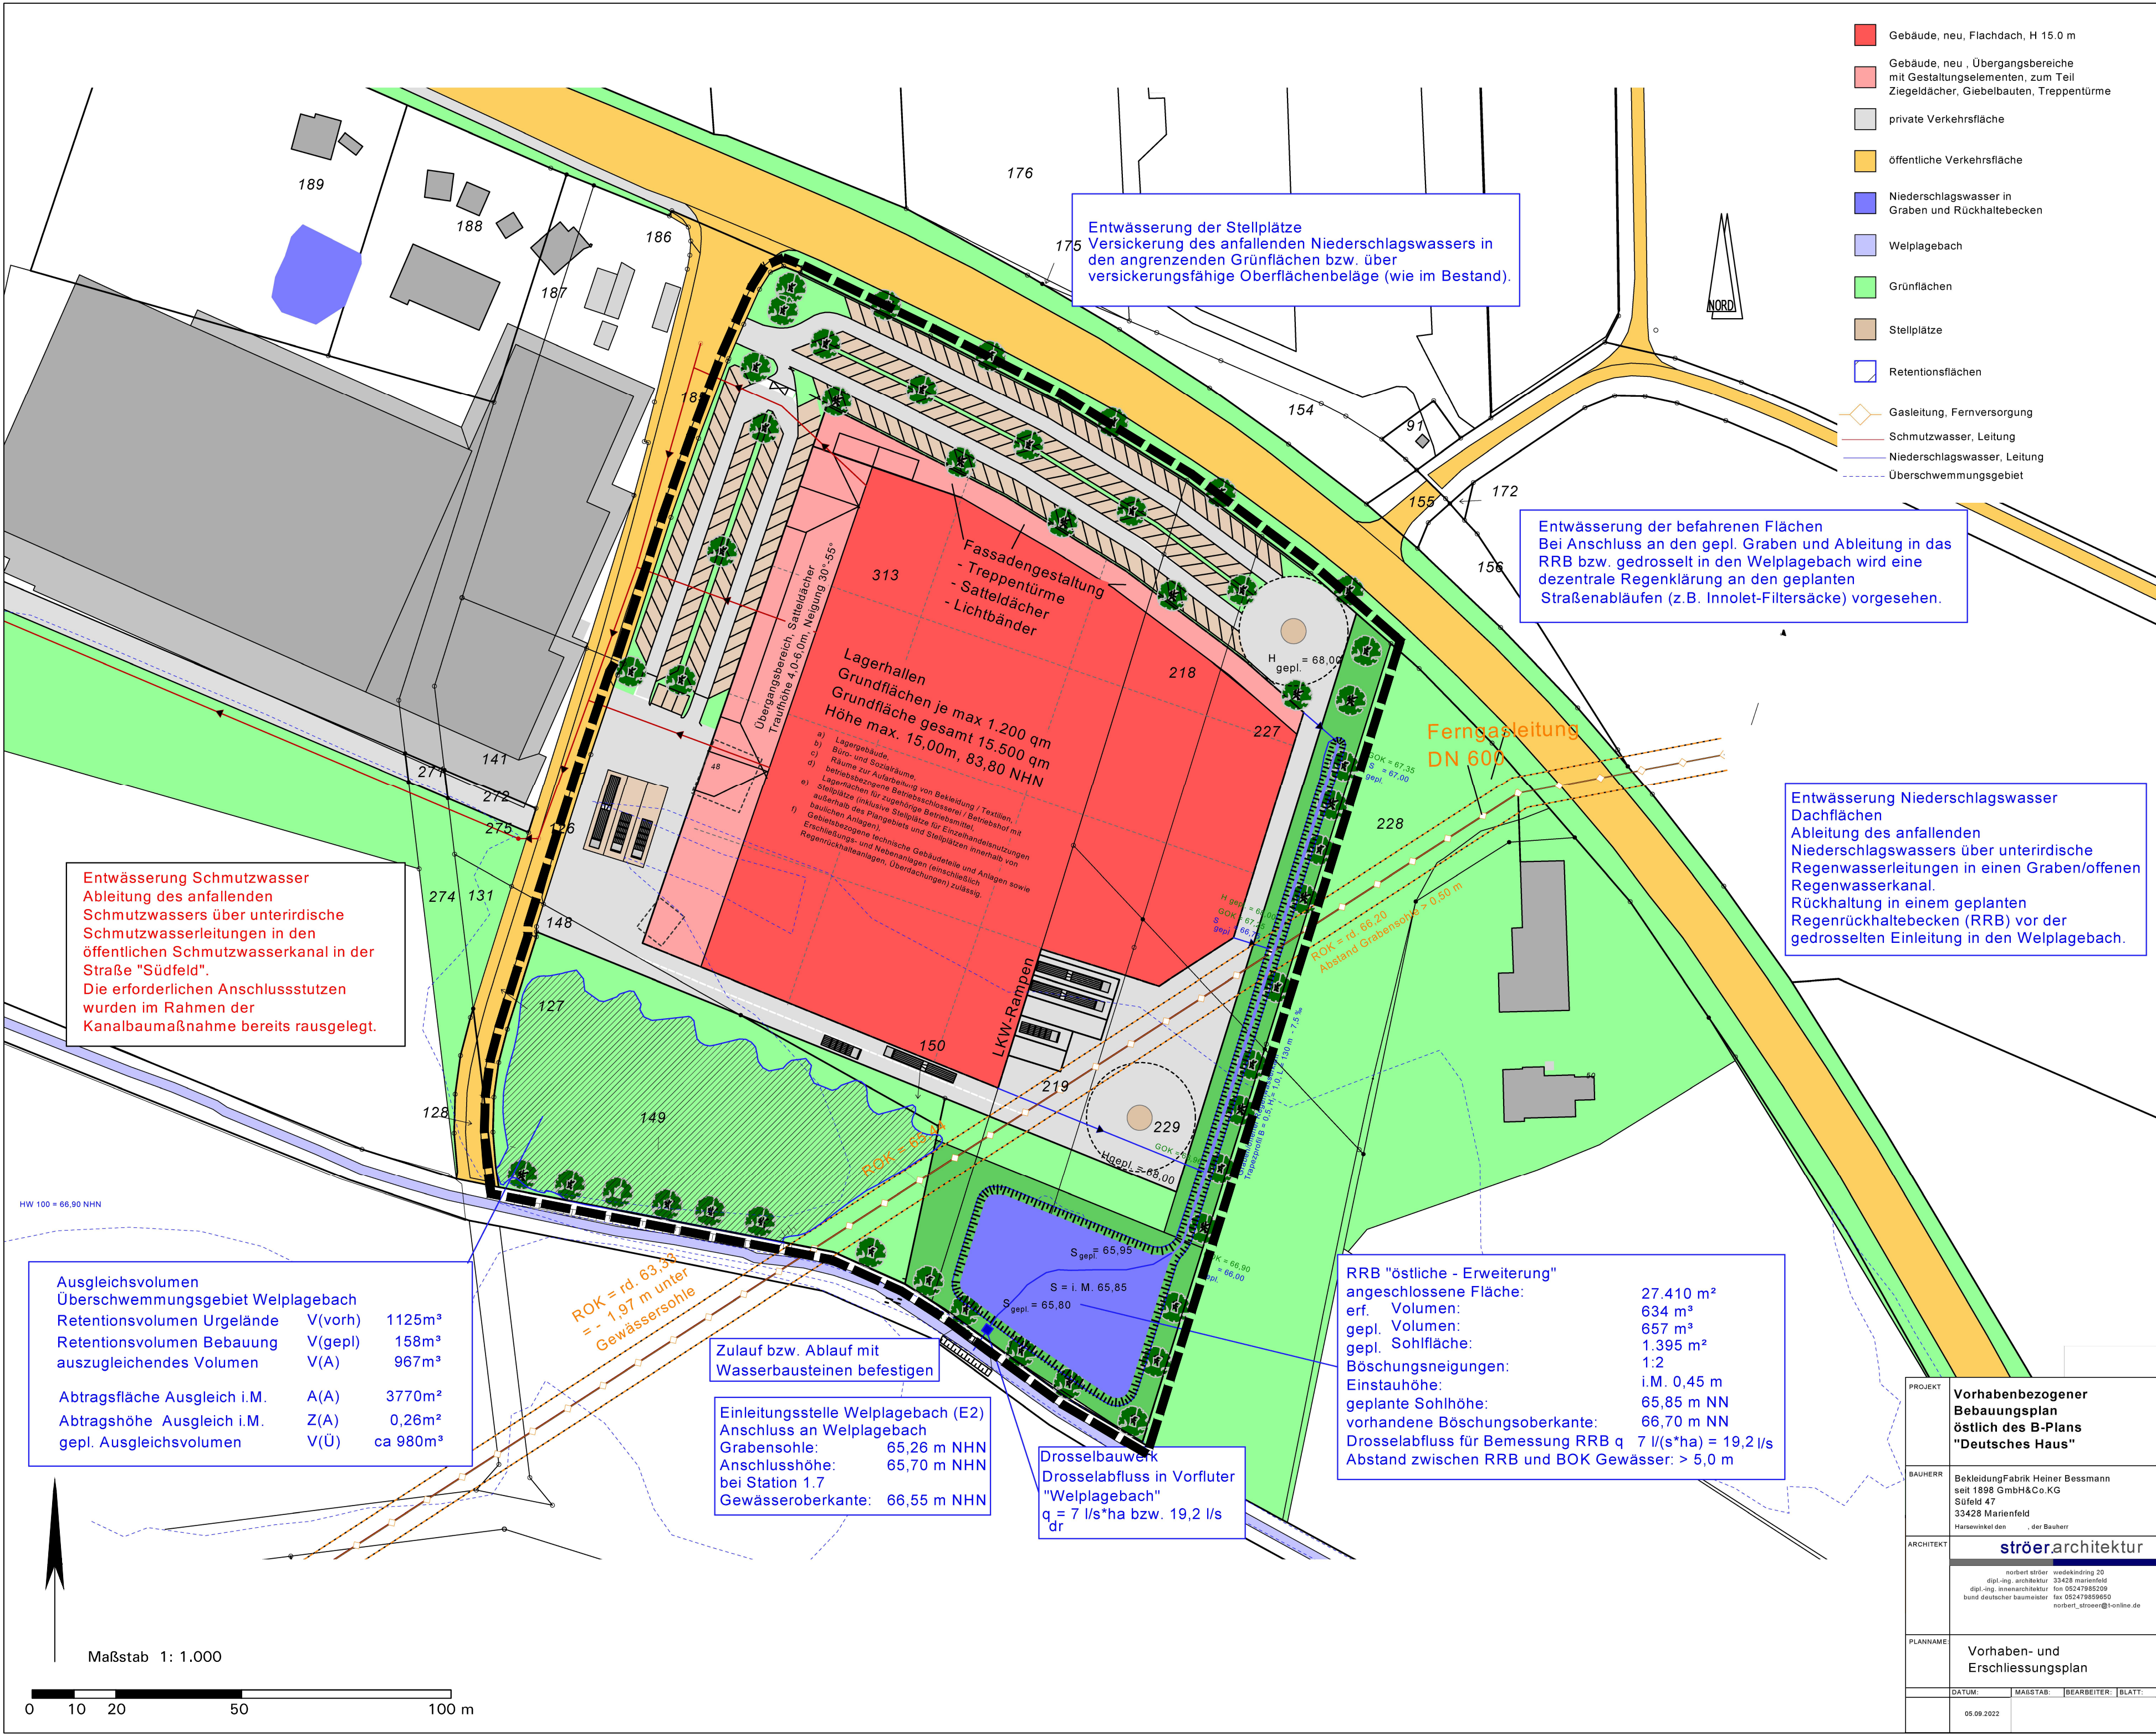

Aufstellungsbeschluss gemäß § 2(1) BauGB	Frühzeitige Beteiligung gemäß §§ 3(1), 4(1) BauGB	Öffentliche Auslegung gemäß §§ 3(2), 4(2) BauGB	Satzungsbeschluss gemäß § 10(1) BauGB	Bekanntmachung gemäß § 10(3) BauGB
Die Aufstellung des vorhabenbezogenen Bebauungsplans ist gemäß § 2(1) BauGB vom Rat der Stadt Harsewinkel am beschlossen worden. Dieser Beschluss ist am ortsüblich bekannt gemacht worden.	Nach ortsüblicher öffentlicher Bekanntmachung am wurde die frühzeitige Information und Beteiligung der Öffentlichkeit gemäß § 3(1) BauGB durchgeführt durch öffentliche Auslegung vom bis Die Behörden und sonstigen Träger öffentlicher Belange wurden mit Schreiben vom gemäß § 4(1) BauGB beteiligt.	Der vorhabenbezogene Bebauungsplan wurde als Entwurf mit Begründung etc. zur öffentlichen Auslegung bestimmt mit Beschlussfassung vom Nach ortsüblicher öffentlicher Bekanntmachung am hat der Plan-Entwurf mit Begründung etc. gemäß § 3(2) BauGB vom bis öffentlich ausgelegt. Die Behörden und sonstigen Träger öffentlicher Belange wurden mit Schreiben vom gemäß § 4(2) BauGB beteiligt.	Der vorhabenbezogene Bebauungsplan wurde vom Rat der Stadt Harsewinkel gemäß § 10(1) BauGB am mit seinen planungs- und bauordnungsrechtlichen Festsetzungen als Satzung beschlossen.	Der Beschluss des vorhabenbezogenen Bebauungsplans als Satzung gemäß § 10(1) BauGB ist am ortsüblich gemäß § 10(3) BauGB mit Hinweis darauf bekannt gemacht worden, dass der vorhabenbezogene Bebauungsplan mit Begründung und zusammenfassender Erklärung während der Dienststunden in der Verwaltung zu jedermanns Einsichtnahme bereit gehalten wird. Mit der erfolgten Bekanntmachung ist der vorhabenbezogene Bebauungsplan in Kraft getreten.
Harsewinkel, den	Harsewinkel, den	Harsewinkel, den	Harsewinkel, den	Harsewinkel, den
im Auftrag des Rates der Stadt			im Auftrag des Rates der Stadt	
Bürgermeisterin	Bürgermeisterin	Bürgermeisterin	Bürgermeisterin	Bürgermeisterin

Blatt 1: Vorhabenbezogener Bebauungsplan Nr. 90 „In de Wiese“
Blatt 2: Vorhaben- und Erschließungsplan als Bestandteil des vorhabenbezogenen Bebauungsplans Nr. 90

STADT HARSEWINKEL:
VORHABENBEZOGENER BEBAUUNGSPLAN NR. 90
„IN DE WIESE“
HIER: VORHABEN- UND ERSCHLIESSUNGSPLAN

Land NRW (2018) Datenlizenz Deutschland - ABKern - Version 2.0
(www.govdata.de/dl-de/by-2-0)

Gemarkung Marienfeld
Übersichtskarte: M 1:10.000

0 50 100 m
Katasterkarte im Maßstab 1:1.000
Planformat: 57 cm x 86 cm
Nord

Bearbeitung in Abstimmung mit der Verwaltung:
Tischmann Loh & Partner
Stadtplaner PartGmbH
Berliner Straße 38, 33378 Rheda-Wiedenbrück
Tel. 05242 5509-0, Fax 05242 5509-29

Vorentwurf
Februar 2023
Gez.: Pr
Bearb.: Na, Ti

Pr_20230210_90-VorEntwurf