

Bebauungsplan Nr. 9 1. Änderung u. Ergänzung

Für das Gebiet
Kohlenstraße/ Kupferdreher Straße/
Eichholzstraße

BLATT 3

Amt Hattingen
Gemeinde Winz
Gemarkung Niederwengern Flur 5 u 6
Maßstab 1: 1000

nach den §§ 8 ff. des Bundesbaugesetzes vom 23. 6. 1960 (BGBl. I S. 341) — in Verbindung mit den Vorschriften der Bauordnungsverordnung vom 26. 6. 1962 (BGBl. I S. 429) — § 4 der Durchführungsverordnung zum Bundesbaugesetz vom 29. 11. 1960 (GV. NW. S. 433) und § 103 der Landesbauordnung vom 25. 4. 1962 (GV. NW. S. 373)

Der Bebauungsplan besteht aus 3 Blättern. Blatt 3 Die Änderung bezieht sich nur auf dieses Blatt 3

Hattingen, 30. 9. 1965

Der Amts- und Gemeindevorstand

I. A.
Amtsbaumeister

Dieser Planentwurf gehört zum Bereich des Rates der Gemeinde Winz vom 6. Aug. 1963 nach welchem der Plan als Satzung aufgestellt und zu diesem Zweck ausgestellt werden soll.

Dieser Planentwurf hat gemäß § 7 des Bundesbaugesetzes vom 23. 6. 1960 (BGBl. I S. 341) vom 15. Dez. 1965 bis 17. Jan. 1966 öffentlich ausliegen.
Hattingen, den 18. Jan. 1966

Der Amts- und Gemeindevorstand

I. A.
Amtsbaumeister

Dieser Bebauungsplan ist gemäß § 10 des Bundesbaugesetzes vom 23. 6. 1960 (BGBl. I S. 341) durch den Rat der Gemeinde Winz am 3. März 1966 als Satzung beschlossen worden.
Hattingen, den 3. 3. 1966

Dieser Bebauungsplan ist gemäß § 11 des Bundesbaugesetzes vom 23. 6. 1960 (BGBl. I S. 341) mit Verfügung vom 19. 5. 1967 Az. 10-125.4 (Winz 9) Essen-Ruhr, den 19. 5. 1967

L. S. gez. Heierhoff
Landesbaubehörde-Ruhr Regierungsbaumeister

Die öffentliche Auslegung des genehmigten Bebauungsplans ist gemäß § 12 des Bundesbaugesetzes vom 23. 6. 1960 (BGBl. I S. 341) in Verbindung mit § 26 der Hauptsatzung der Gemeinde Winz vom 2. 1. 1967 Az. 3-607/65

Dieser Bebauungsplan ist, soweit Verbindungsbezüge berührt werden, gemäß § 188 S. 3 des Bundesbaugesetzes vom 23. 6. 1960 (BGBl. I S. 341) mit Schreiben vom 31. 1. 1967 Az. 3-607/65

Der Amts- und Gemeindevorstand
Im Auftrage
gez. Born
Amtsbaumeister

Die Richtigkeit der kartographischen Darstellung des genehmigten Zustandes und die Übereinstimmung der Bestandsangaben des Landesverwaltungsamtes mit der Öffentlichkeit werden hiermit bescheinigt.
Winz, den 6. Aug. 1965

Öffentlich bestellter Vermessungsingenieur

Die technische Richtigkeit des Planentwurfs.
Hattingen, den 30. 9. 1965

Architekt:

Dieser Entwurf gehört zum Beschluß des Rates der Gemeinde Winz vom 22. April 1968 nach welchem dieses Blatt des Bebauungsplanes Nr. 9 geändert und ergänzt werden soll.

gez. Homann gez. Wüller gez. Weller
Bürgermeister Gemeindevorsteher Schriftführer

Dieser Planentwurf hat gemäß § 2 (6) des Bundesbaugesetzes vom 23. 6. 1960 (BGBl. I S. 341) vom 27. Mai 1968 bis 26. Juni 1968 öffentlich ausliegen.
Hattingen, den 1. Juli 1968

Der Amts- und Gemeindevorstand
I. A. L. S.
Amtsbaumeister

Die Änderung und Ergänzung des Bebauungsplan Nr. 9 ist gemäß § 10 des Bundesbaugesetzes vom 23. 6. 1960 (BGBl. I S. 341) durch den Rat der Gemeinde Winz am 12. 12. 1968 als Satzung beschlossen worden.
Hattingen, den 12. 12. 1968

gez. Homann gez. Wüller gez. Weller
Bürgermeister Gemeindevorsteher Schriftführer


Die öffentliche Auslegung der genehmigten Änderung und Ergänzung des Bebauungsplanes ist gemäß § 12 des Bundesbaugesetzes vom 23. 6. 1960 (BGBl. I S. 341) in Verbindung mit § 26 der Hauptsatzung der Gemeinde Winz vom 25. 11. 1959 ortsüblich bekanntgemacht worden.
Hattingen, den 19. 4. 1969

Diese Änderung und Ergänzung des Bebauungsplanes Nr. 9 ist gemäß § 11 des Bundesbaugesetzes vom 23. 6. 1960 (BGBl. I S. 341) mit Verfügung vom 20. 3. 1969 genehmigt worden.
Essen, den 20. 3. 1969 Az. 10-125.4 (Winz 9)

J. A. Amft
Landesbaubehörde-Ruhr Oberregierungs- und -baumeister

Vermerk: Es gilt die Bauordnungsverordnung (Bundesgesetzblatt I S. 429)

Der Amts- und Gemeindevorstand
I. A. L. S.
Amtsbaumeister

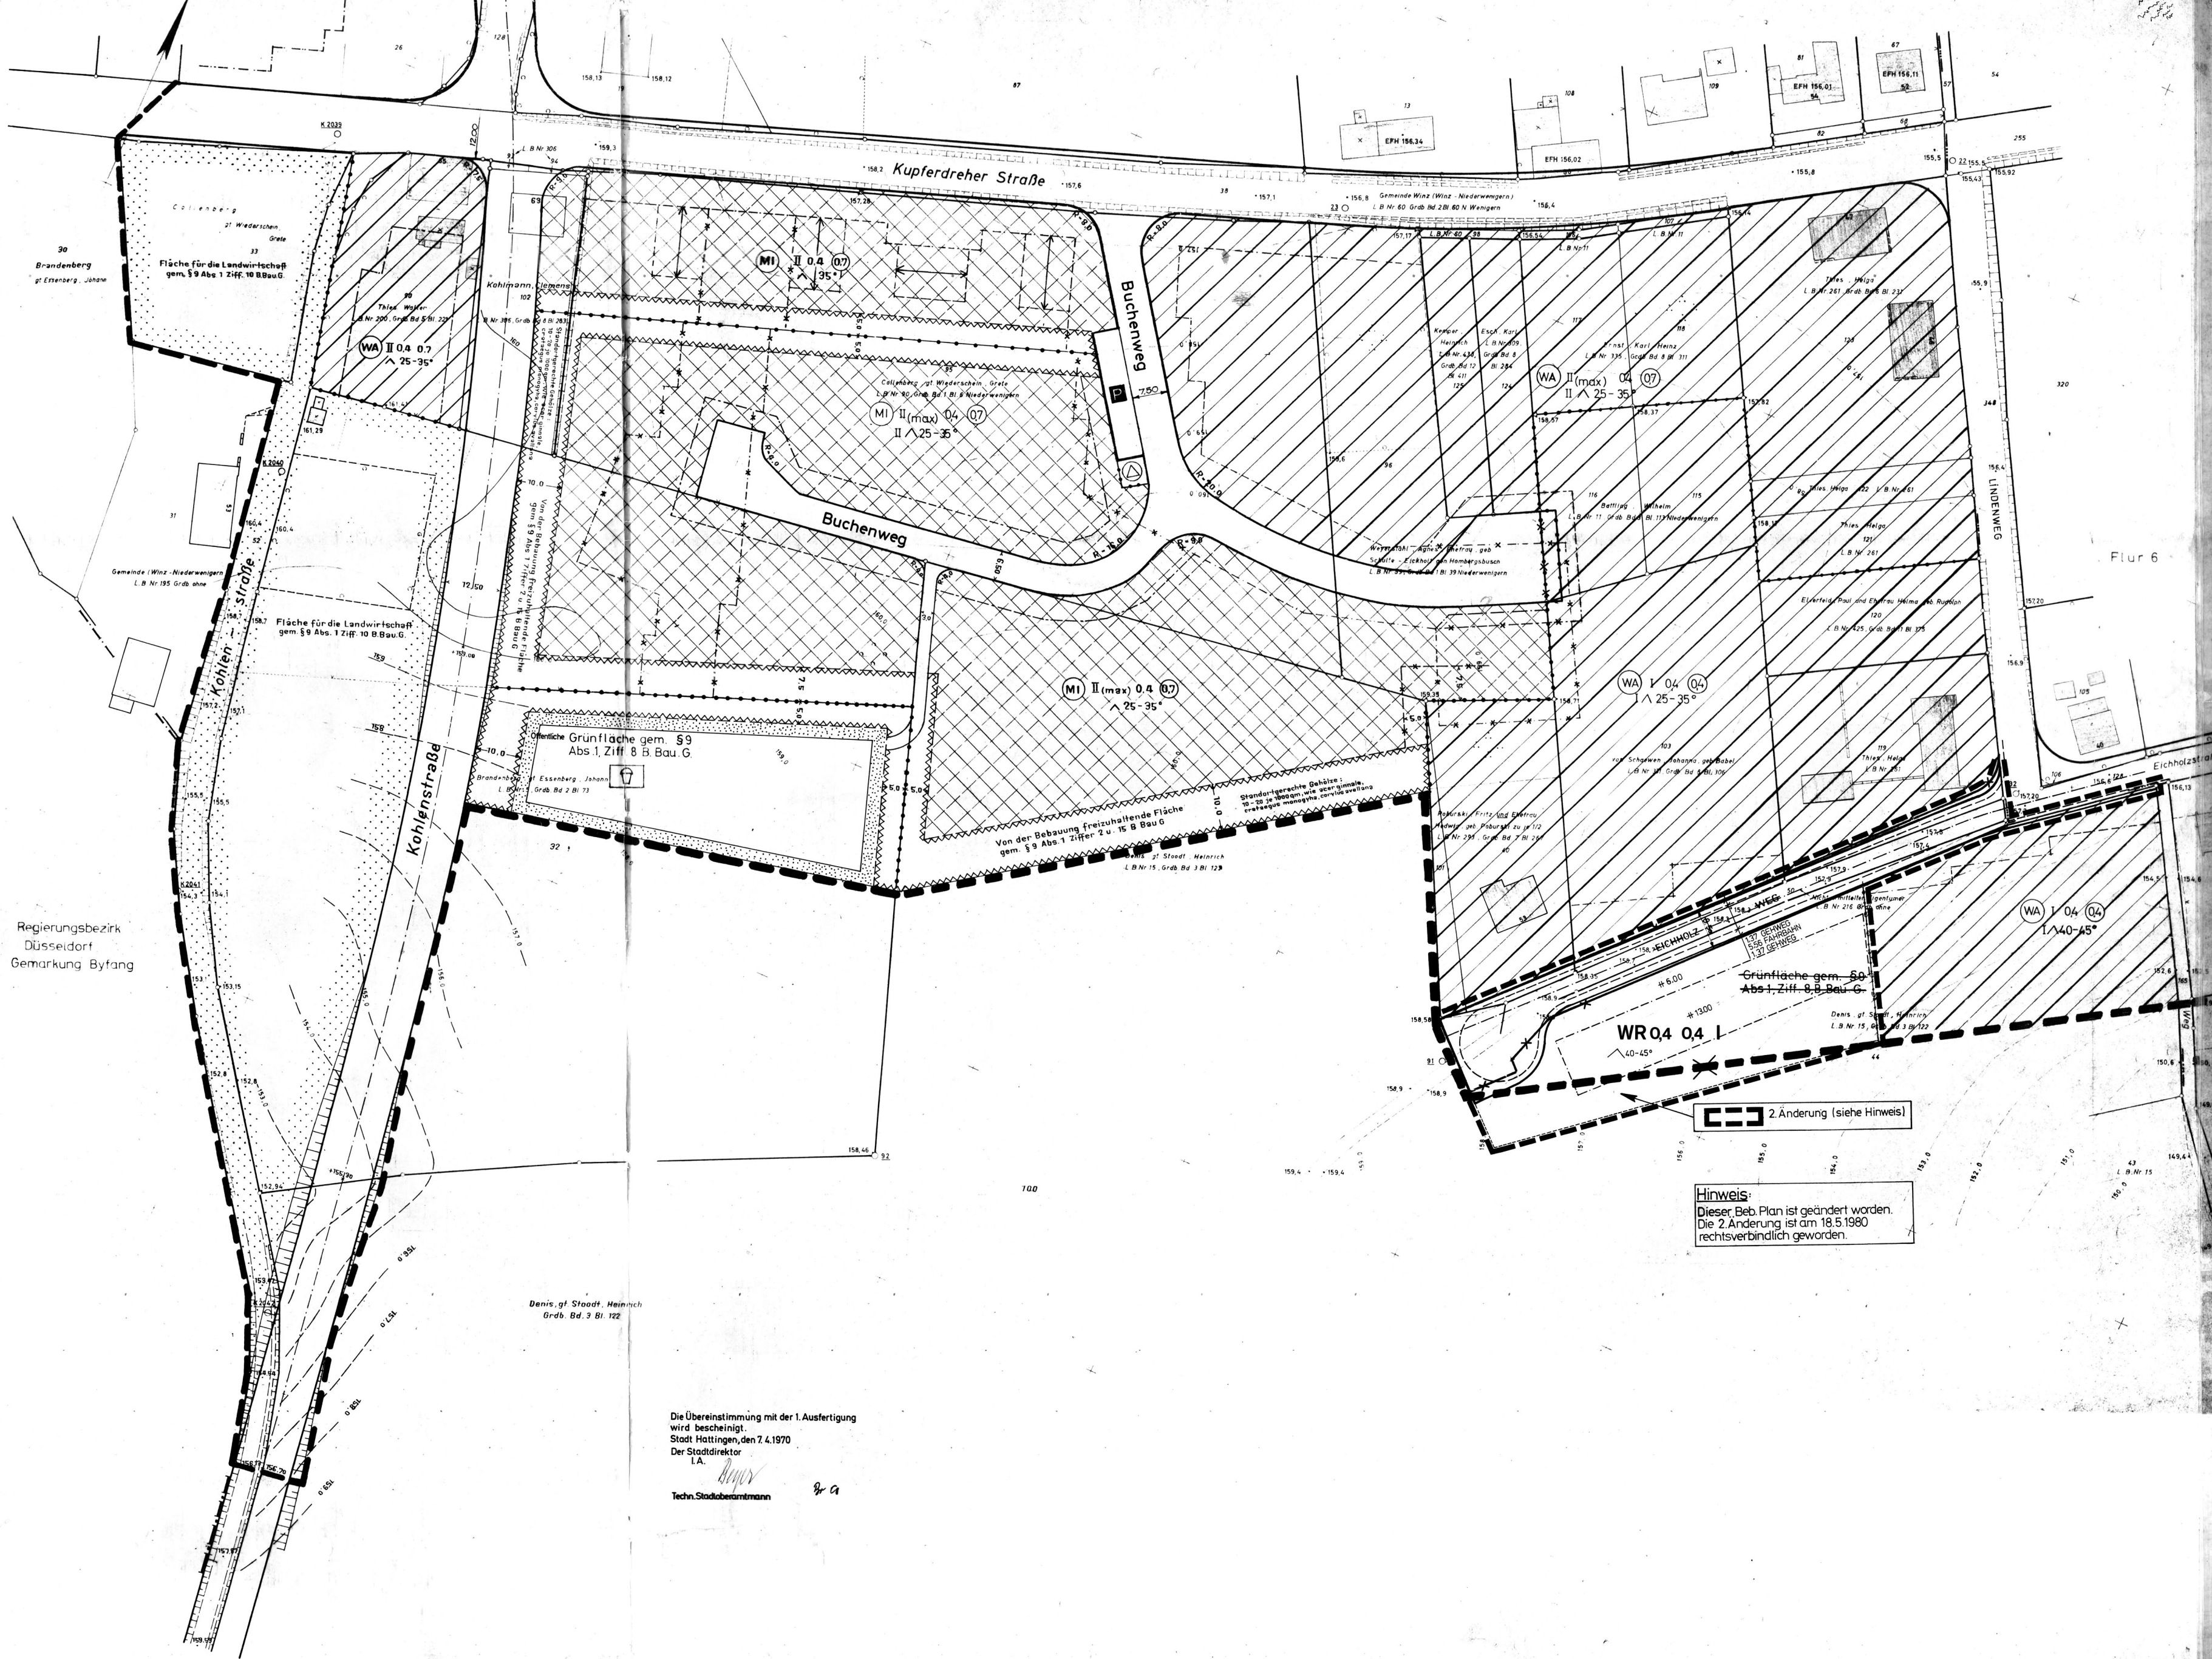

Hinweis:
Dieser Bebauungsplan ist geändert worden.
Die 2. Änderung ist am 18. 5. 1980 rechtsverbindlich geworden.

Die Übereinstimmung mit der 1. Ausfertigung wird bescheinigt.
Stadt Hattingen, den 7. 4. 1970
Der Stadtdirektor
I. A.

Techn. Stadtbauamt