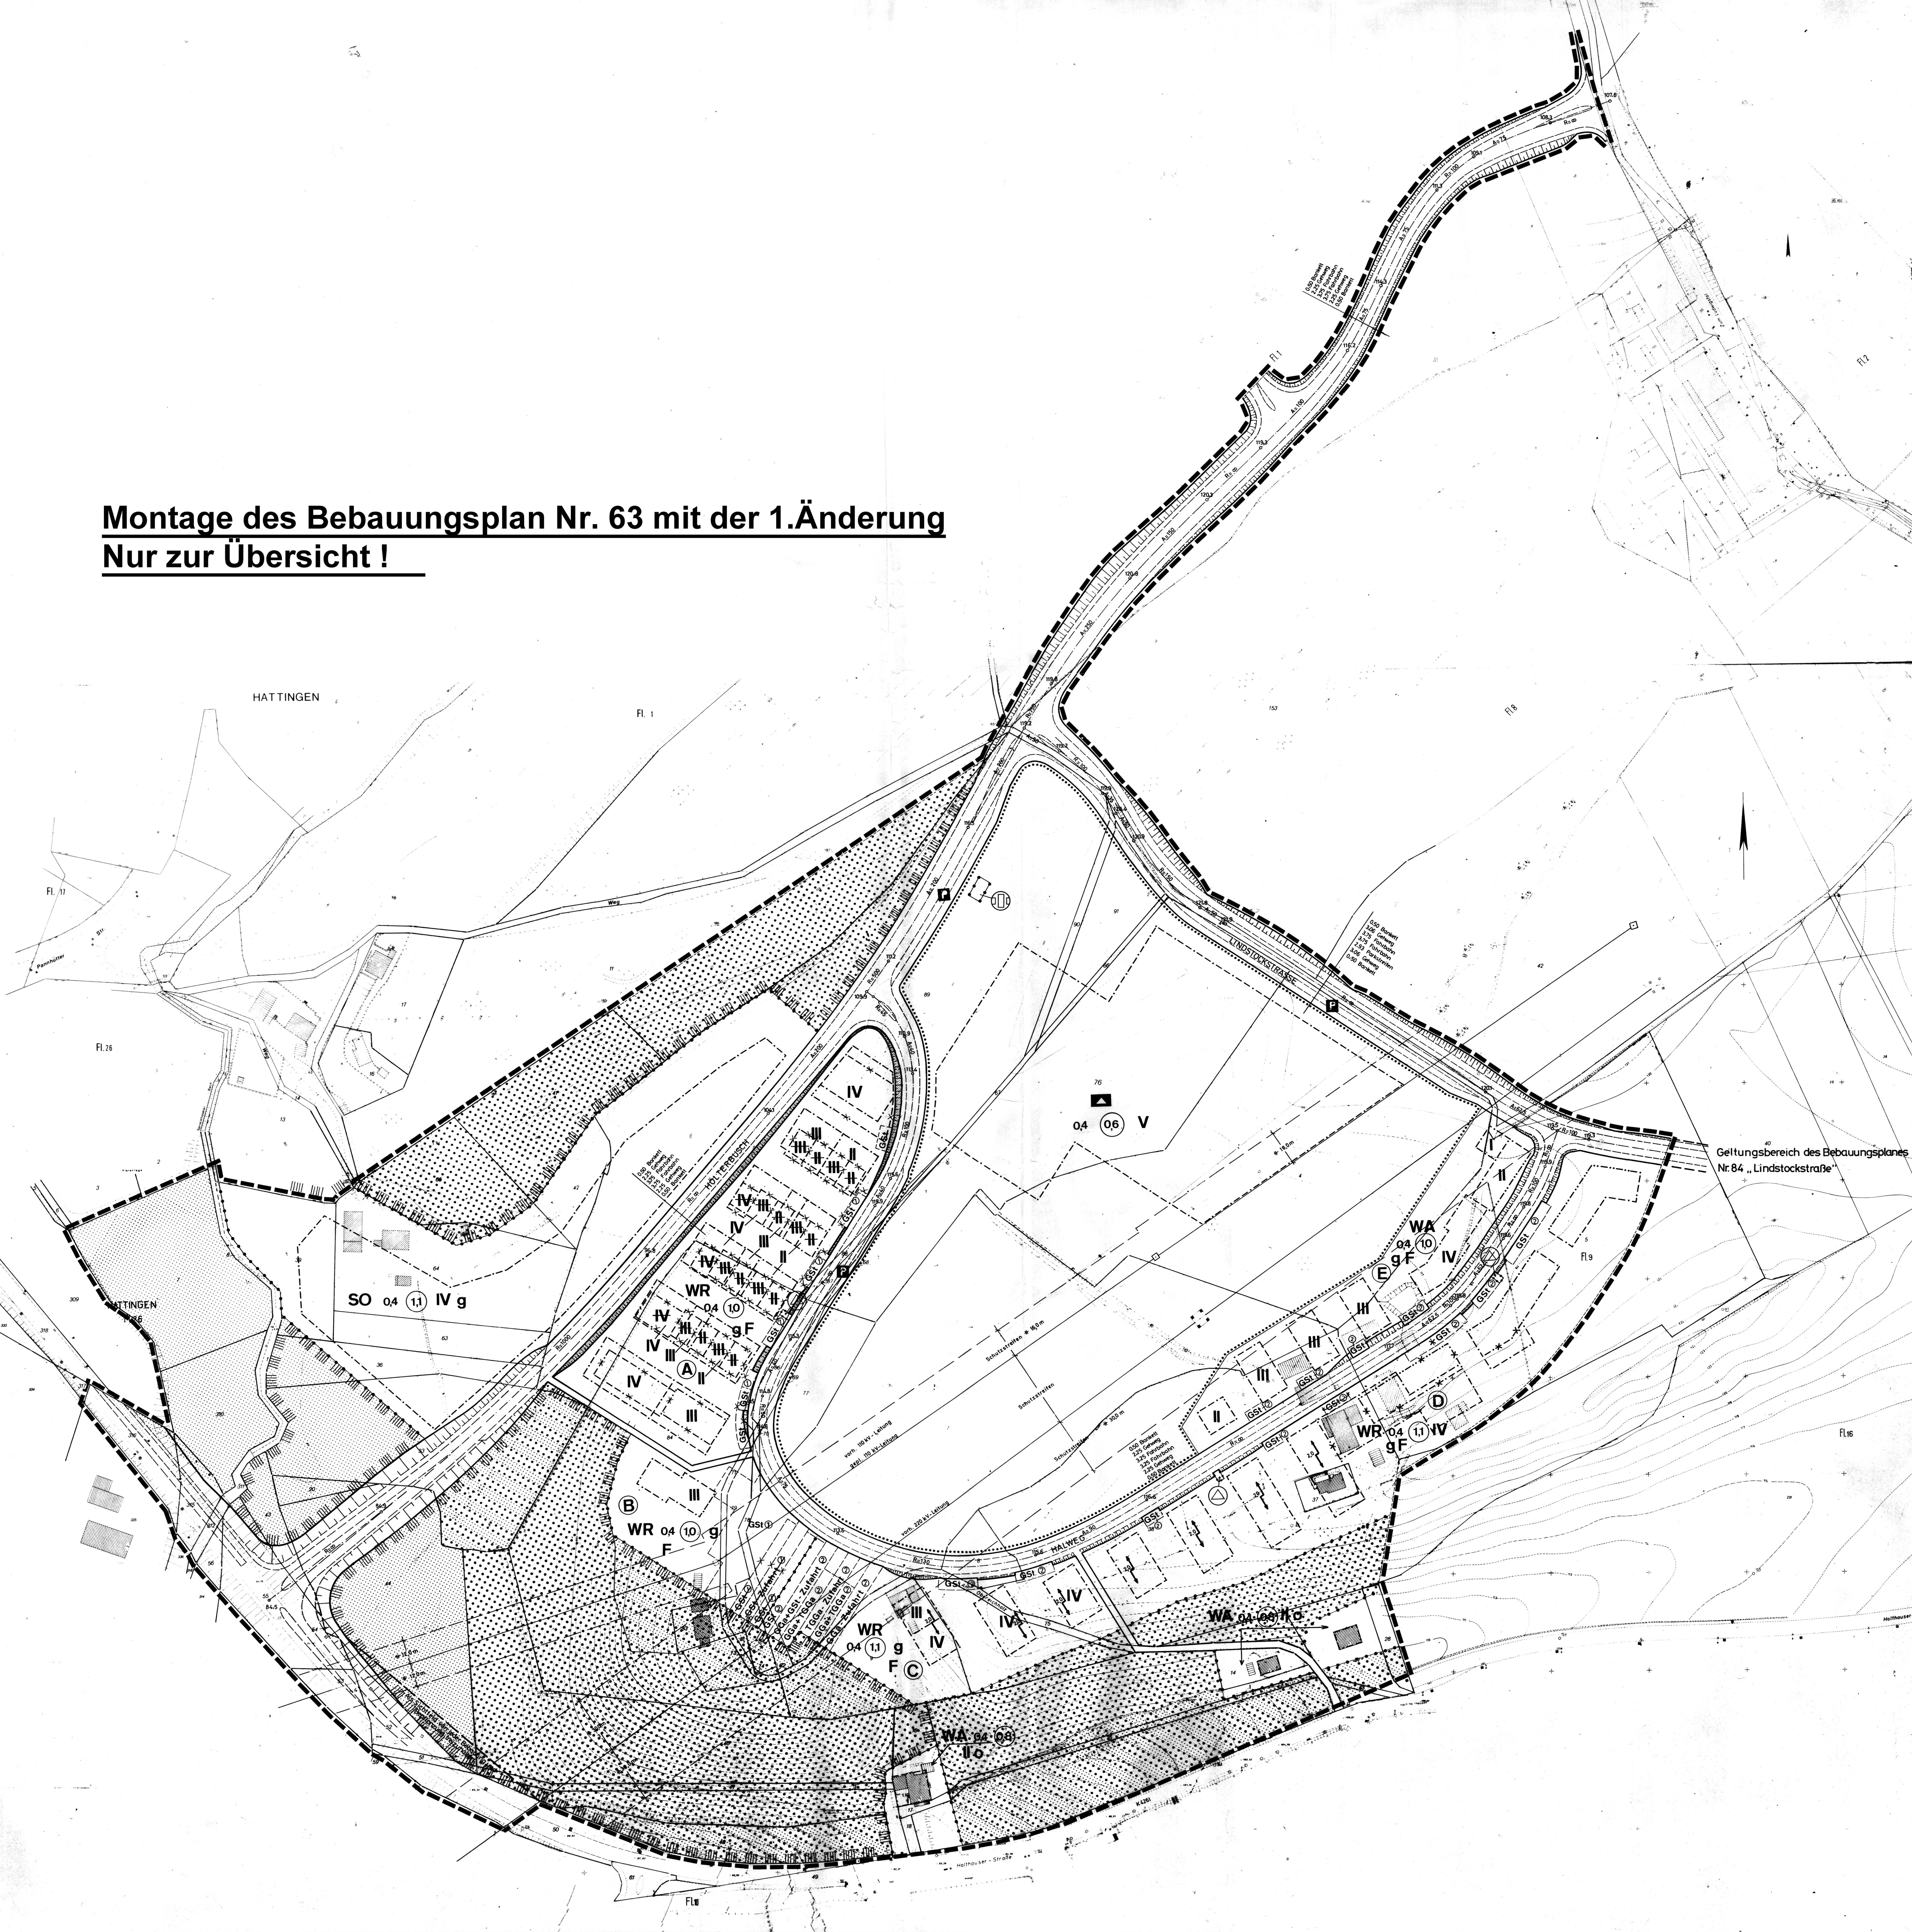


Montage des Bebauungsplan Nr. 63 mit der 1.Änderung
Nur zur Übersicht !

[illegible]