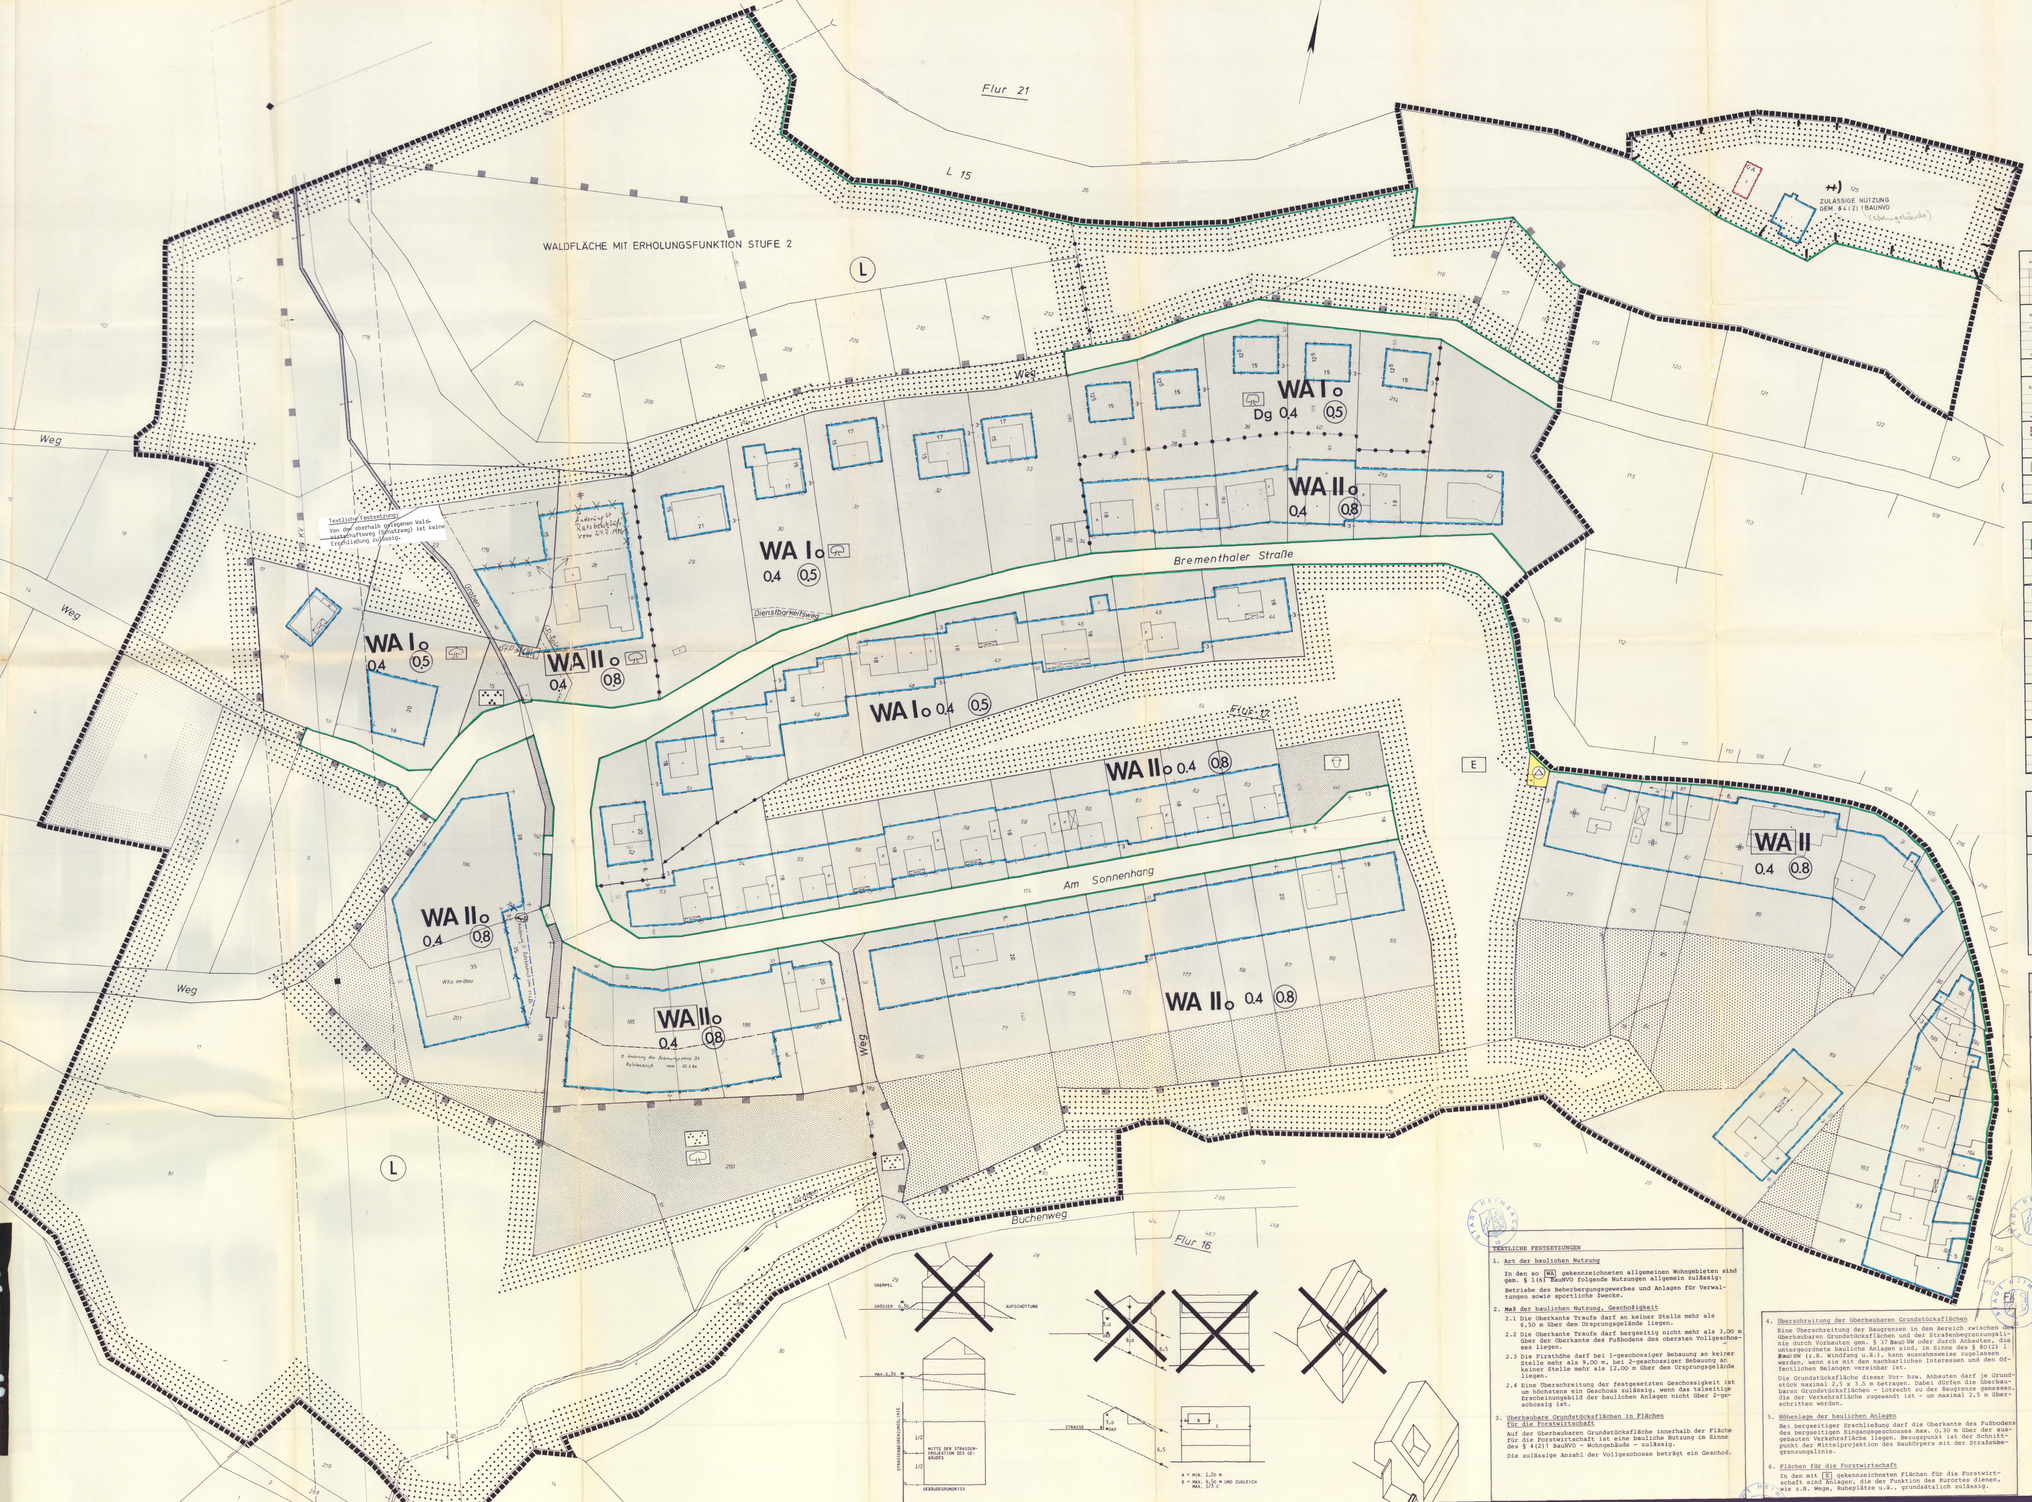

ART DER BAULICHEN NUTZUNG (§ 9 (1) 1 BBAUG)	
WA	ALLGEMEINE WOHNGEBIETE

MASS DER BAULICHEN NUTZUNG (§ 9 (1) 1 BBAUG)			
z.B. II	ALS HÖCHSTGRENZE	ZAHL DER VOLLGESCHOSSE	
z.B. 0,4	GRUNDFLÄCHENZAHL	z.B. (0,8)	GESCHOßFLÄCHENZAHL
	ABGRENZUNG UNTERSCHIEDLICHER NUTZUNG ODER ABGRENZUNG DES MASSES DER NUTZUNG INNERHALB EINES BAUGEBIETES		

BAUWEISE, ÜBERBAUBARE GRUNDSTÜCKSFLÄCHEN (§ 9 (1) 2 BBAUG)	
o	OFFENE BAUWEISE
	BAUGRENZE
	ÜBERB. GRUNDSTÜCKSFLÄCHEN
	FLÄCHEN FÜR NEBENANLAGEN, WIE SPIEL- UND FREIZEITFLÄCHEN SOWIE FLÄCHEN FÜR STELLPLÄTZE UND GARAGEN (§ 9 (1) 4 BBAUG)
GA	GARAGEN
	FLÄCHEN FÜR DEN GEMEINDEBEDARF (§ 9 (1) 5 BBAUG)
S	SCHULE
K	KIRCHE
E	KINDERGARTEN
A	ALTENHEIM
J	JUGENDHEIM, HEIMBERGE
H	HALLENBAD

VERKEHRSFLÄCHEN (§ 9 (1) 11 BBAUG)	
	VERKEHRSFLÄCHEN
	ÖFFENTL. PARKFLÄCHEN
	STRAßENBEGRENZUNGSLINIE, WEGBEGRENZUNGSLINIE, SONSTIGE VERKEHRSFLÄCHEN
FLÄCHEN FÜR AUFSCHÜTTUNGEN, ABGRABUNGEN UND STÜTZMAUERN, SOWIE FÜR DIE STELLUNG DES STRAßENKÖRPERS ERFORDERLICHEN ANLAGEN (§ 9 (1) 26 BBAUG)	
	AUFSCHÜTTUNGEN
	ABGRABUNGEN
	VERBRENNUNGSFLÄCHEN; FLÄCHEN FÜR DIE VERWERTUNG ODER BESEITIGUNG VON ABWÄSSERN UND FESTEN ABFALLSTOFFEN (§ 9 (1) 12, 14 BBAUG)
	UMFORMSTATION
	WASSERSAMMLER
	FLÄCHEN FÜR DIE WASSERWIRTSCHAFT, WASSERFLÄCHEN (§ 9 (1) 16 BBAUG)
	ÖFFENTLICHE GRÜNFLÄCHEN (§ 9 (1) 15 BBAUG)
	SPIELPLATZ
	PARKANLAGE
	~~FRIEDHOF~~
	~~SPORTPLATZ~~
	PRIVATE GRÜNFLÄCHEN: GÄRTEN
FLÄCHEN FÜR DIE LANDWIRTSCHAFT UND FÜR DIE FORSTWIRTSCHAFT (§ 9 (1) 18 BBAUG)	
	FLÄCHEN FÜR DIE LANDWIRTSCHAFT
	FLÄCHEN FÜR DIE FORSTWIRTSCHAFT
E	SIEHE TEXTLICHE FESTSETZUNGEN
	MIT GEH-, FAHR- UND LEITUNGSRECHTEN ZU BELASTENDE FLÄCHEN (§ 9 (1) 21 BBAUG)
	FLÄCHEN FÜR SERVICEWOHNUNGEN, WIE KINDERSPIELPLÄTZE, BESITZWACHSGÄRTEN, STELLPLÄTZE UND GARAGEN (§ 9 (1) 22 BBAUG)
GST	GEMEINSCHAFTSSTELLPLÄTZE
GGA	GEMEINSCHAFTSGARAGEN

~~ANPFLANZUNG VON BÄUMEN UND STRAUCHERN (§ 9 (1) 25 BBAUG)~~	
	BINDUNGEN FÜR BEPFLANZUNGEN UND FÜR DIE ERHALTUNG VON BÄUMEN, STRAUCHERN UND GEWÄSSERN (§ 9 (1) 25 b BBAUG). DER BAUMBESTAND IST ZU ERHALTEN.
	GRENZE DES RÄUMLICHEN GELTUNGSBEREICHES DES BEBAUUNGSPLANES (§ 9 (7) BBAUG)

HINWEIS (§ 9(5) BBAUG)

Das Plangebiet liegt innerhalb der Erdbebenzone 3 nach DIN 4149.

NACHRICHTLICHE ÜBERNAHMEN (§ 9 (6) BBAUG)

KURSBUSSE IM SINNE DES § 2 ABS. 5 PBefG

FLÄCHEN, DIE DEM LANDSCHAFTSSCHUTZ UNTERLIEGEN

DIN 4102 - T10 B 1 - FEUERBELEITUNG MIT SCHUTZSTREIFEN

ZUWEGUNGEN UND ZUFAHRTEN ZUR FREIEN STRECKE DER L 15 SIND NICHT ZULÄSSIG

UNVERBINDLICHE EINTRAGUNGEN

UNVERBINDLICHER PARZELLIERUNGSVORSCHLAG

RAHMENPLÄNE UND UNVERBINDLICHE VORGESCHLAGENE GESTALTUNG

BESTANDSANGABEN

VORHANDENE BEBAUUNG

VORHANDENE GRÜNFLÄCHEN

FLURGRENZEN

TEXTLICHE FESTSETZUNGEN

1. Art der baulichen Nutzung

In den so WA gekennzeichneten allgemeinen Wohngebieten sind gem. § 1(6) BauNVO folgende Nutzungen allgemein zulässig:

Betriebe des Beherbergungsgewerbes und Anlagen für Verwaltungen sowie sportliche Zwecke.

2. Maß der baulichen Nutzung, Geschoßigkeit

2.1 Die Oberkante Traufe darf an keiner Stelle mehr als 6,50 m über den Ursprungsgelände liegen.

2.2 Die Oberkante Traufe darf bergseitig nicht mehr als 3,00 m über der Oberkante des Fußbodens des obersten Vollgeschosses liegen.

2.3 Die Firsthöhe darf bei 1-geschossiger Bebauung an keiner Stelle mehr als 9,00 m, bei 2-geschossiger Bebauung an keiner Stelle mehr als 12,00 m über den Ursprungsgelände liegen.

2.4 Eine Überschreitung der festgesetzten Geschossigkeit ist um höchstens ein Geschoss zulässig, wenn das talseitige Erscheinungsbild der baulichen Anlagen nicht über 2-geschossig ist.

3. Überbaubare Grundstücksflächen in Flächen für die Forstwirtschaft

Auf der überbaubaren Grundstücksfläche innerhalb der Fläche für die Forstwirtschaft ist eine bauliche Nutzung im Sinne des § 4(2) BauNVO - Wohngebäude - zulässig.

Die zulässige Anzahl der Vollgeschosse beträgt ein Geschoß.

4. Überschreitung der überbaubaren Grundstücksflächen

Eine Überschreitung der Baugrenzen in dem Bereich zwischen dem überbaubaren Grundstücksflächen und der Straßenbegrenzungslinie durch Vorbauten gem. § 37 BauO NW oder durch Anbauten, die untergeordnete bauliche Anlagen sind, im Sinne des § 80(2) 1 BauO NW (z.B. Windfang u.ä.), kann ausnahmsweise zugelassen werden, wenn sie mit den nachbarlichen Interessen und den öffentlichen Belangen vereinbar ist.

Die Grundstücksfläche dieser Vor- bzw. Anbauten darf je Grundstück maximal 2,5 x 3,5 m betragen. Dabei dürfen die überbaubaren Grundstücksflächen - betreffs zu der Baugrenze gemessen, die der Verkehrsfläche zugewandt ist - um maximal 2,5 m überschritten werden.

5. Höhenlage der baulichen Anlagen

Bei bergseitiger Erschließung darf die Oberkante des Fußbodens des bergseitigen Eingangsgeschosses max. 0,30 m über der ausgebauten Verkehrsfläche liegen. Bezugspunkt ist der Schnittpunkt der Mittelprojektion des Baukörpers mit der Straßenbegrenzungslinie.

6. Flächen für die Forstwirtschaft

In den mit E gekennzeichneten Flächen für die Forstwirtschaft sind Anlagen, die der Funktion des Forstes dienen, wie z.B. Wege, Ruheplätze u.ä., grundsätzlich zulässig.

GEMÄß § 9 (1) DES BAUGB UND DER BAUNVO FESTGESETZTE ÖRTLICHE BAUVORSCHRIFTEN GEM. § 103 BAUO NW UND § 9 (4) BBAUG IN VERBINDUNG MIT § 4 1. DVO ZUM BBAUG

Geltungsbereich: gesamter Bebauungsplan

1. Zwingend vorgeschrieben sind geneigte Dächer (ausgenommen Garagen).
   Die Dachneigung beträgt für:
   - eingeschossige Bauten : 25° bis 38°
   - zweigeschossige Bauten: 25° bis 30°

   Ausnahmen von der festgesetzten Dachform für Nebengebäude, Anbauten und zur Anpassung an vorhandene Bebauung, können zugelassen werden.

2. Drempel sind nicht zulässig.

3. Werden in Dachflächen Dacheinschnitte vorgenommen oder Dachgauben angeordnet, so muß die Dachfläche zwischen dem Dacheinschnitt bzw. der Dachgaube und dem Ortgang sowie zwischen verschiedenen Dacheinschnitten bzw. Dachgauben mindestens in einer Breite von 1,20 m durchgezogen werden. Die Breite des Dacheinschnitts bzw. der Dachgaube darf 4,5 m nicht überschreiten und zugleich max. 1/3 der gesamten Breite der Dachfläche betragen.

   In dem mit Dg gekennzeichneten Bereich dürfen jedoch Dachgauben eine maximale Breite von 1,90 m haben.

   Der untere Ansatz der Dachgauben muß mindestens 0,80 m über der Traufenoberkante, der obere Ansatz mindestens 1,0 m unterhalb des Firstes liegen.

4. Anschüttungen größeren Ausmaßes sind nicht zulässig. Anpassungen zwischen Straße und Gebäude, insbesondere zur Verfüllung des Bereichs zwischen Straßenböschung und Gebäude, sind zulässig.

5. Anbauten gem. Ziffer 4 der textlichen Festsetzungen sind im Erscheinungsbild möglichst transparent und unauffällig zu gestalten.

ES WIRD BESCHEINIGT, DAß DIESER BEBAUUNGSPLAN GEOMETRISCH DIE RICHTIGEN LAGE EATHALT UND Z.Z. MIT DER ÖFFLICHKEIT ÜBREINSTIMMT.

Düren, den 25.11.1979

Dipl. Ing. Vermessungswesen Öff. bestellter Vermessungsingenieur

DIE DARSTELLUNG STIMMT MIT DEM AMTLICHEN KATASTERNACHWEIS ÜBEREIN.

Düren, den 25.11.1979

Dipl. Ing. Vermessungswesen Öff. bestellter Vermessungsingenieur

ES WIRD BESCHEINIGT, DAß DIE STADTEBAULICHE PLANUNG GEOMETRISCH EINDEUTIG FESTGELEGT IST.

Düren, den 22.12.1981

Dipl. Ing. Öffentl. bestellter Vermessungsingenieur

DIESER BEBAUUNGSPLAN IST DURCH BESCHLUß DER STADTVERORDNETENVERSAMMLUNG VOM 22.1.1979 / 22.12.1978 AUFGESTELLT WORDEN.

Heimbach, den 19.11.1981

BÜRGERMEISTER STADTDIREKTOR

DER FLÄCHENNUTZUNGSPLAN HAT MIT SEINEN ANLAGEN GEMÄß § 2 ABS. 1 BAUGB UND § 9 (8) DES BBAUG IN DER FASSUNG DER BEKANNTMACHUNG VOM 18.8.1976 AM 27.7.1979 IN DER ZEIT VOM 23.11. BIS 23.12.1981 ÖFFENTLICH AUSGELEGEN.

Heimbach, den 11.11.1981

i.V. STADTDIRETTOR

DIE GEMEINDEVERTRETUNG HAT DEN BEBAUUNGSPLAN GEMÄß § 10 DES BBAUG IN DER FASSUNG DER BEKANNTMACHUNG VOM 18.8.1976 IN IHRER SITZUNG VOM 18.3.1982 ALS SATZUNG BESCHLOSSEN.

Heimbach, den 11.11.1981

BÜRGERMEISTER STADTDIREKTOR

GENEHMIGT DURCH BEGLAUBIGUNG VOM 20.08.1984 AZ. 32.16-6601-17.14

KÖLN, DEN 23.08.1984

REGIERUNGSPRÄSIDENT IM AUFTRAGE

(Ge) mäß genehmigte Festsetzungen

DIE GENEHMIGUNG DES BEBAUUNGSPLANES SOWIE ORT UND ZEIT DER AUSLEGUNG SIND GEMÄß § 12 DES BBAUG IN DER FASSUNG DER BEKANNTMACHUNG VOM 18.8.1976 AM 27.7.1979 ÖFFENTLICH AUSGELEGT WORDEN.

DER GENEHMIGTE BEBAUUNGSPLAN MIT SEINEN ANLAGEN AM 26.4.1985 ÖFFENTLICH AUSGELEGT WORDEN.

Heimbach, den 25.1.1985

BÜRGERMEISTER STADTDIREKTOR

1. vereinfachte Änderung des Bebauungsplanes Heimbach B7, Brementhaler Straße/Buchenweg vom 22.5.86 Punkt 15
2. vereinfachte Änderung des Bebauungsplanes B7 "Brementhaler Straße" u. Buchenweg vom 22.7.1986, Punkt 3

BEBAUUNGSPLAN HEIMBACH B7

M 1:500

OFFENLEGUNGSEXEMPLAR

ENTWURF UND BEARBEITUNG DES BEBAUUNGSPLANES:

BÜRO FÜR STADTEBAULICHE PLANUNG
D.UND H.SCHRODER G.BAWU DIPLING ARCHITEKTEN
D-AACHEN MONHEIMSALLEE 75 TELEFONUM 29701

Dipl.-Ing. Bauwesen