






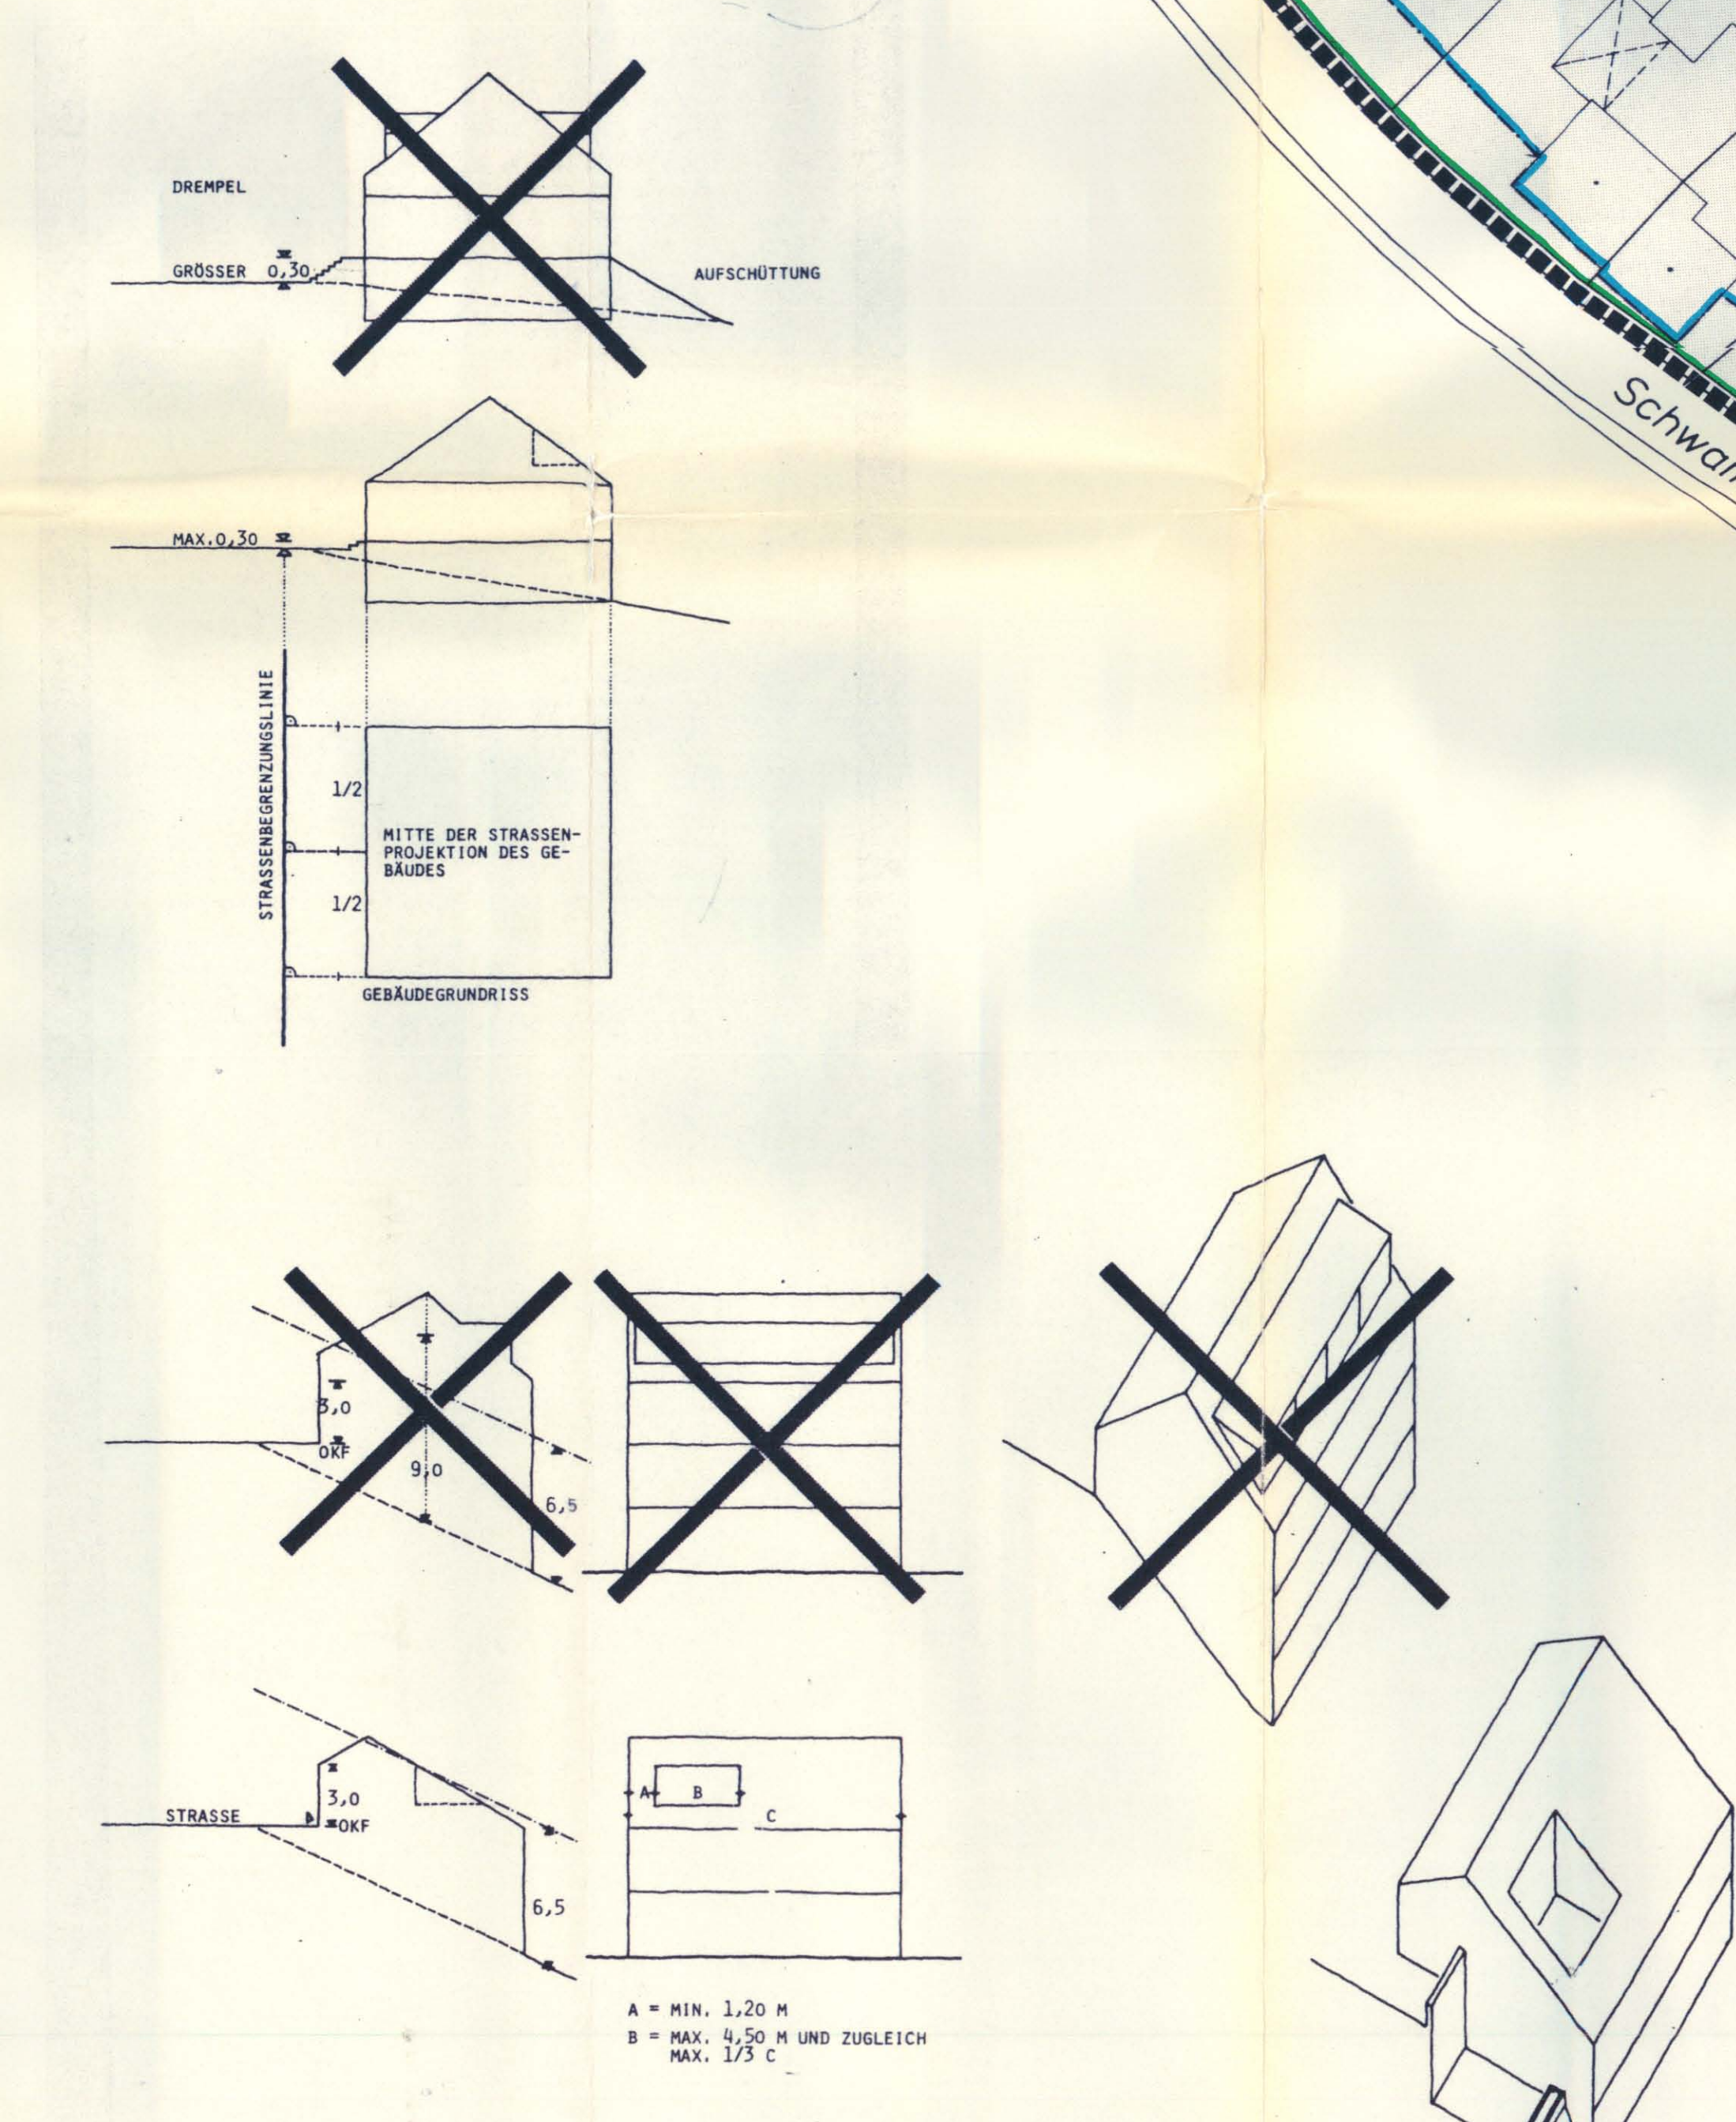

**BEBAUUNGSPLAN
HEIMBACH B9**

M. 1:500

OFFENLEGUNGSEXEMPLAR

ENTWURF UND BEARBEITUNG DES BEBAUUNGSPLANES



M 1:500
OFFENLEGUNGSEXEMPLAR

ENTWURF UND BEARBEITUNG DES BERÄUUNGSPLANES:
BÜRO FÜR STÄDTEBAULICHE PLANUNG
D. UND H. SCHRÖDER G. BAVAJ DIPL.-ING. ARCHITEKTEN
51 AACHEN MONHEIMSALLEE 75 TELEFONNR. 29315

Thorjo Bary