



STRASSENQUERPROFILE MAßSTAB 1:50


QUERPROFIL WOHNWEGE 2+3

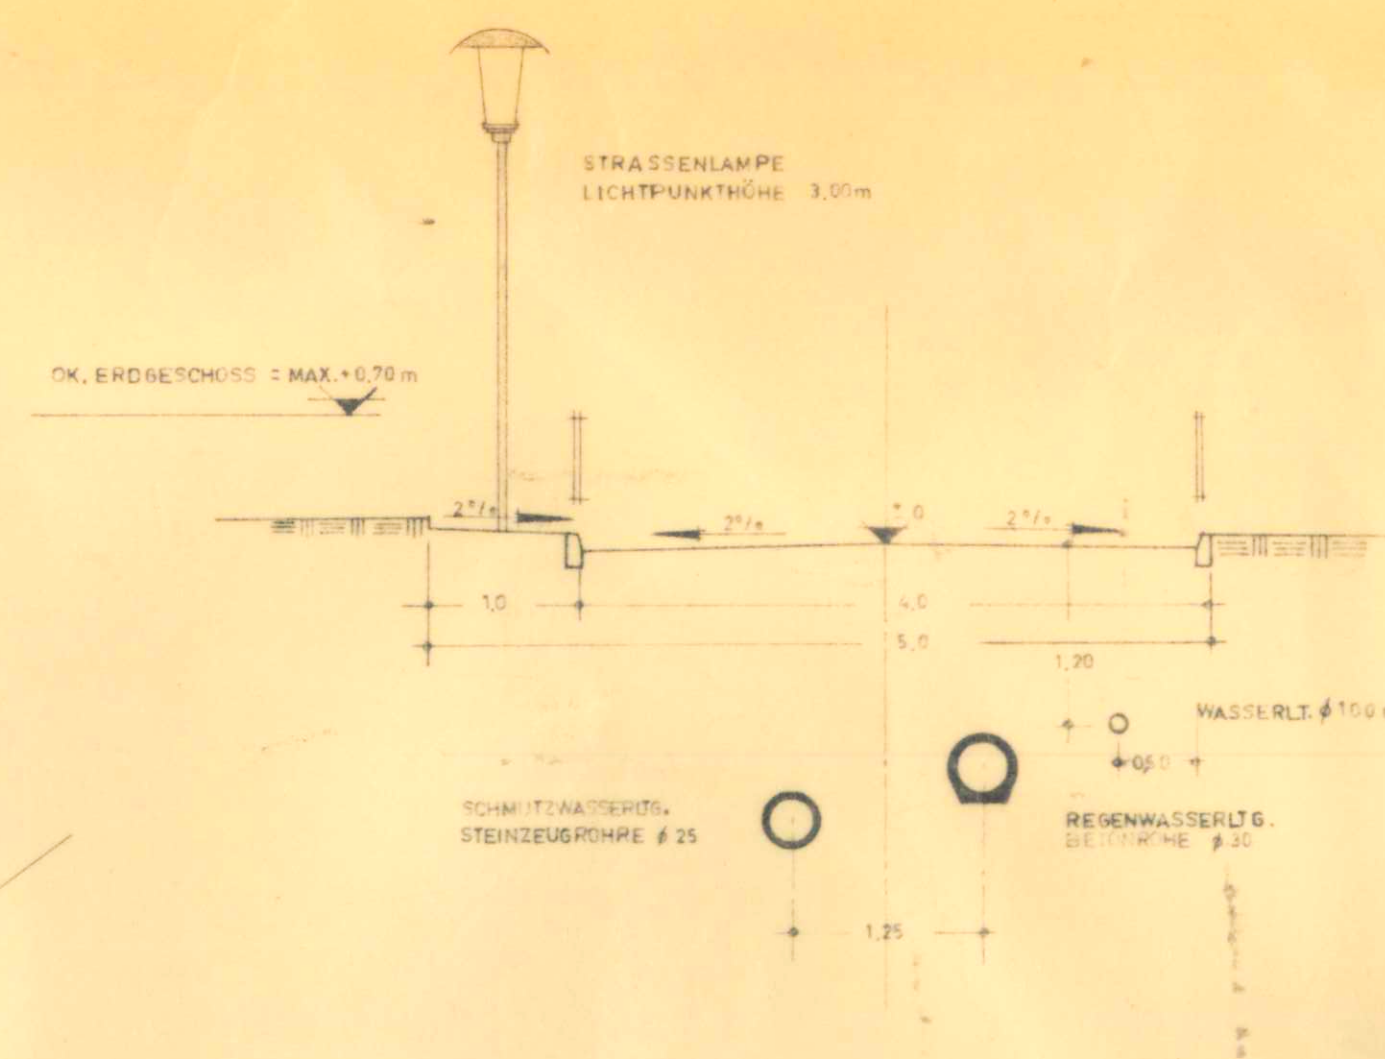


QUERPROFIL MOZART STRASSE

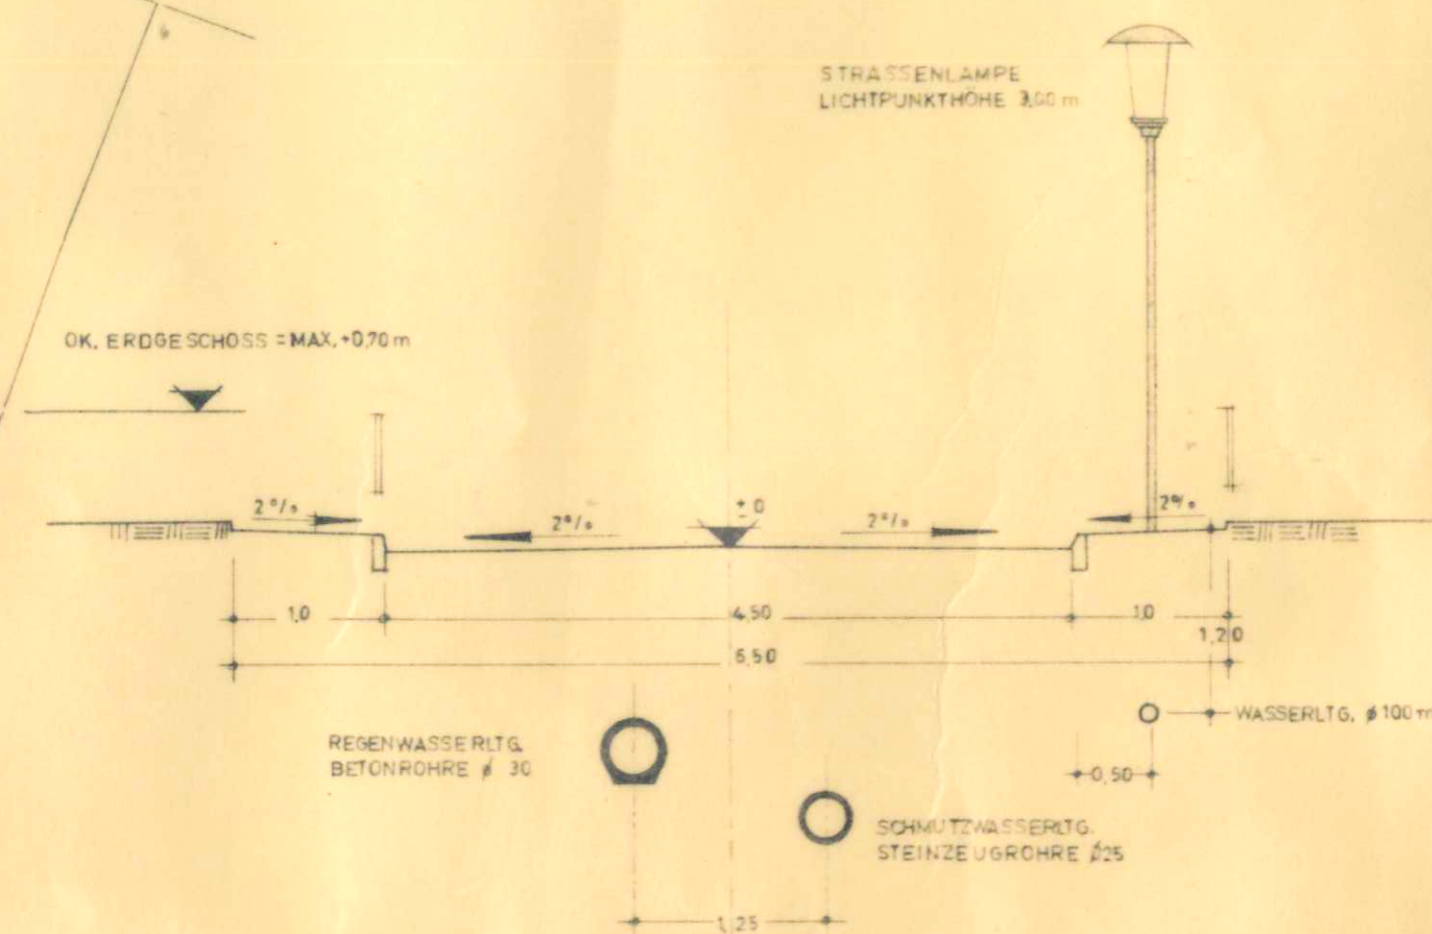

QUERPROFIL SCHUBERT- UND BEETHOVEN STRASSE

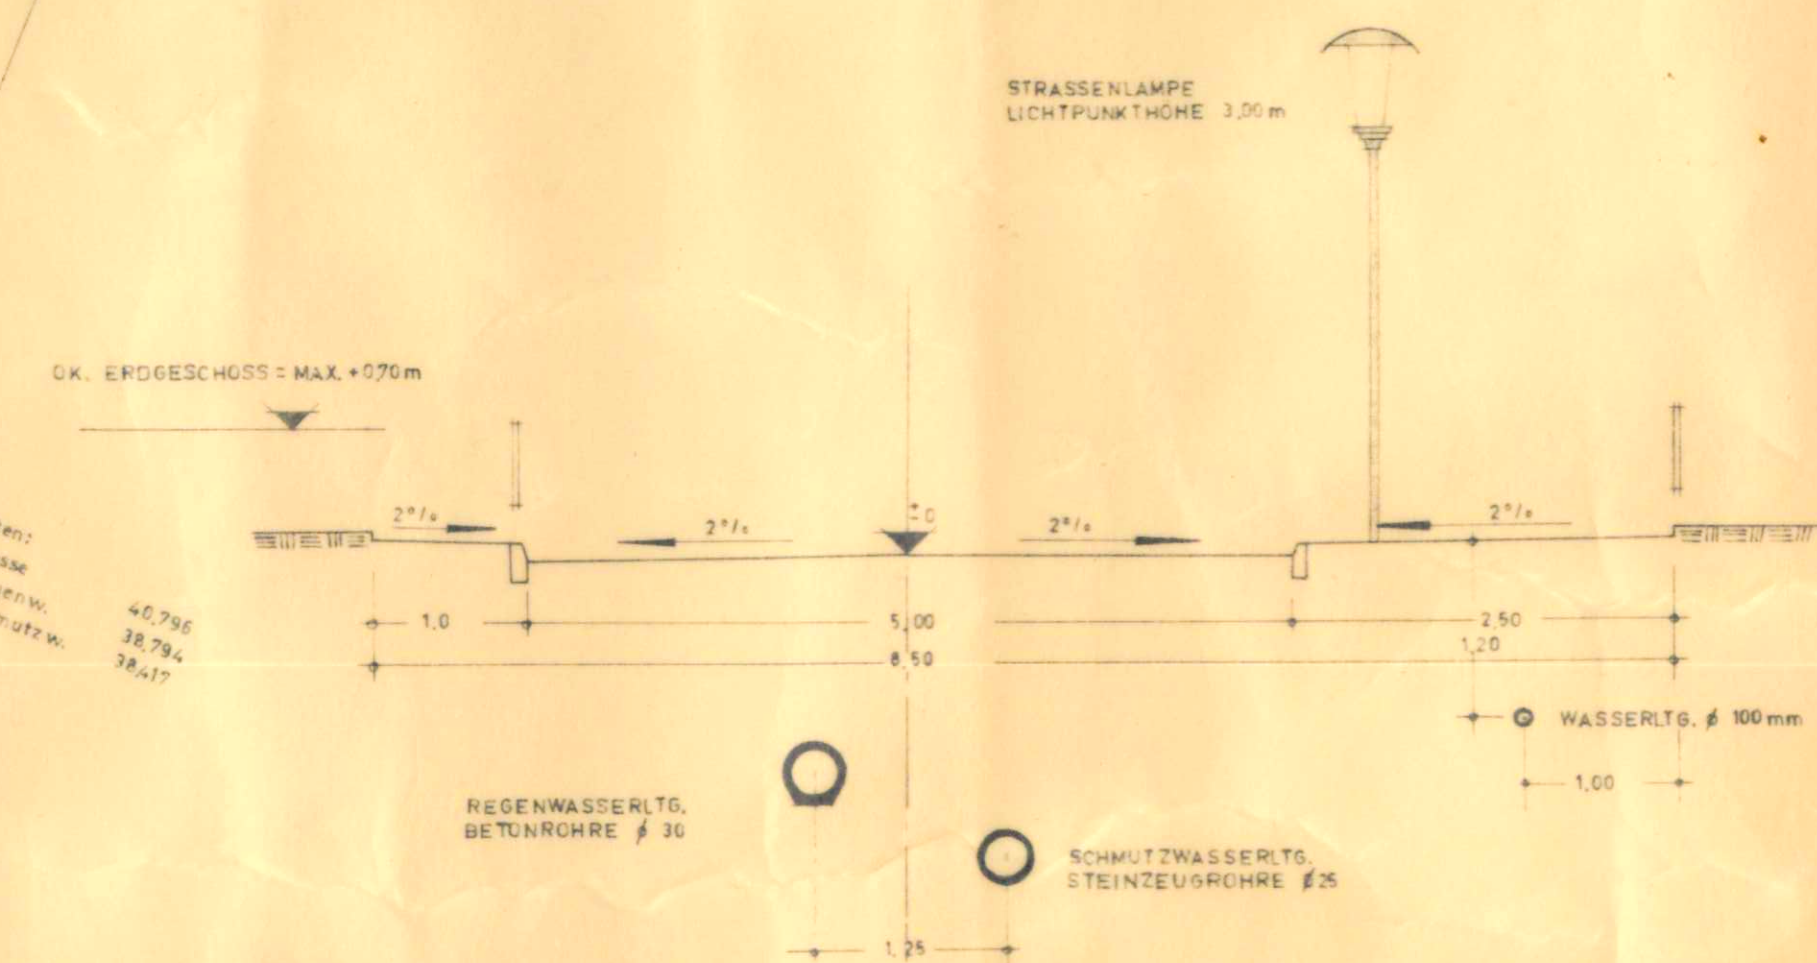

QUERPROFIL HANS BÜCKLER -STRASSE

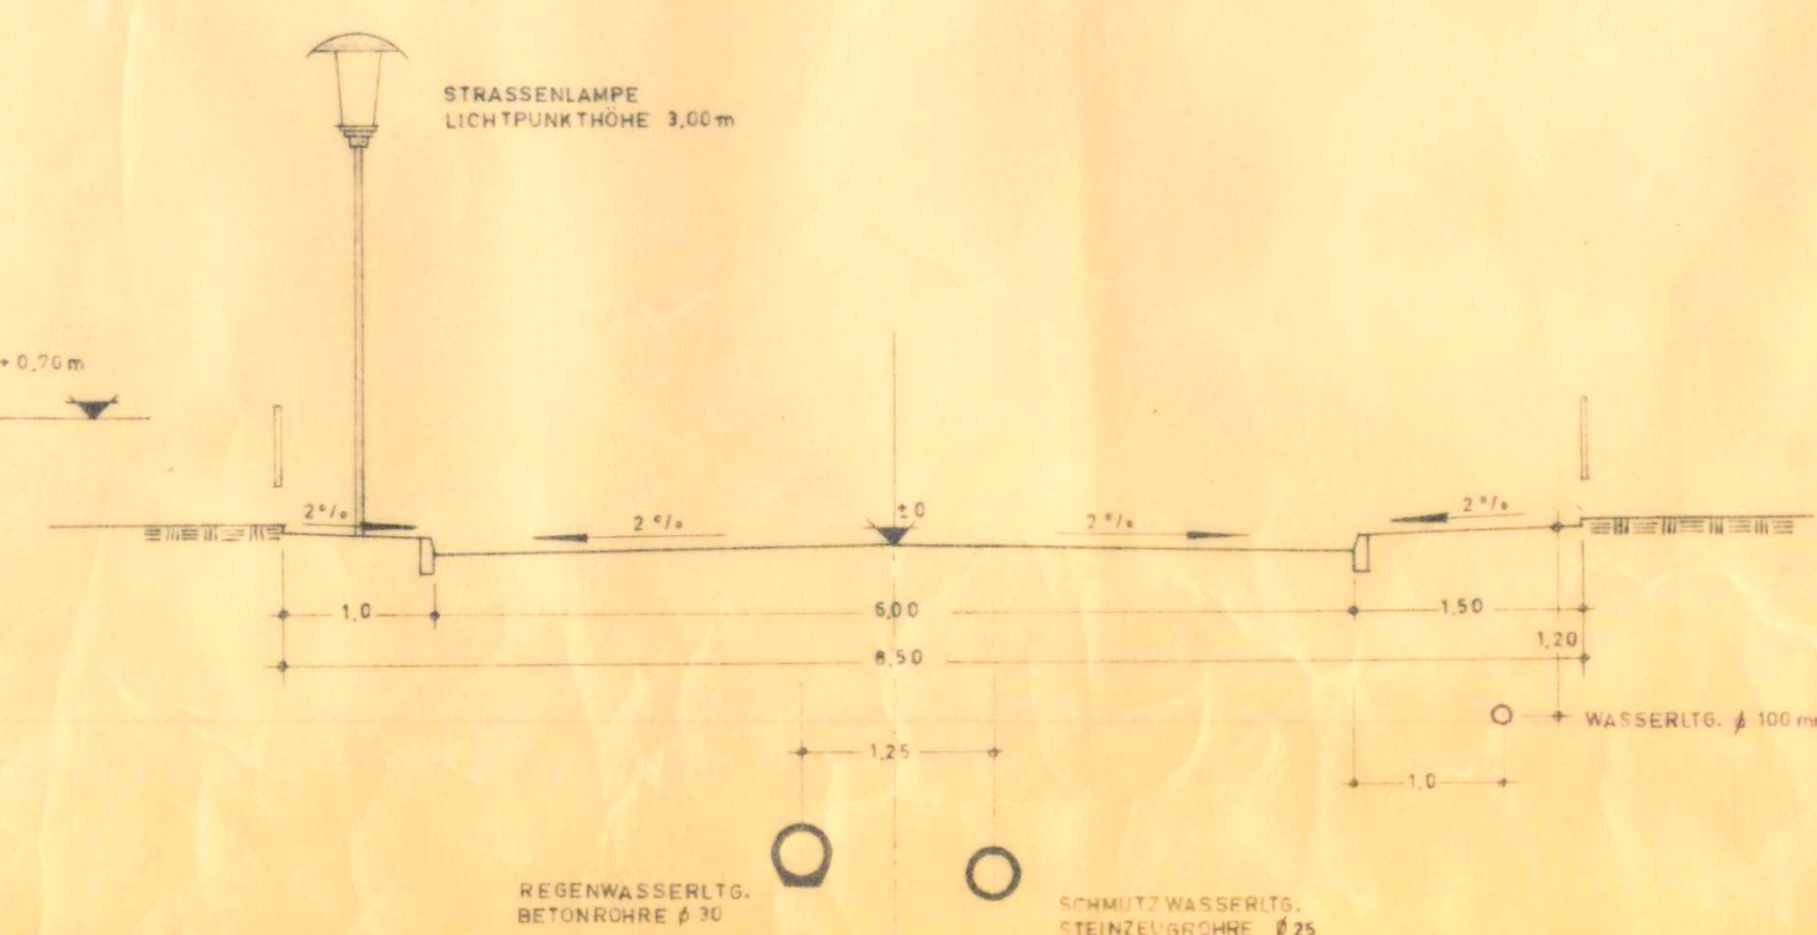

GEMEINDE OBERBRUCH BEBAUUNGSPLAN I -SCHOPSKAMP-

MAßSTAB 1:500

Geilenkirchen, den 3. Febr. 1964
Meier
Kreisobervermessungsamt

Entwurf und Bearbeitung des Bebauungsplanes
erfolgte gemäß § 3 und § 10 Abs. 1 Nr. 1
21.6.1960 durch die Bauverwaltung Oberbruch.
Der Bebauungsplan ist gemäß § 1 Abs. 1 Nr. 1

Der Rat der Gemeinde Oberbruch hat in der
Sitzung vom 6.8.1959 beschlossen, den Bebauungs-
plan aufzustellen.
Oberbruch, den 3. Febr. 1964
Meier
Kreisobervermessungsamt

Der Rat der Gemeinde Oberbruch hat in der
Sitzung vom 2.1.1960 den Entwurf des Bebauungs-


Bauverwaltungsamt Nr. 1
Schöpskamp
Gemarkung Oberbruch
Flur 13
Original

Realität
Verhältnisse