




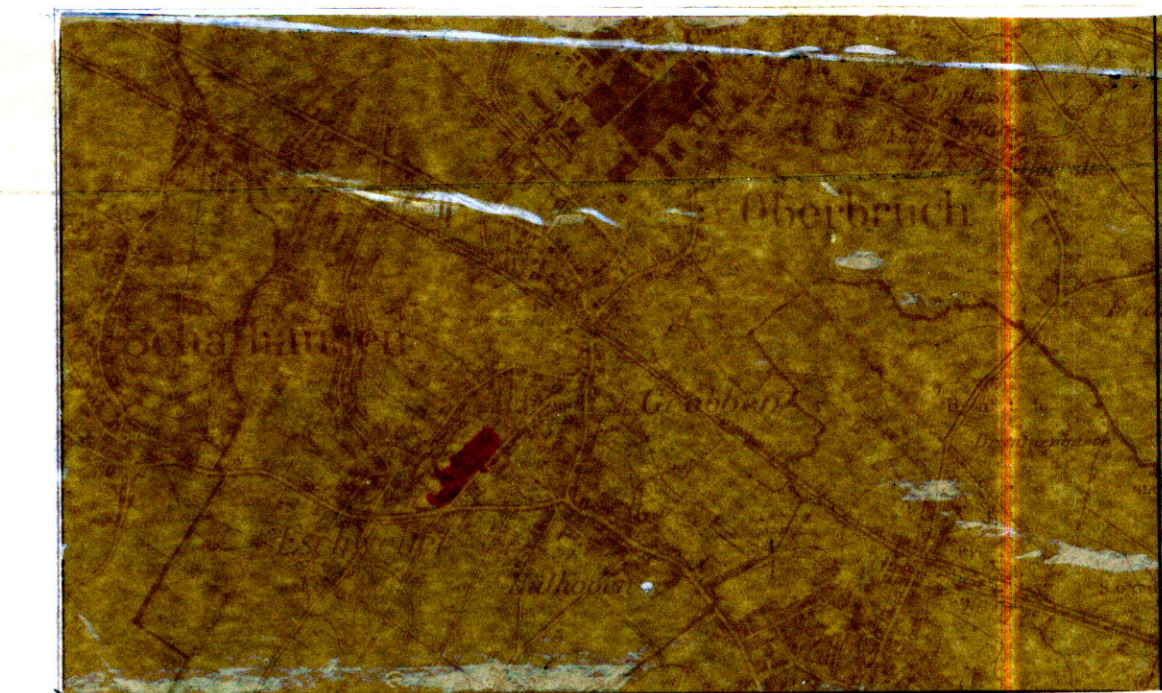

Gemarkung: OBERBRUCH
FLUR 3, TEILSTÜCK

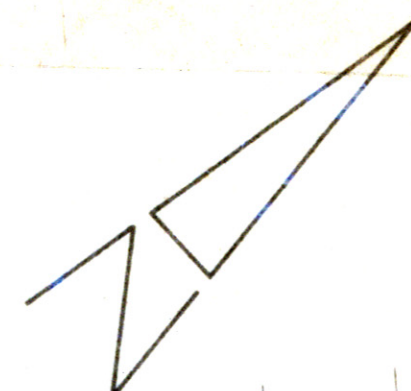


STRASSEN-RECHELQUERSCHNITTE, M. 1=50

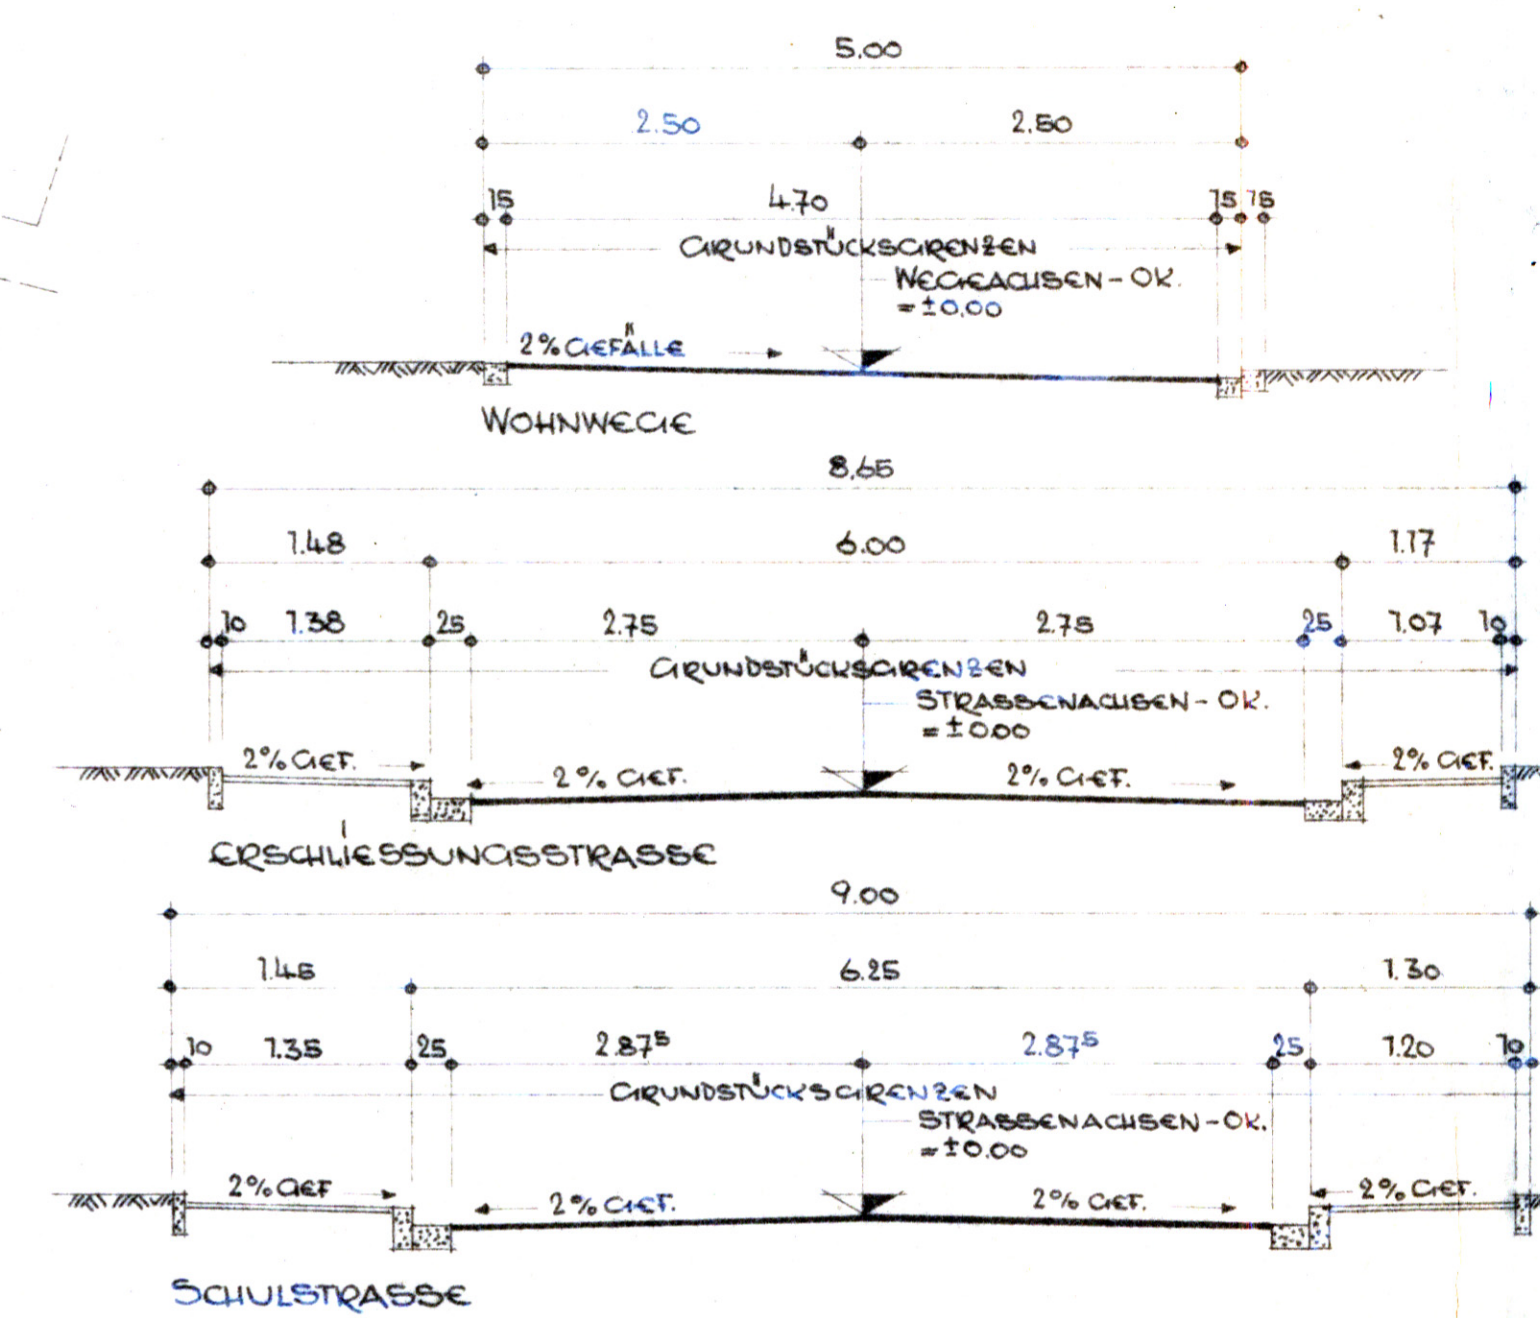

LEGENDE:

- GRENZE DES RÄUMLICHEN GELTUNGSBEREICHES
- VORHANDENE FLURSTÜCKSGRENZEN
- VORGESCHLAGENE FLURSTÜCKSGRENZEN
- STRASSENBEREICHUNGSLINIE
- ABGRENZUNG DES MASSES DER NUTZUNG
- BAULINIE
- BAUGRENZE
- ÜBERBAUBARE GRUNDSTÜCKSFÄCHEN
- GA FLÄCHEN FÜR GARAGEN
- WR FLÄCHEN FÜR DIE LANDWIRTSCHAFT
- WR 0 KEINES WOHNGEBIET
- OFFENE BAUWEISE
- BAULAND, NICHT ÜBERBAUBARE GRUNDSTÜCKSFÄCHEN
- ①, ② ZAHLE DER VOLLGESCHOBBE (ZWINGEND)
- 0,4, 0,6 GRUNDFLÄCHENZAHLE (GRZ)
- 0,4, 0,6 GESCHOSSFLÄCHENZAHLE (GFZ)
- GRENZBEBAUUNG
- DIESE FESTSETZUNG ENTFÄLLT
- X VORHANDENE GEBÄUDE
- a ABWEICHENDE BAUWEISE: GARTENHOFHÄUSER
- STRASSENVERKEHRSLÄCHEN

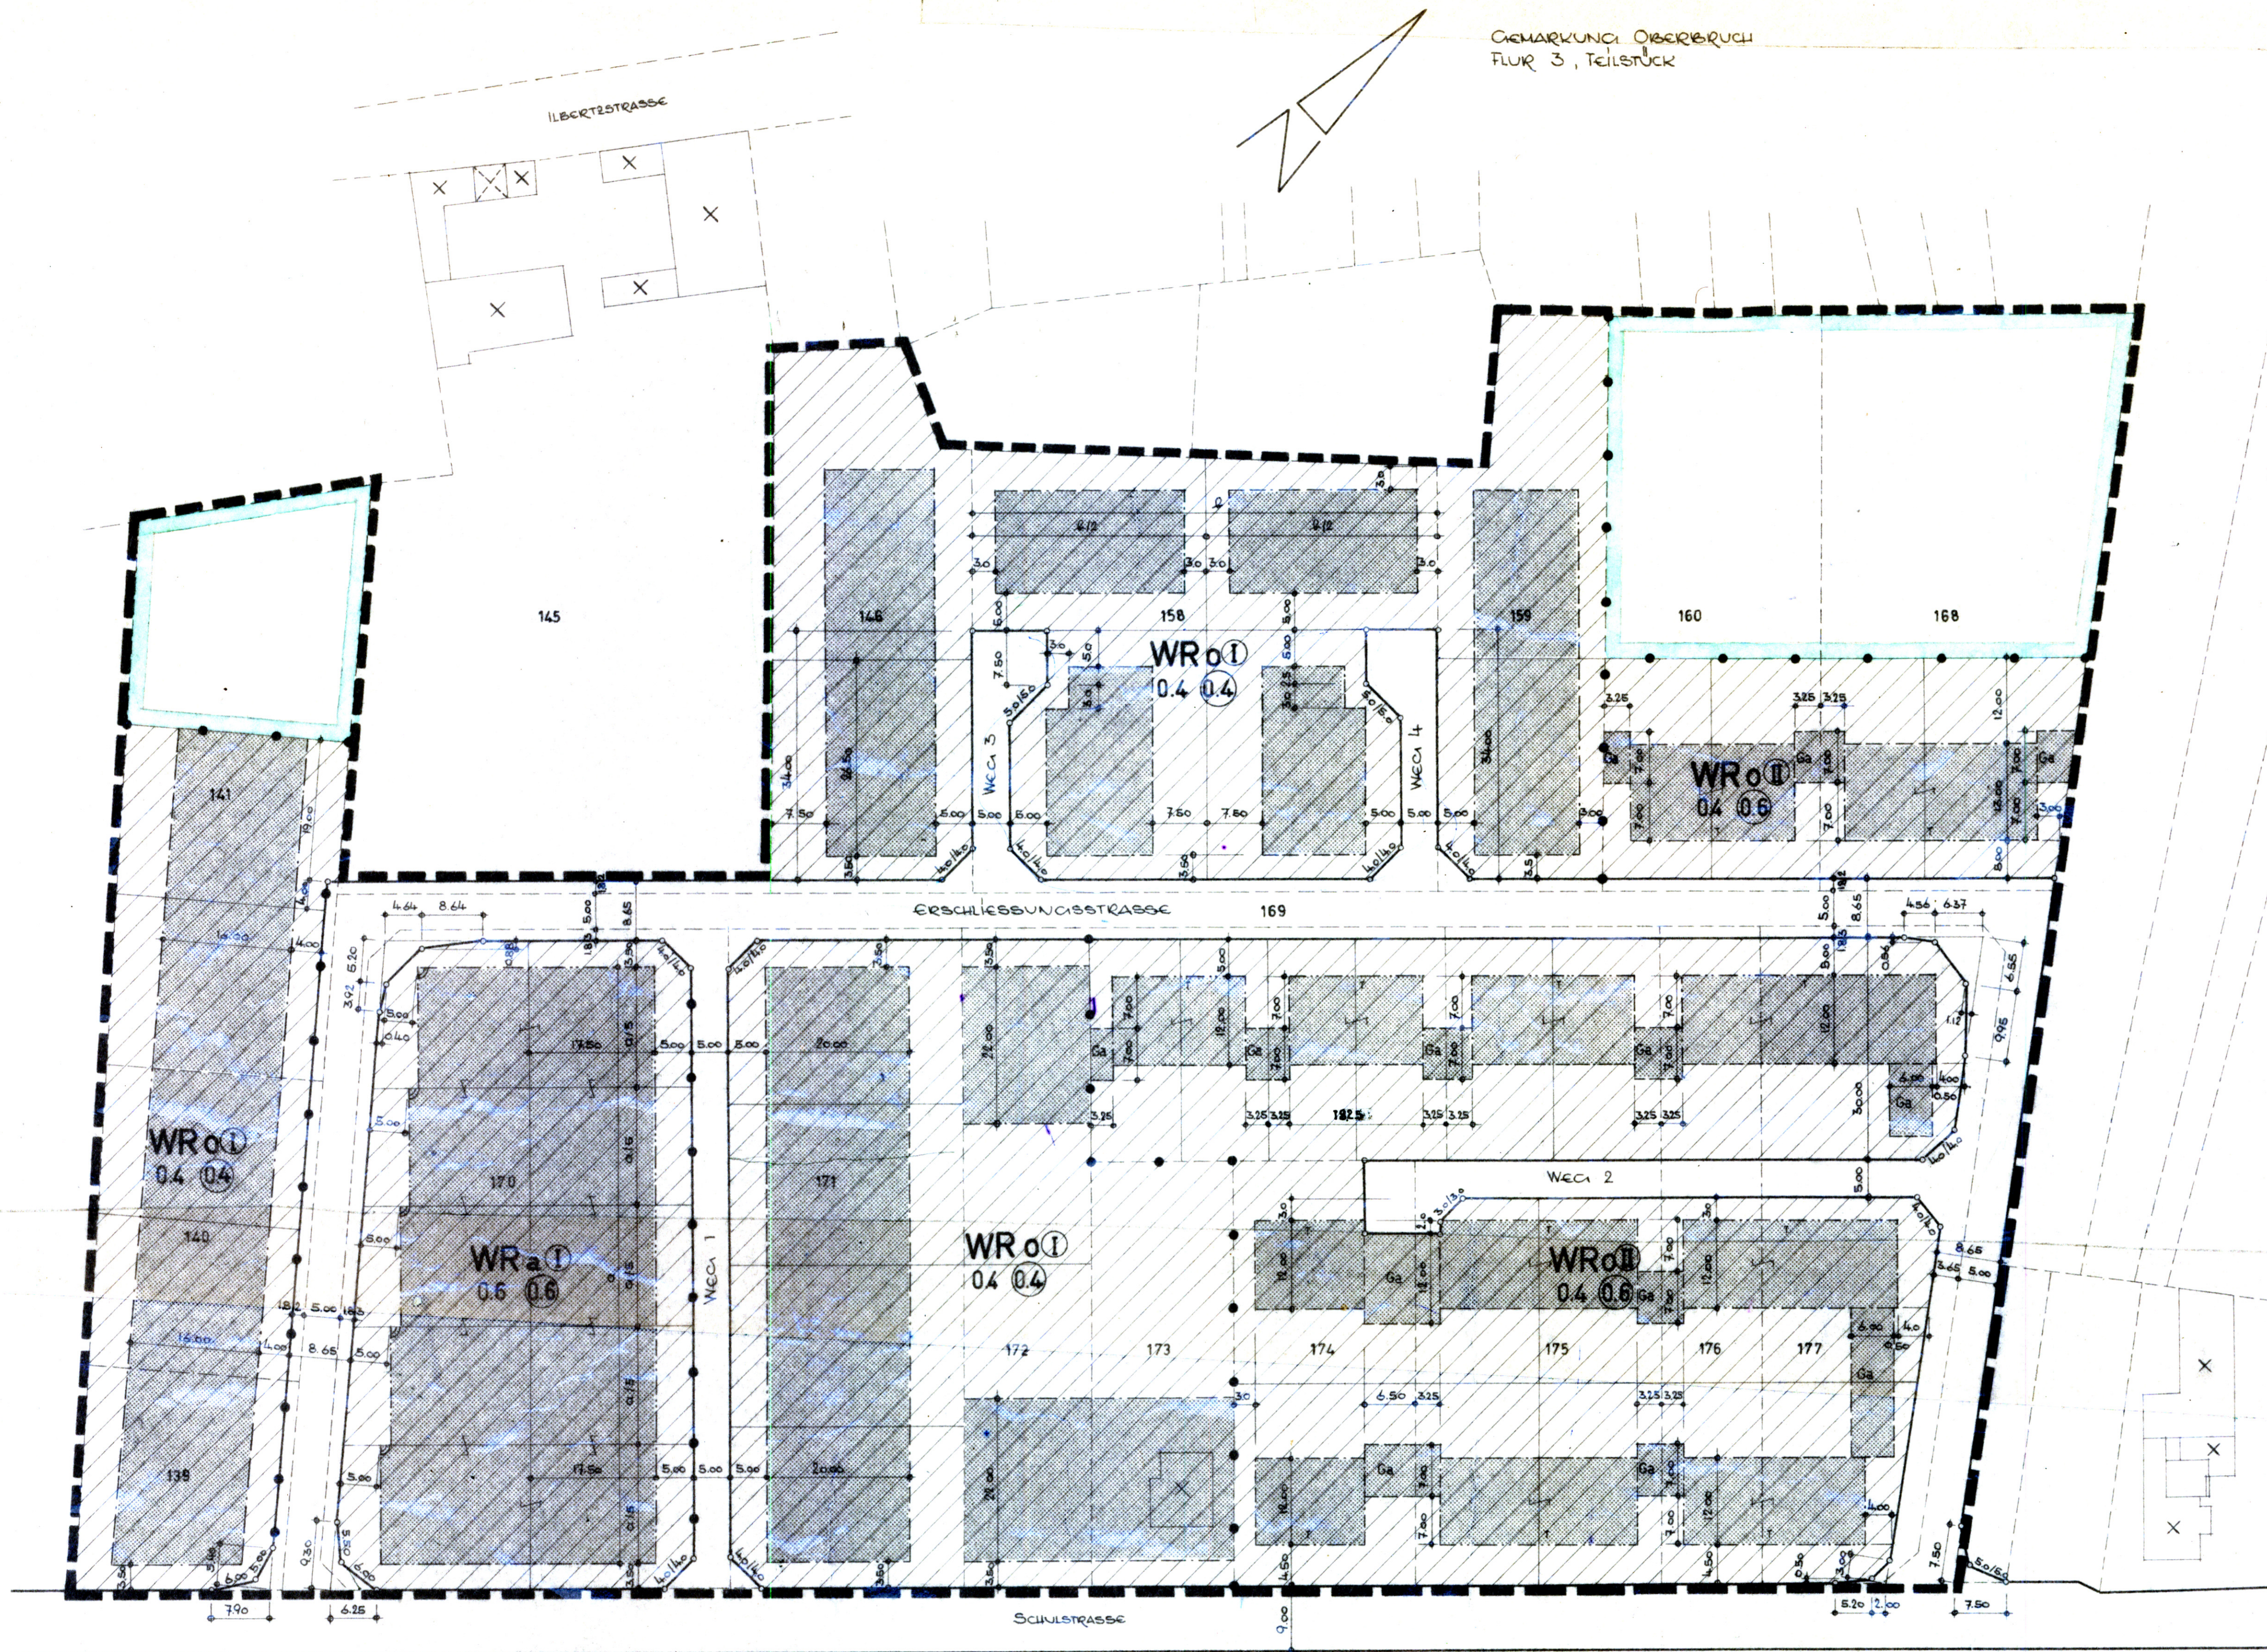

ES WIRD BESCHNITTEN, DASS DIE DARSTELLUNG DES GEGENWÄRTIGEN ZUSTANDES RICHTIG UND DIE FESTLEGE DER STADTBAULICHEN PLANUNG GEDECKT EINGETRÄGT IST.

DIESER BEBAUUNGSPLAN IST GEMÄSS § 2 1 BBAUG. AUFGRUND DES BESCHLUSSES DES RATES DER GEMEINDE OBERBRUCH-DREMMEIN VOM 10.7.1969 AUFGESTELLT WORDEN.

NACH ORTSUEBLICHER BEKANNTMACHUNG AM 9.1.1970 HAT DER BEBAUUNGSPLAN MIT BEGRÜNDUNG GEMÄSS § 2 6 BBAUG. IN DER ZEIT VOM 19.1.70 BIS 23.2.70 ÖFFENTLICH AUSGELEGEN.

DER RAT DER GEMEINDE OBERBRUCH-DREMMEIN HAT DEN BEBAUUNGSPLAN GEMÄSS § 10 BBAUG. AM 27.2.70 ALS SATZUNG BESCHLOSSEN.

DIESER BEBAUUNGSPLAN IST GEMÄSS § 11 BBAUG. MIT VERFÜGUNG VOM HEUTIGEN TAG GENEHMIGT WORDEN.

GEMÄSS § 12 BBAUG. IST DIE GENEHMIGUNG DES REGIERUNGSPRÄSIDENTEN VOM 05.1.1970 SOWIE DIE ÖFFENTLICHE AUSLEGUNG DIESER BEBAUUNGSPLANES MIT BEGRÜNDUNG AM 15.7.70 ORTSUEBLICH BEKANNT GEMACHT WORDEN.

GEMEINDE OBERBRUCH-DREMMEIN
BEBAUUNGSPLAN NR. 7
AM GREBBER WEG
MASSSTAB 1 : 500
ENTWURF: GEMEINDEVERWALTUNG
OBERBRUCH-DREMMEIN, BAUABTEILUNG
ORIGINAL

Bedorf, DEN 10.3. 1970
14. Bedorf
Bürgermeister

OBERBRUCH, DEN 24.2. 1970
DER BÜRGERMEISTER
K. Pöhl

OBERBRUCH, DEN 24.2. 1970
DER GEMEINDEDIREKTOR
K. Pöhl

OBERBRUCH, DEN 13.3. 1970
DER BÜRGERMEISTER
K. Pöhl

OBERBRUCH, DEN 15.5. 1970
DER REGIERUNGSPRÄSIDENT
K. Pöhl

OBERBRUCH, DEN 16.7. 1970
DER GEMEINDEDIREKTOR
K. Pöhl