




KREISSTADT HEINSBERG

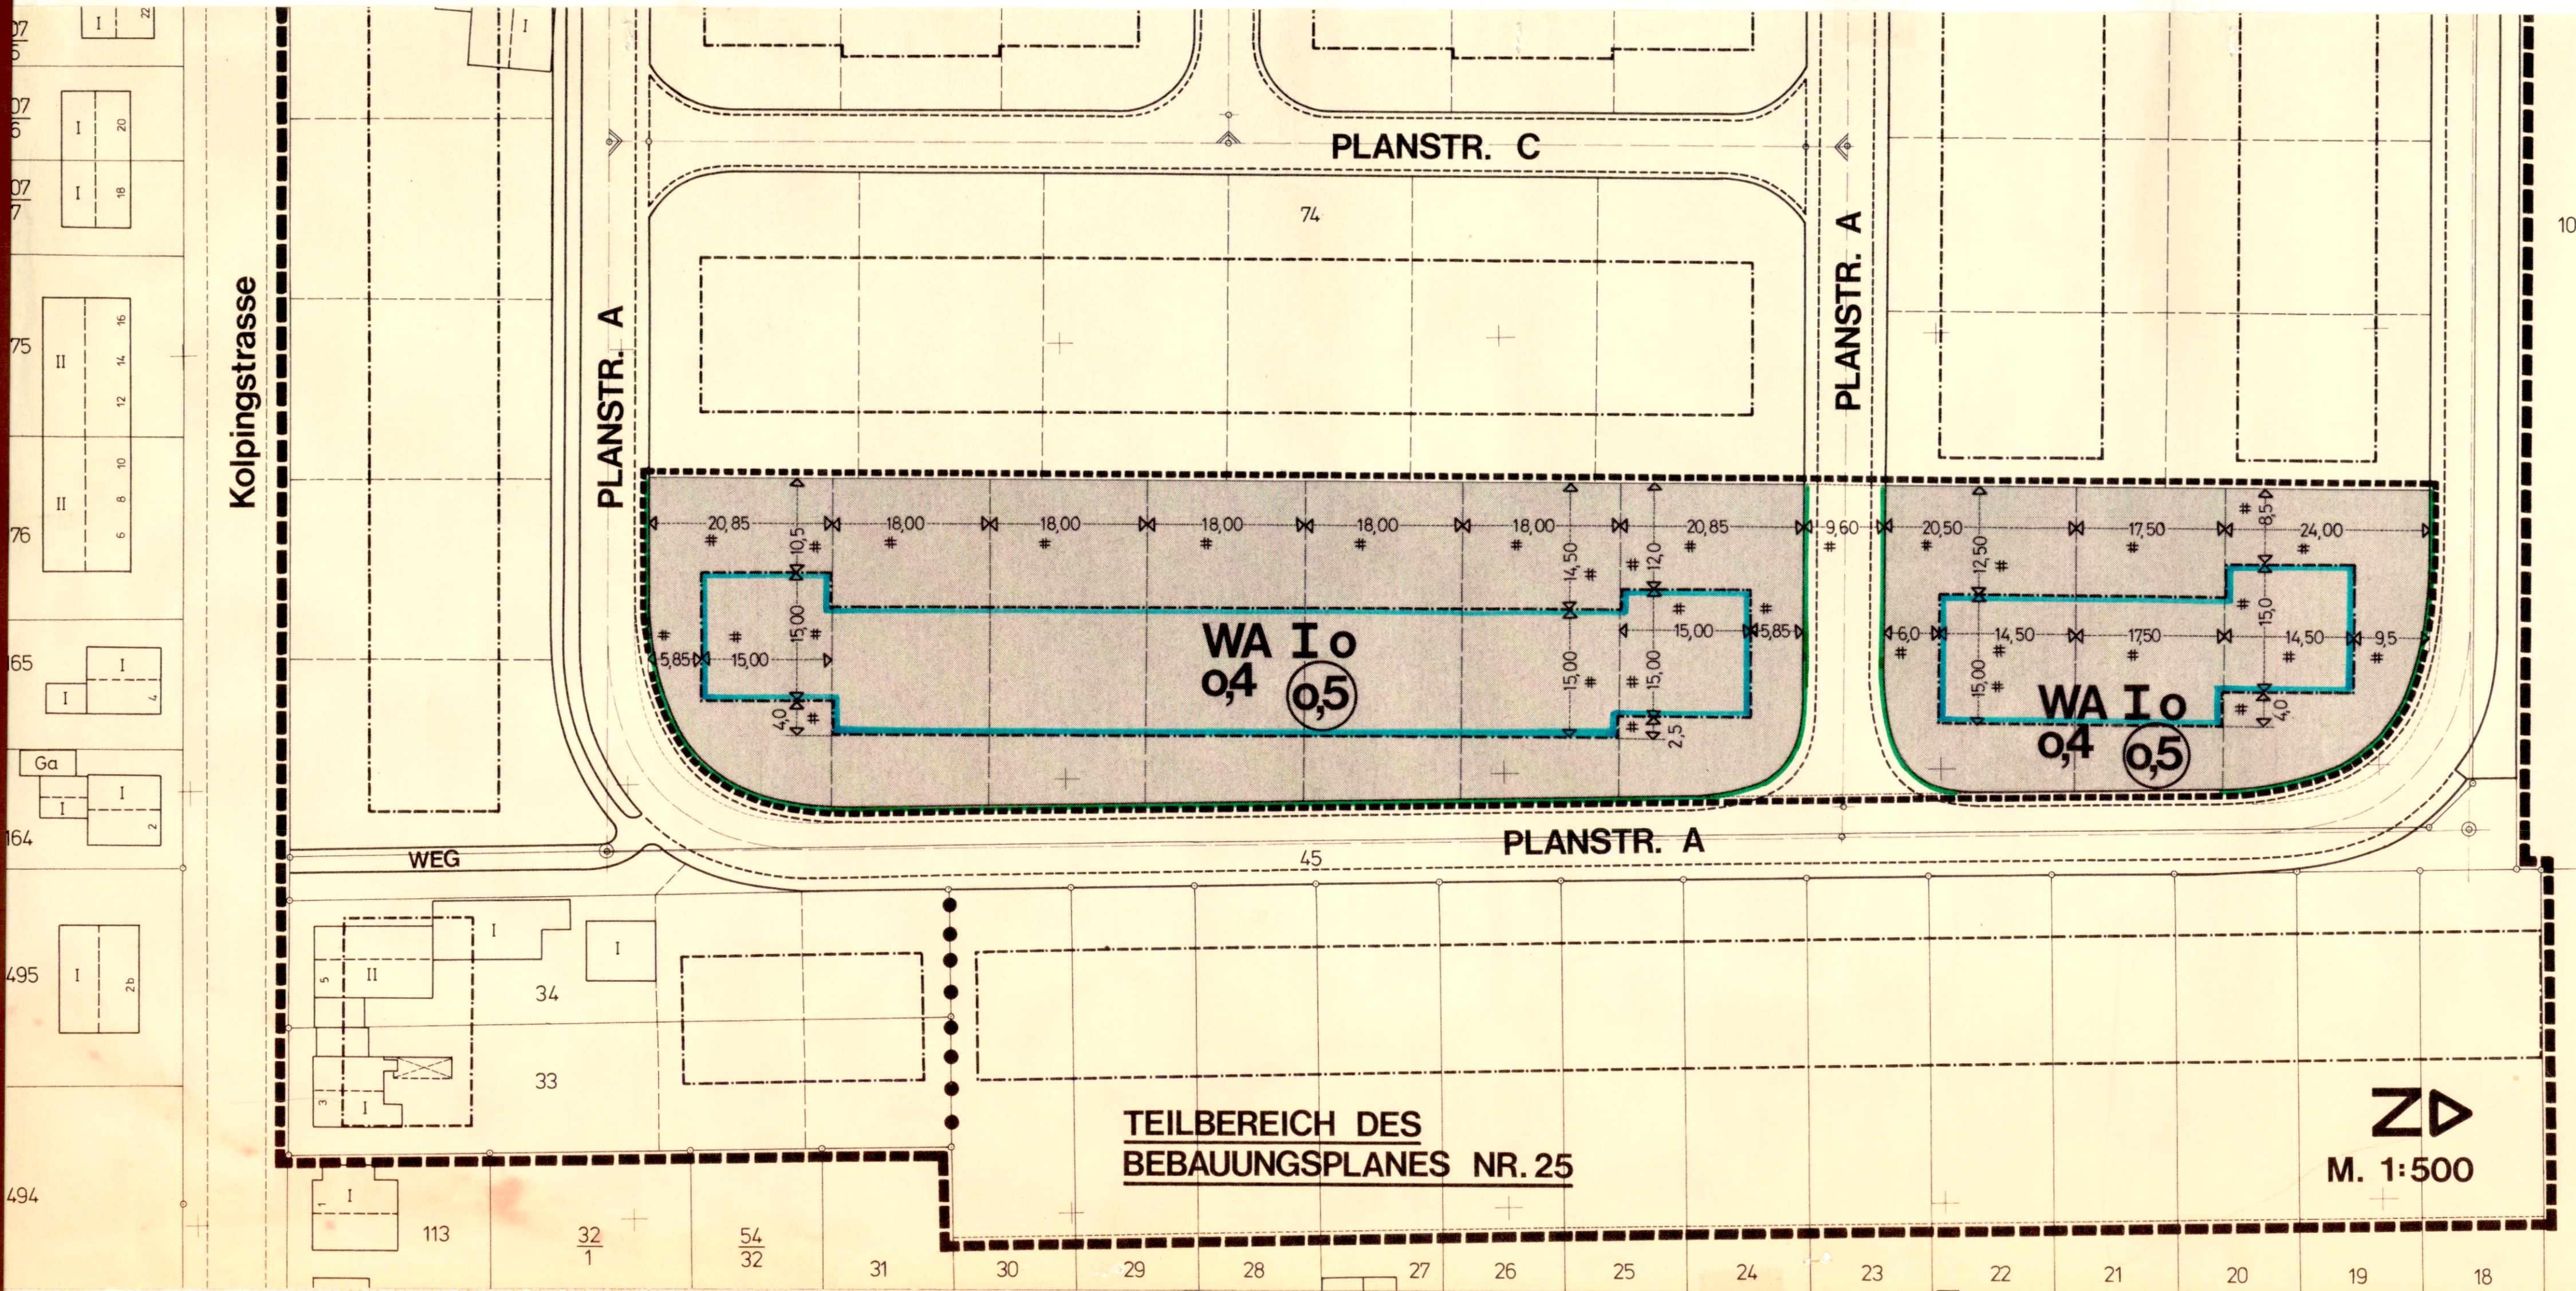

1. (VEREINFACHTE) ÄNDERUNG DES BEBAUUNGSPLANES
» KOLPING-/FRITZ-BAUER STR. «
Nr. 25

(gem. § 13 BBauG)

M. 1:500

LEGENDE:

- FLURSTÜCKSGRENZE (VORHANDENE)
- FLURSTÜCKSGRENZE (VORGESCHLAGENE)
- GRENZE DES RÄUMLICHEN GELTUNGSBEREICHES
- ABGRENZUNG DES GEÄNDERTEN PLANGEBIETES
- STRASSENABGRENZUNGSLINIE
- BAUGRENZE
- WA ALLGEMEINES WOHNGEBIET

- I ZAHL DER VOLLGESCHOSSE (HÖCHST-GRENZE)
- 0,4 GRUNDFLÄCHENZAHL
- 0,5 GESCHOSSFLÄCHENZAHL
- o OFFENE BAUWEISE
- 4-4,0-4 VERMESSUNG

DER RAT DER STADT HEINSBERG HAT DIE VEREINFACHTE ÄNDERUNG DES BEBAUUNGSPLANES GEMÄSS § 10 BBauG AM 8. 11. 1978 ALS SATZUNG BESCHLOSSEN.

HEINSBERG, DEN 9. 11. 1978
DER BÜRGERMEISTER

Has
(Has)

ORT UND ZEIT DER AUSLEGUNG DER VEREINFACHTEN ÄNDERUNG DES BEBAUUNGSPLANES IST GEMÄSS § 12 BBauG AM 22. 11. 1978 ORTSÜBLICH BEKANNTGEMACHT WORDEN.

HEINSBERG, DEN 23. 11. 1978
DER STADTDIREKTOR
IN VERTRETUNG
(NÄGLER)
TECHN. BEIGEORDNETER

DER TEXTTEIL ZUM BEBAUUNGSPLAN NR. 25 GILT AUCH FÜR DAS GEÄNDERTE PLANGEBIET.

ENTWURF: STADTVERWALTUNG HEINSBERG
PLANUNGSAMT

TEILBEREICH DES
BEBAUUNGSPLANES NR. 25

Z
M. 1:500